


ORTOFOTO S/C DE LA PALMA




 *Ámbito de Remodelación*

Legenda

-  *Firme asfáltico.*
-  *Adoquín de piedra basáltica - negra de iguales características al existente en la calle real, 10 x 20 cm.*
-  *Loseta de piedra natural, pórfido 40 x 40 cm y 5 cm de espesor medio.*
-  *Bordillo de piedra de basalto natural negro. Largo libre x 25 cm x 10-15 cm*
-  *Muro malecón - banco de basalto. 100 x 70 x 40 cm*
-  *Pavimento de pórfido táctil indicador de botones, con un ancho de 60 cm*
-  *Franja de pavimento de pórfido táctil, con un ancho de 80 cm*

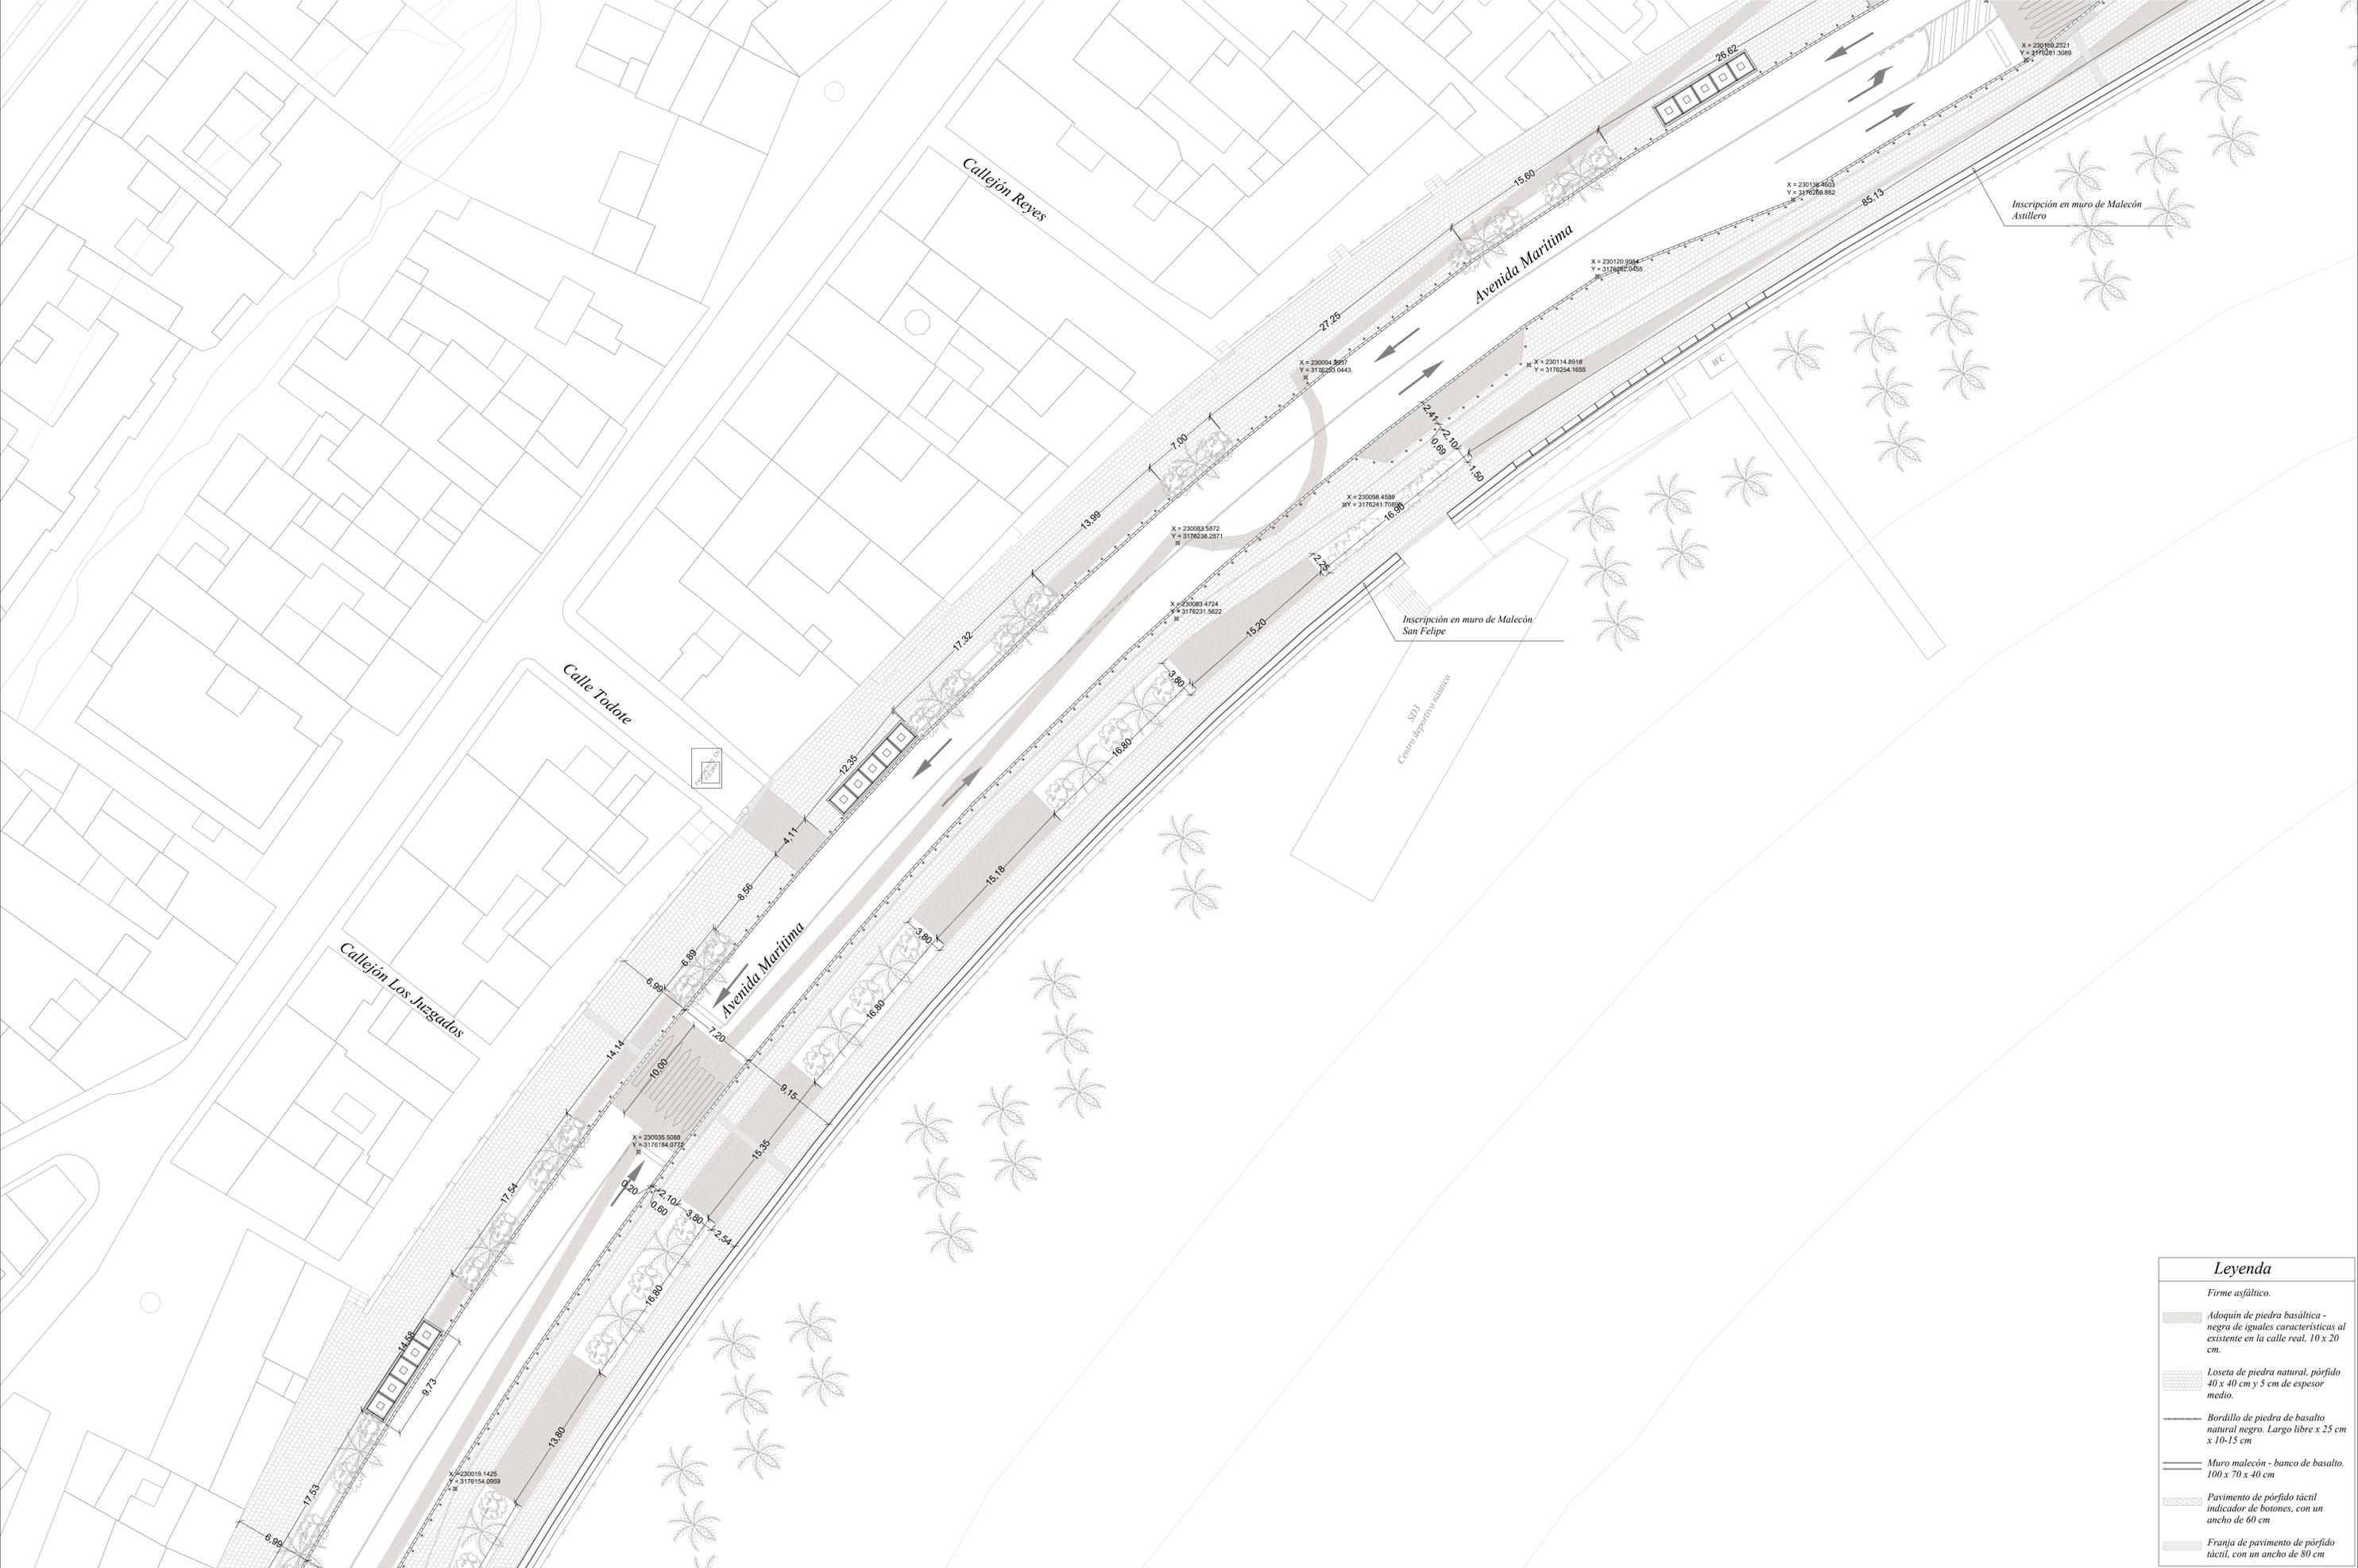

Leyenda	
Firme asfáltico.	
	Adoquín de piedra basáltica - negra de iguales características al existente en la calle real. 10 x 20 cm.
	Loseta de piedra natural, pórfido 40 x 40 cm y 5 cm de espesor medio.
	Bordillo de piedra de basalto natural negro. Largo libre x 25 cm x 10-15 cm
	Muro malecón - banco de basalto. 100 x 70 x 40 cm
	Pavimento de pórfido táctil indicador de botones, con un ancho de 60 cm
	Franja de pavimento de pórfido táctil, con un ancho de 80 cm

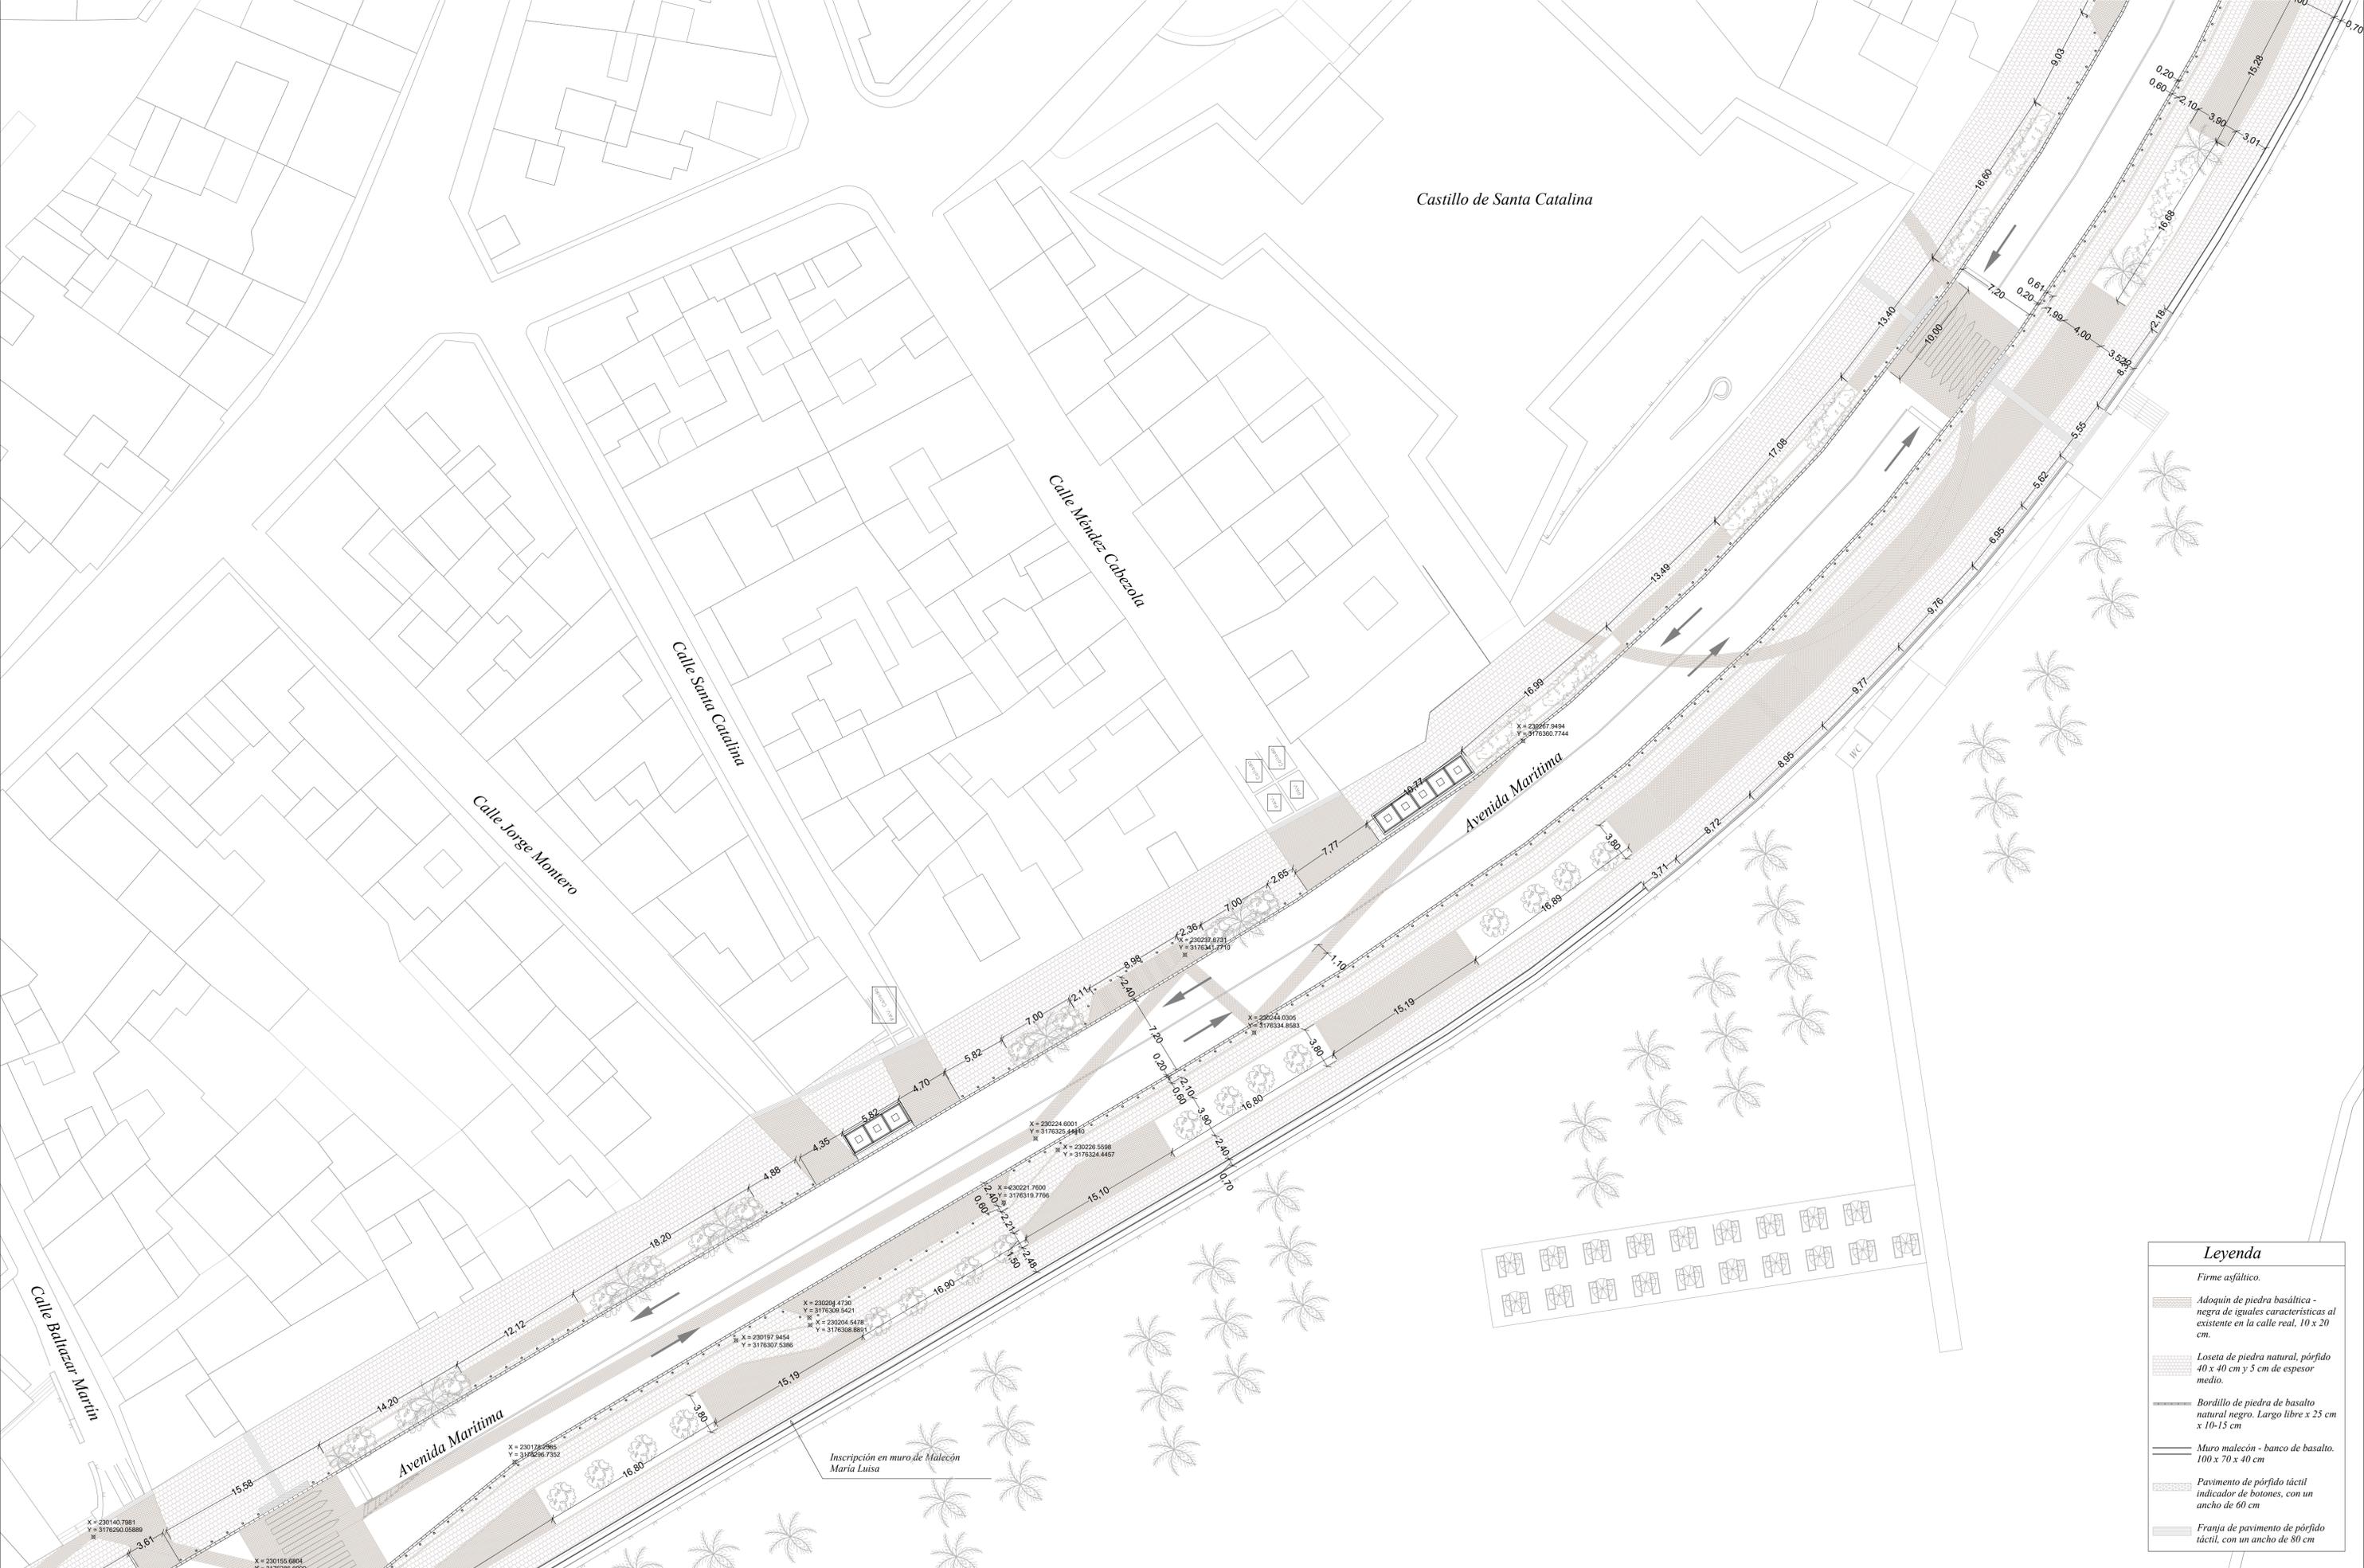

Leyenda	
	Firme asfáltico.
	Adoquín de piedra basáltica - negra de iguales características al existente en la calle real, 10 x 20 cm.
	Loseta de piedra natural, pórfido 40 x 40 cm y 5 cm de espesor medio.
	Bordillo de piedra de basalto natural negro. Largo libre x 25 cm x 10-15 cm
	Muro malecón - banco de basalto. 100 x 70 x 40 cm
	Pavimento de pórfido táctil indicador de botones, con un ancho de 60 cm
	Franja de pavimento de pórfido táctil, con un ancho de 80 cm




PROYECTO: REMODELACIÓN DE LA AVENIDA MARÍTIMA EN SANTA CRUZ DE LA PALMA (CTEDOTE – AVDA. LAS NIEVES)

AUTOR DEL PROYECTO: **GABRIEL HENRIQUEZ PEREZ** (ARQUITECTO REDACTOR) / **JORGE HENRIQUEZ YANES** (ARQUITECTO COLABORADOR)

gchenriquez@coaclapalma.org / jhenriquezarquitectos.com
 Calle Virgen de La Luz 47, / 38700 Santa Cruz de La Palma
 (+34) 922 416 410

PLANO: ACOTADO DE LA PROPUESTA DE URBANIZACIÓN	FASE: Ejecución	Nº Plano: 26.3
AUTOR DEL ENCARGO: EXCMO. DE AYUNTAMIENTO DE SANTA CRUZ DE LA PALMA	FECHA: Febrero 2024	
	ESCALA: 1:250	
	FORMATO: DIN-A1	

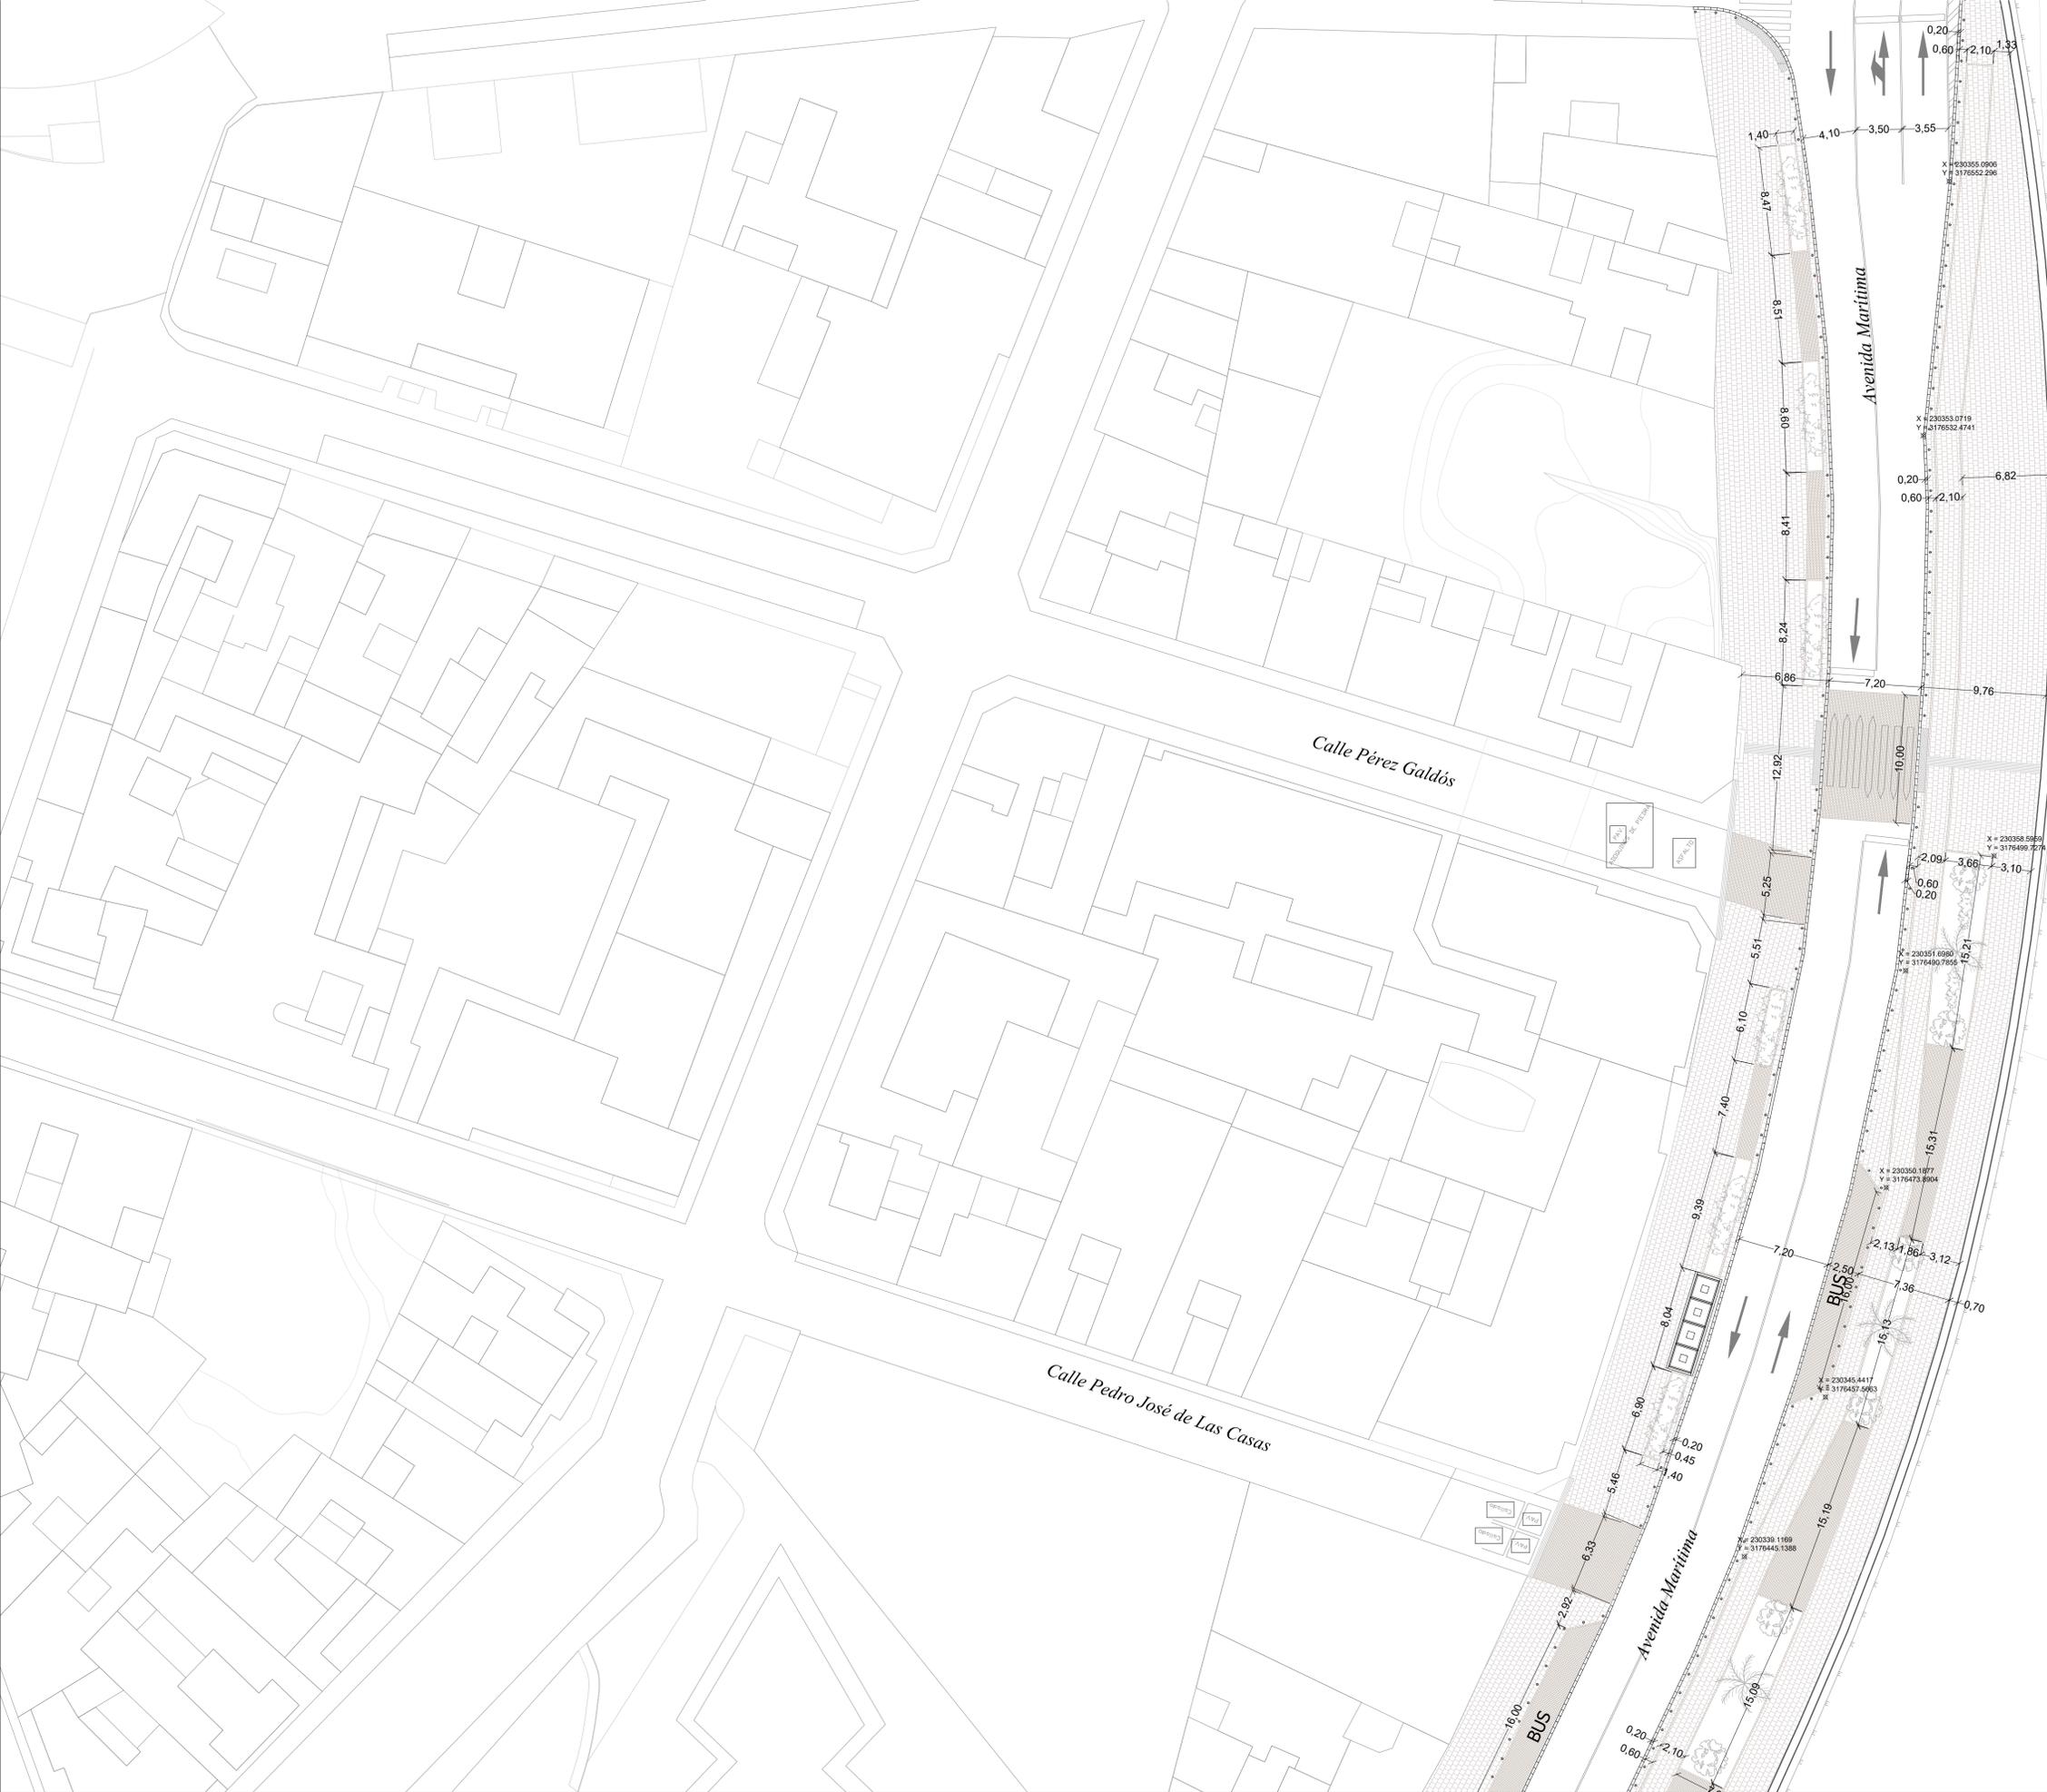

Leyenda	
	Firme asfáltico.
	Adoquín de piedra basáltica - negra de iguales características al existente en la calle real, 10 x 20 cm.
	Loseta de piedra natural, pórfido 40 x 40 cm y 5 cm de espesor medio.
	Bordillo de piedra de basalto natural negro. Largo libre x 25 cm x 10-15 cm
	Muro maldón - banco de basalto. 100 x 70 x 40 cm
	Pavimento de pórfido táctil indicador de botones, con un ancho de 60 cm
	Franja de pavimento de pórfido táctil, con un ancho de 80 cm



PROYECTO: REMODELACIÓN DE LA AVENIDA MARÍTIMA EN SANTA CRUZ DE LA PALMA (CTEDOTE – AVDA. LAS NIEVES)

AUTOR DEL PROYECTO: GABRIEL HENRIQUEZ PEREZ
ARQUITECTO REDACTOR

JORGE HENRIQUEZ YANES
ARQUITECTO COLABORADOR

gchenriquez@coaclapalma.org /38700 Santa Cruz de La Palma
gh@henriquezarquitectos.com (+34) 922 416 410

PLANO: ACOTADO DE LA PROPUESTA DE URBANIZACIÓN

AUTOR DEL ENCARGO: EXCMO. DE AYUNTAMIENTO DE SANTA CRUZ DE LA PALMA

FASE: Ejecución
FECHA: Febrero 2024

ESCALA: 1:250
FORMATO: DIN-A1

Nº Plano: 26.4

El presente documento es copia de su original, del que es autor el ARQUITECTO: GABRIEL HENRIQUEZ PEREZ, S.L.P. Su utilización total o parcial, así como cualquier reproducción o copia a terceros, requiere la previa autorización expresa de su autor, quedando en todo caso prohibido cualquier modificación sustancial del mismo.