




ORTOFOTO S/C DE LA PALMA




▨ Ámbito de Remodelación

Leyenda	
⊗ 5.33	Rasante actual
— 5.33	Rasante propuesta

Estado Actual  
Estado propuesta

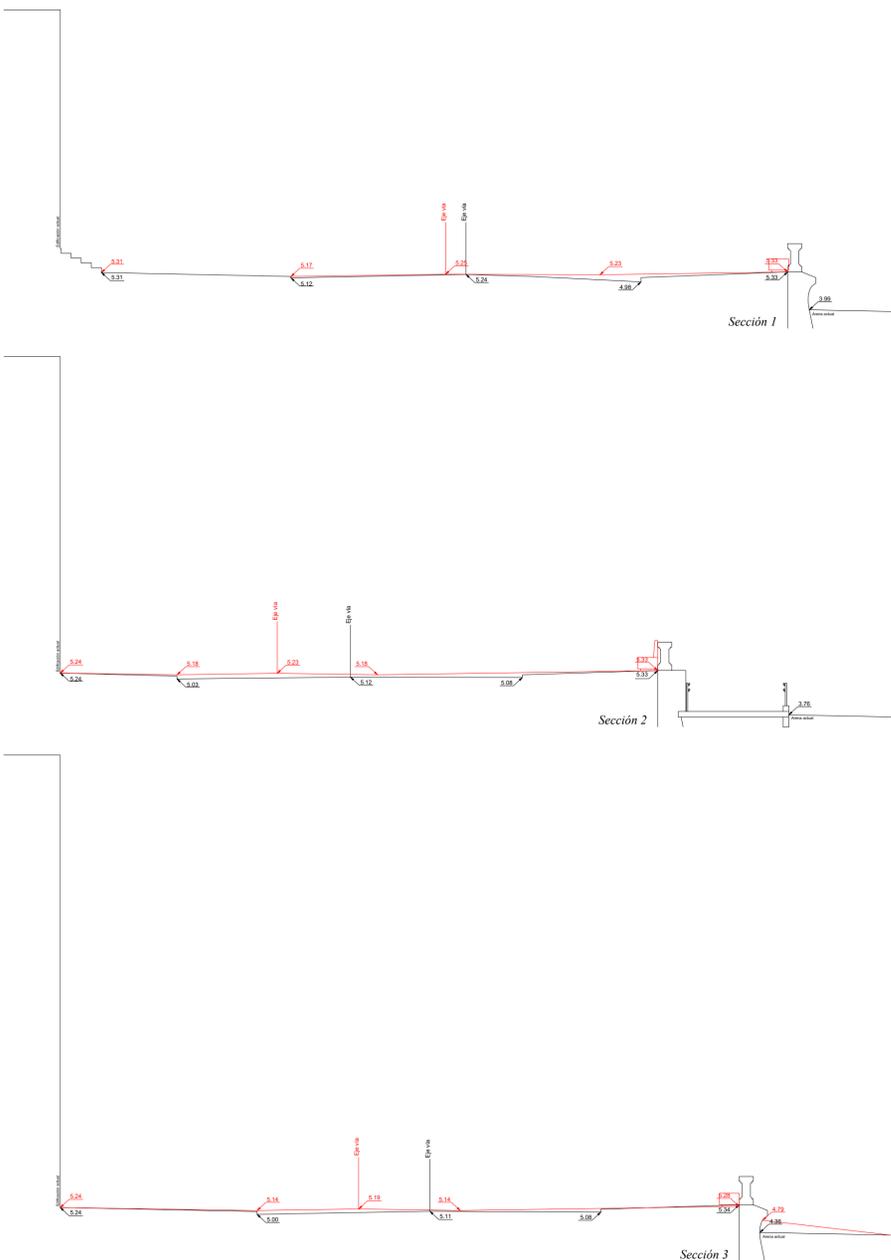

Escala 1:125

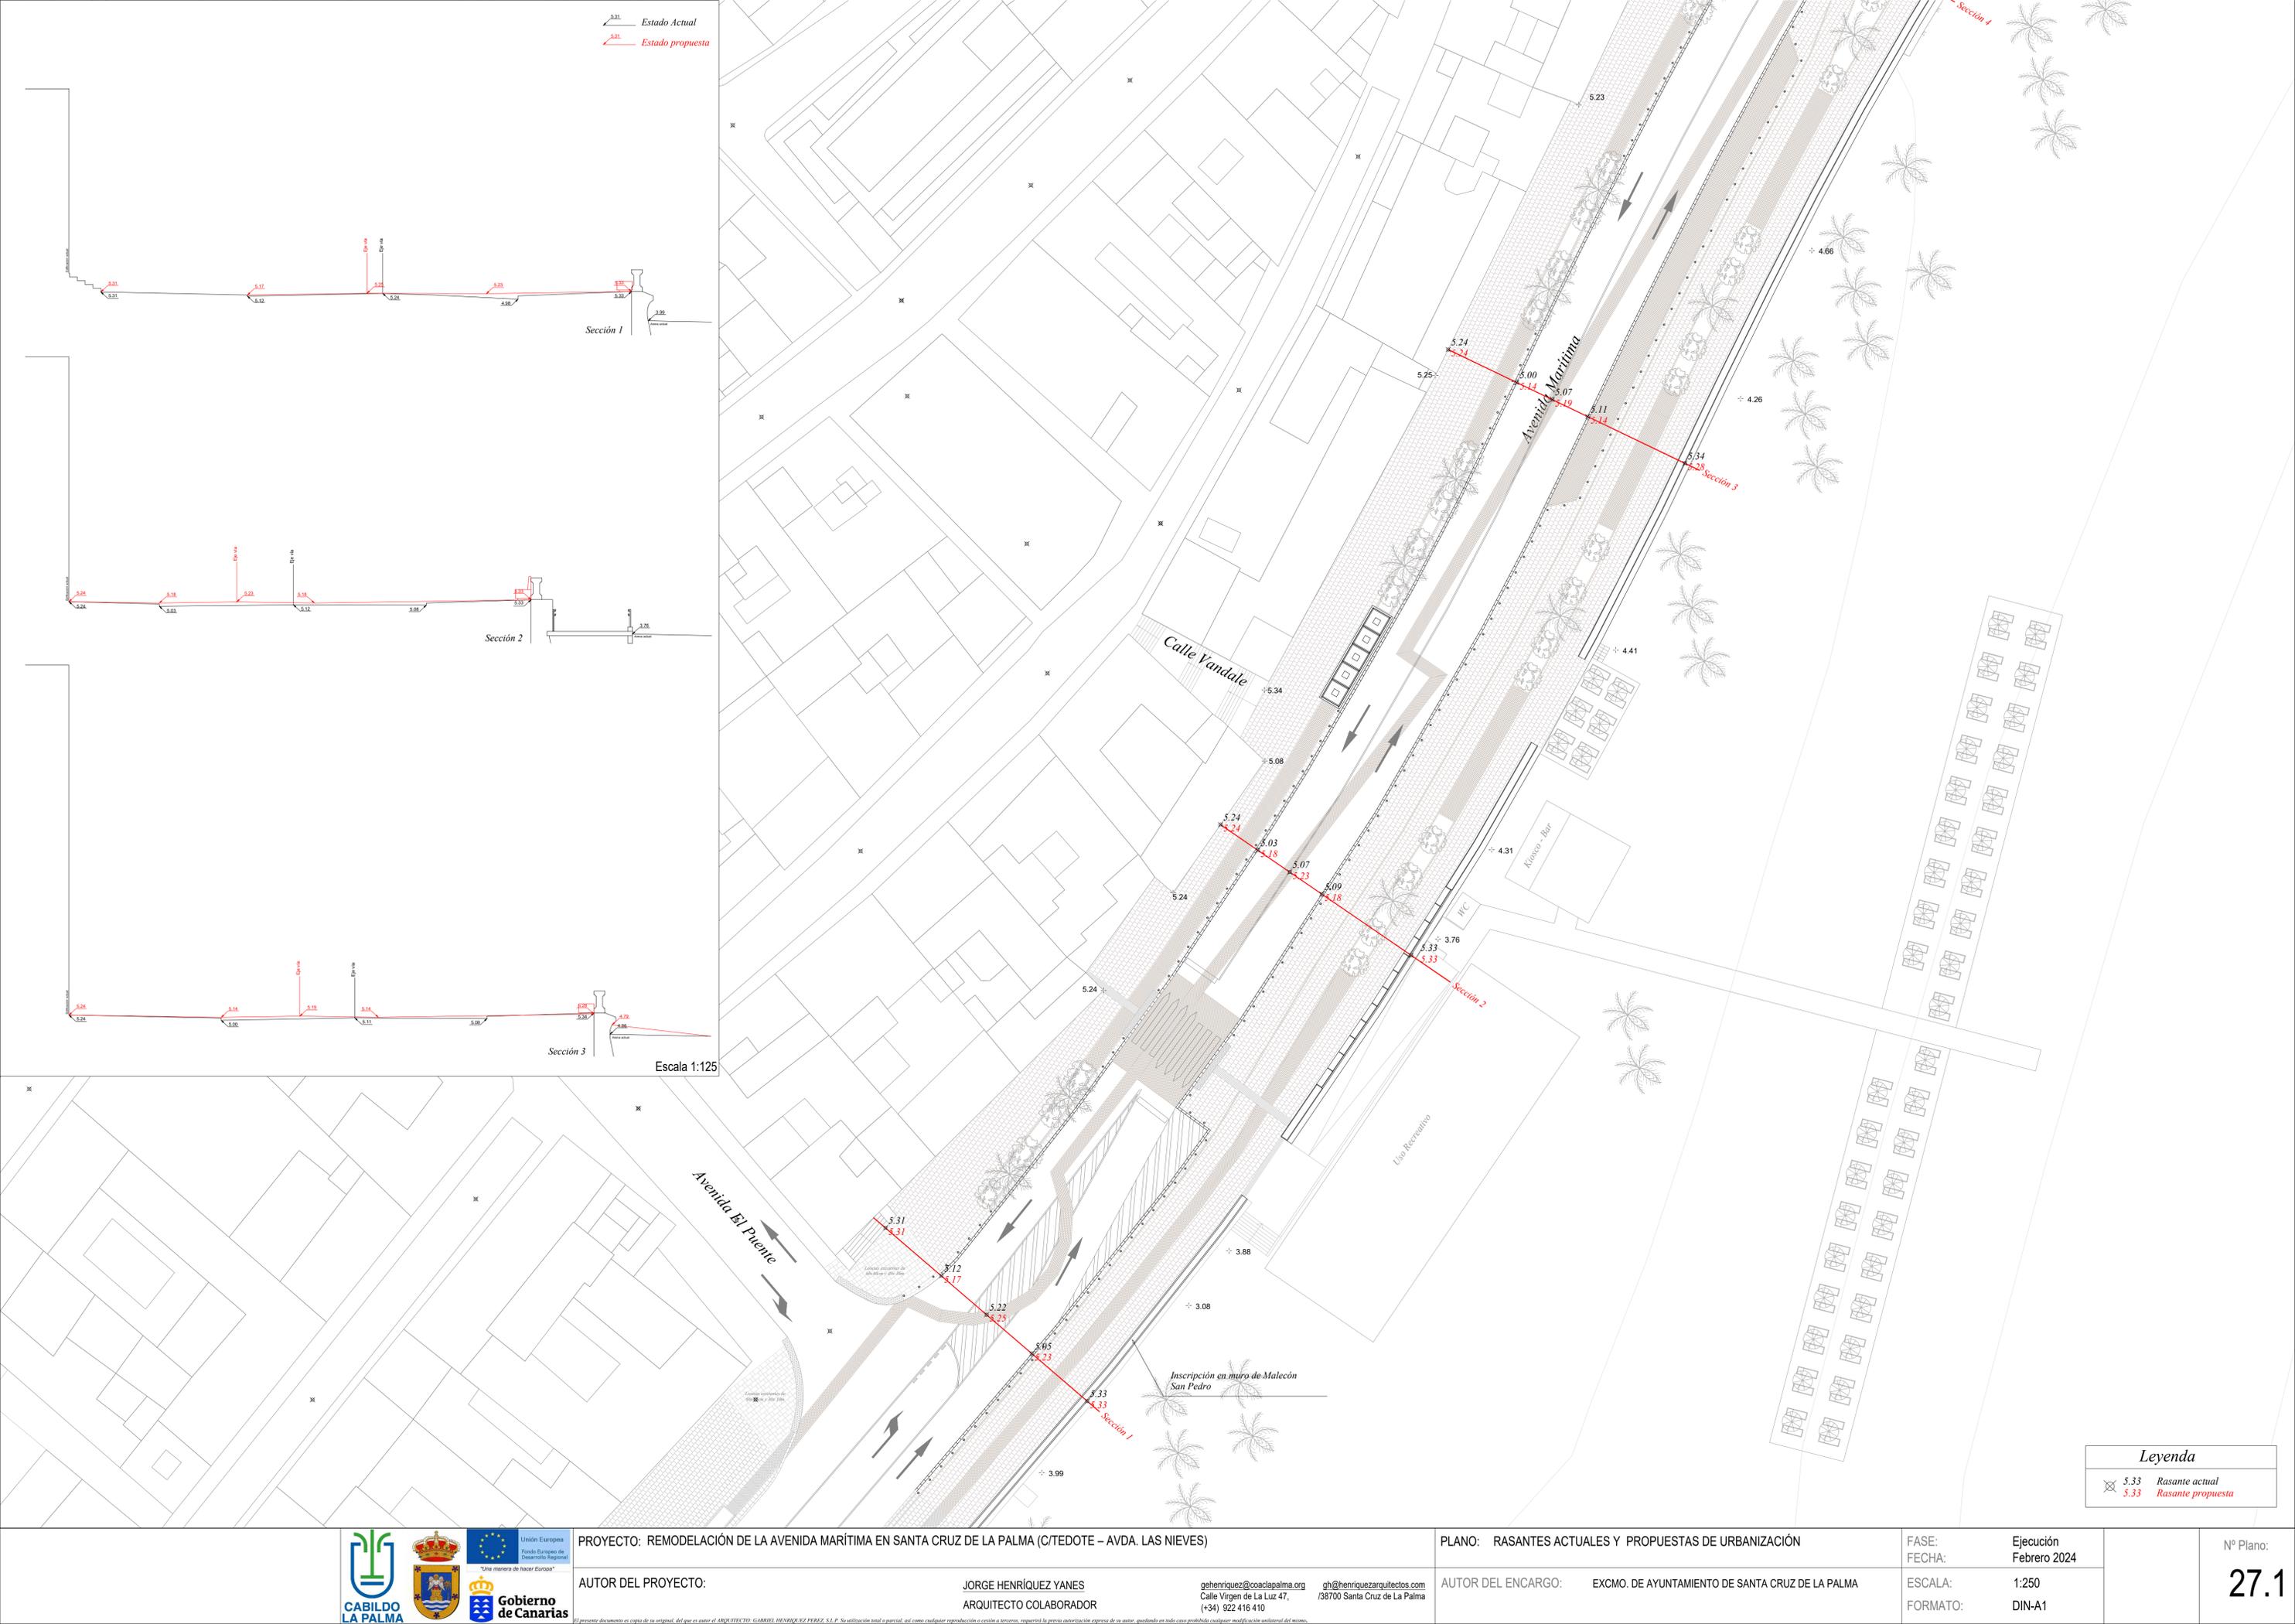

Leyenda	
5.33	Rasante actual
5.33	Rasante propuesta




PROYECTO: REMODELACIÓN DE LA AVENIDA MARÍTIMA EN SANTA CRUZ DE LA PALMA (CTEDOTE – AVDA. LAS NIEVES)

AUTOR DEL PROYECTO: JORGE HENRÍQUEZ YANES  
ARQUITECTO COLABORADOR



gohenriquez@coaclapalma.org  
Calle Virgen de La Luz 47,  
(+34) 922 416 410

gh@henriquezarquitectos.com  
/38700 Santa Cruz de La Palma




PLANO: RASANTES ACTUALES Y PROPUESTAS DE URBANIZACIÓN	FASE: Ejecución	Nº Plano: 27.1
AUTOR DEL ENCARGO: EXCMO. DE AYUNTAMIENTO DE SANTA CRUZ DE LA PALMA	FECHA: Febrero 2024	
	ESCALA: 1:250	
	FORMATO: DIN-A1	

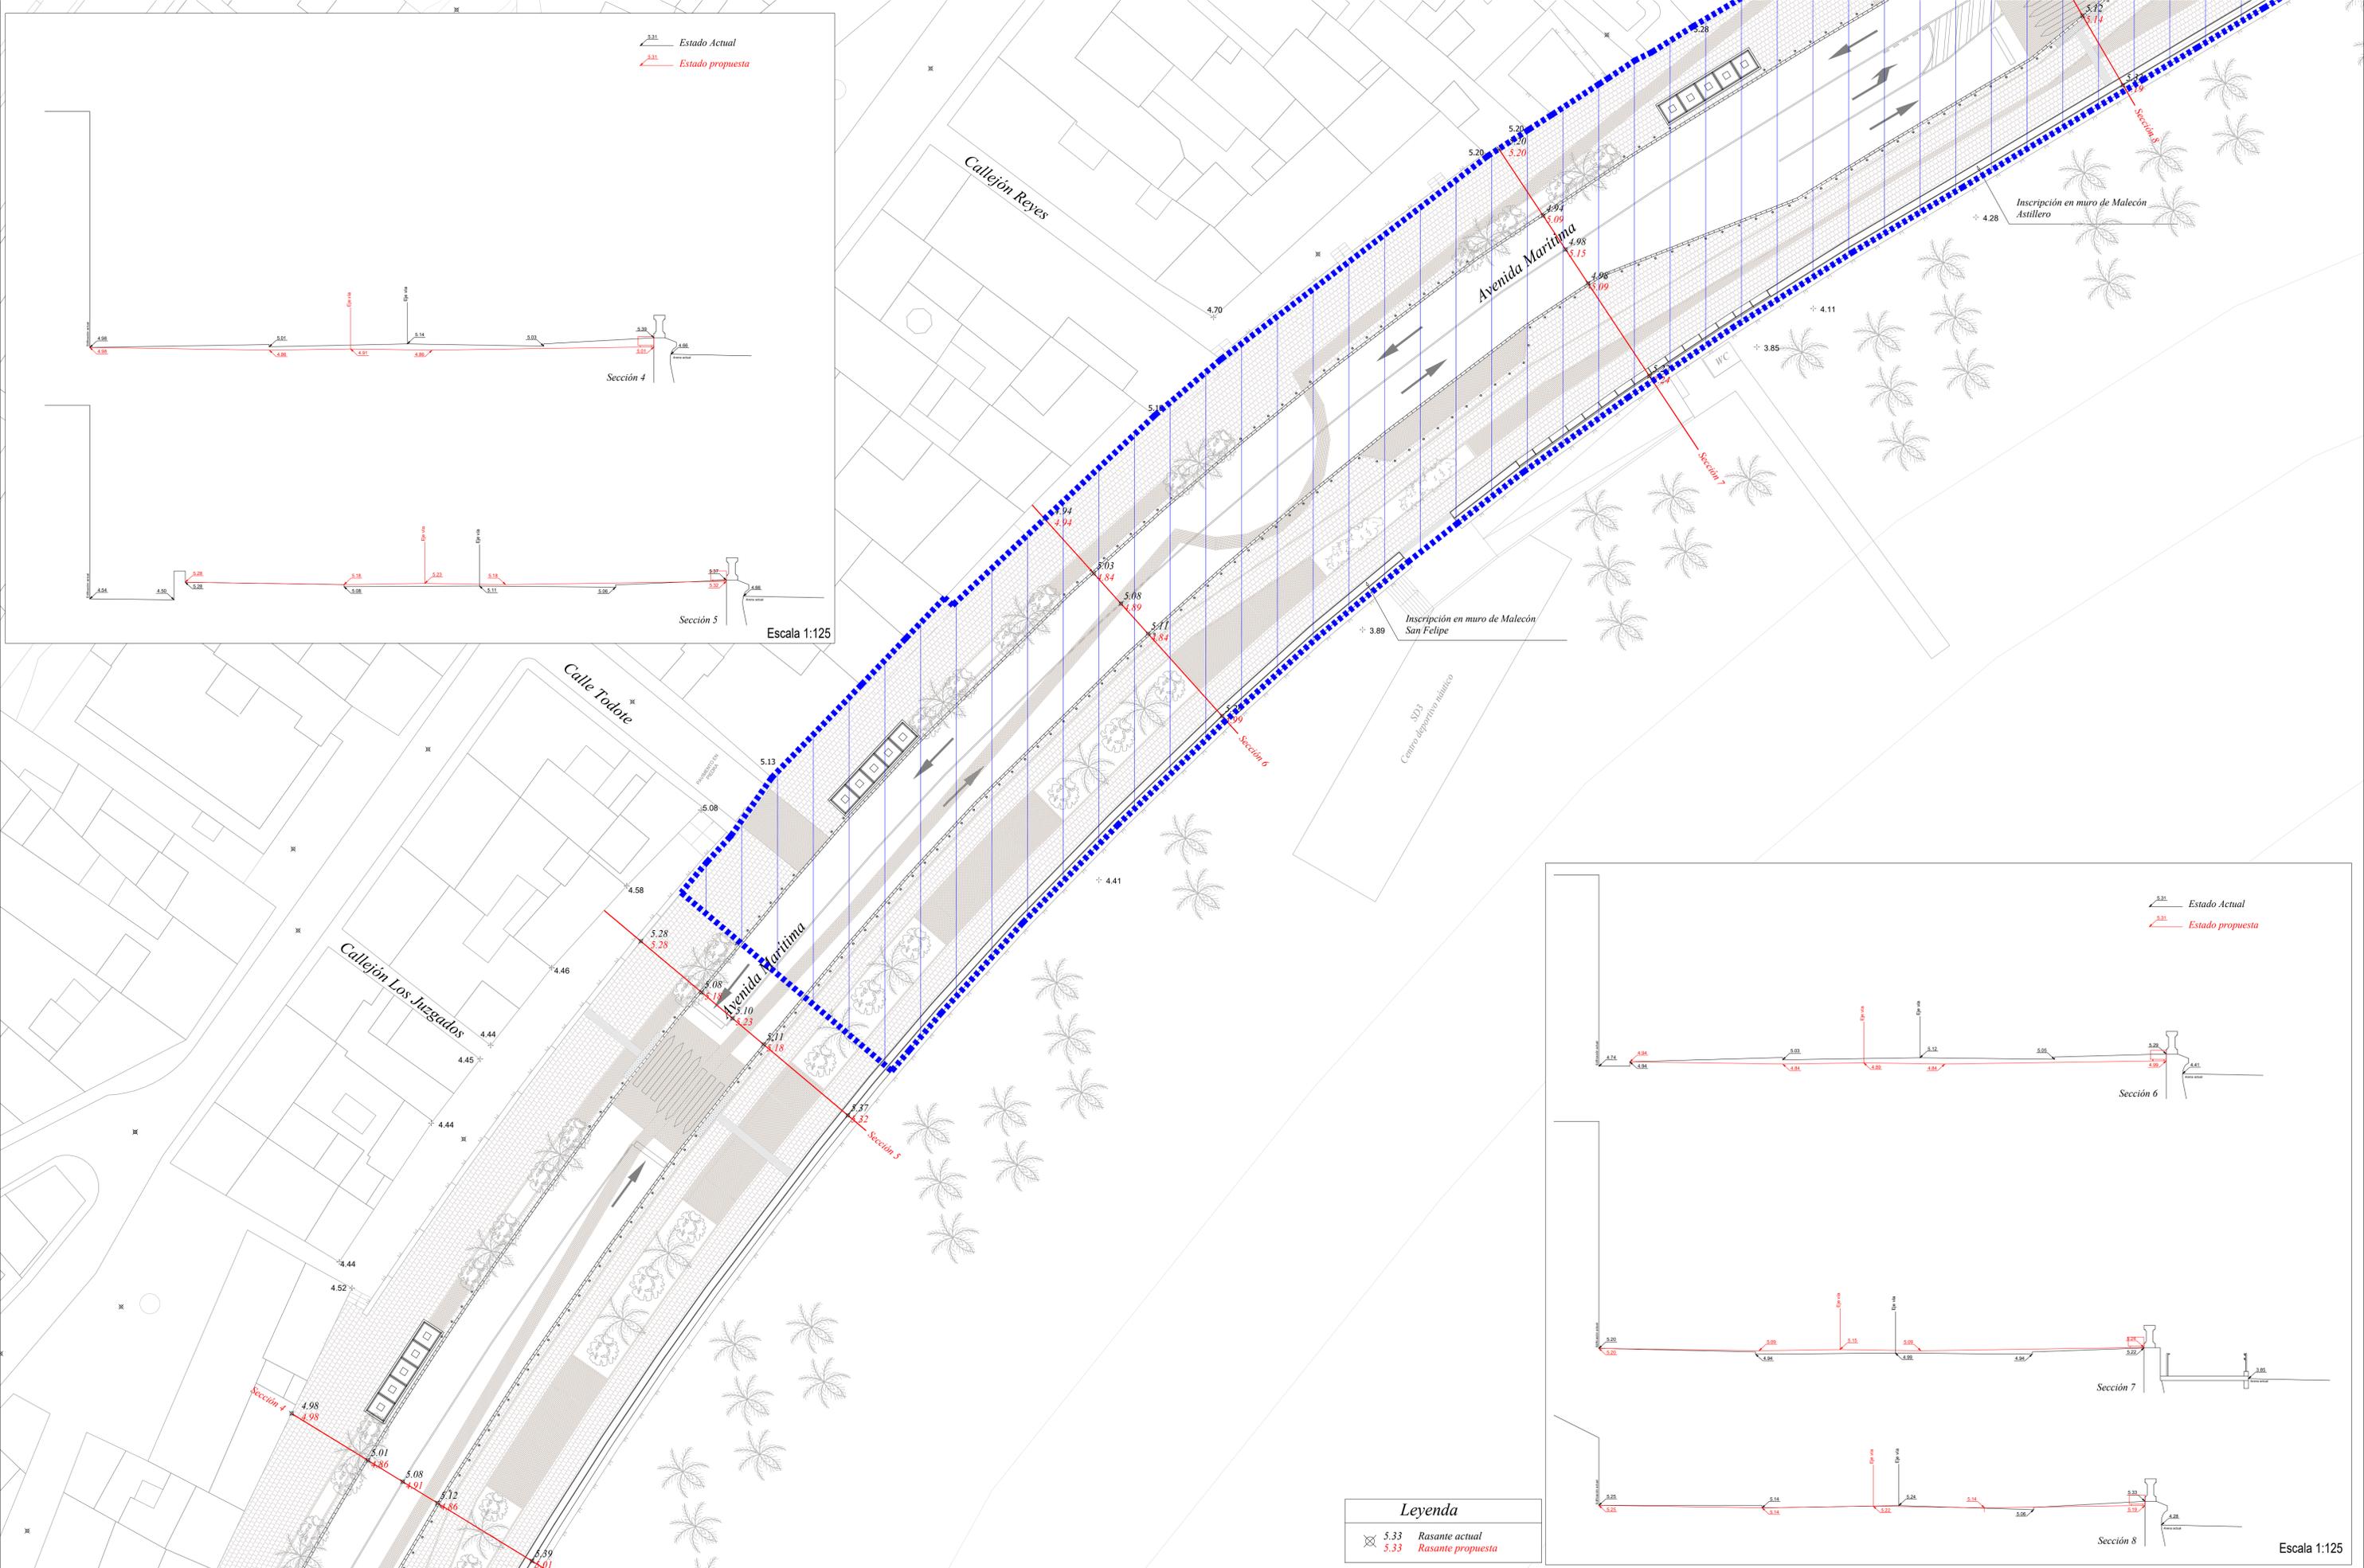

Estado Actual  
 Estado propuesta

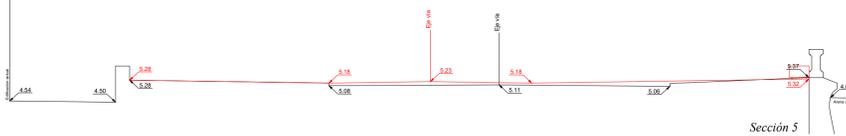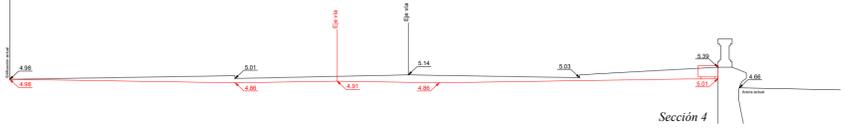

Escala 1:125

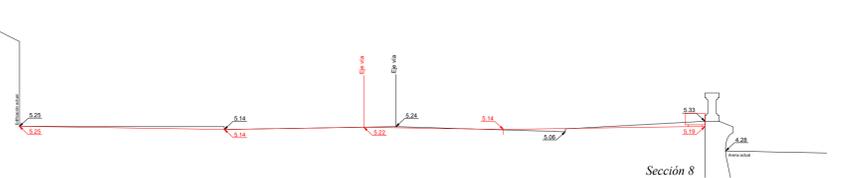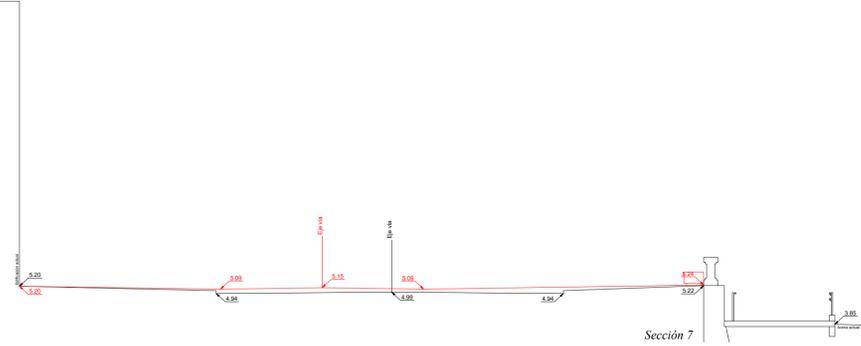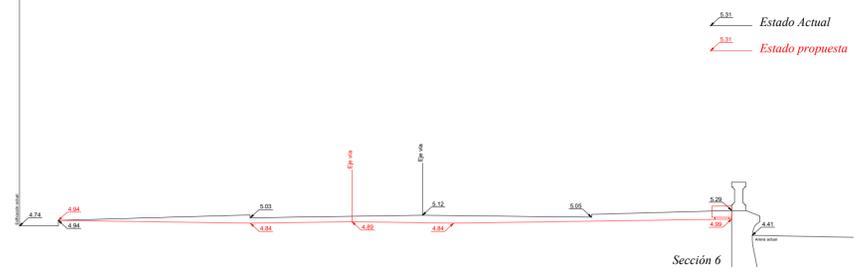

Escala 1:125

Legenda	
	Rasante actual
	Rasante propuesta



PROYECTO: REMODELACIÓN DE LA AVENIDA MARÍTIMA EN SANTA CRUZ DE LA PALMA (CTEDOTE – AVDA. LAS NIEVES)

AUTOR DEL PROYECTO: JORGE HENRÍQUEZ YANES  
ARQUITECTO COLABORADOR

ghenriquez@coaclapalma.org  
 Calle Virgen de La Luz 47,  
 (+34) 922 416 410

PLANO: RASANTES ACTUALES Y PROPUESTAS DE URBANIZACIÓN

AUTOR DEL ENCARGO: EXCMO. DE AYUNTAMIENTO DE SANTA CRUZ DE LA PALMA

FASE: Ejecución  
 FECHA: Febrero 2024  
 ESCALA: 1:250  
 FORMATO: DIN-A1

Nº Plano:


27.2

El presente documento es copia de su original, del que es autor el ARQUITECTO: GABRIEL HENRÍQUEZ PÉREZ, S.L.P. Su utilización total o parcial, así como cualquier reproducción o copia a terceros, requiere la previa autorización expresa de su autor, quedando en todo caso prohibida cualquier modificación sustancial del mismo.



**Leyenda**

✕ 5.33	Rasante actual
— 5.33	Rasante propuesta

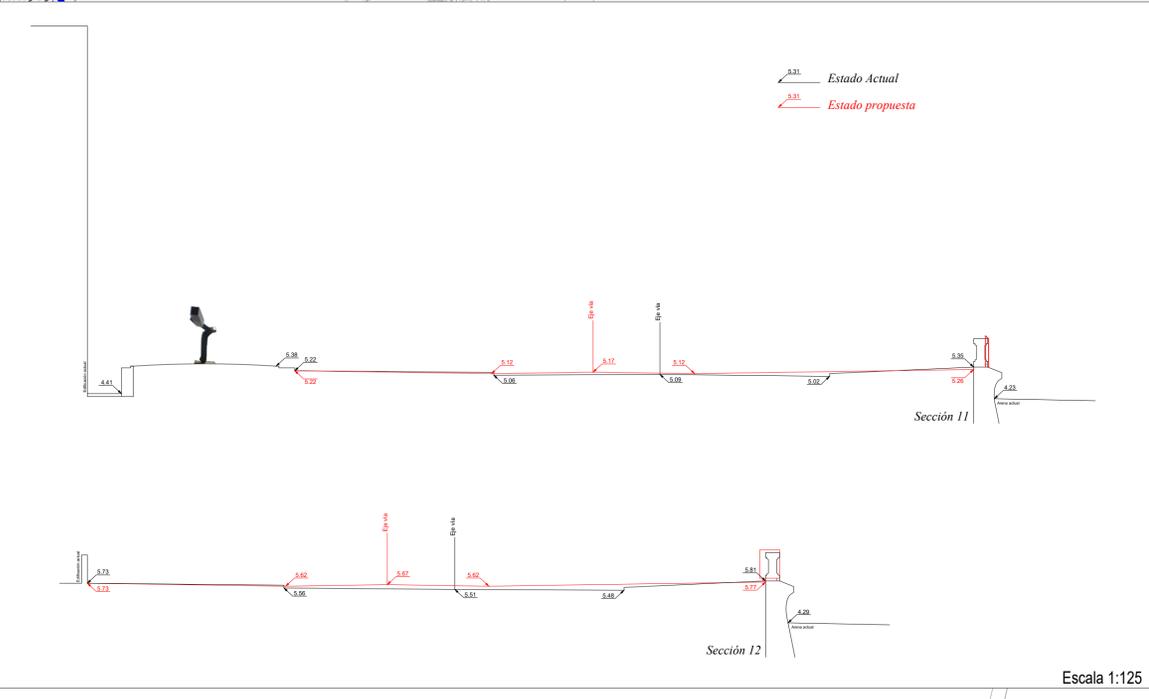

PROYECTO: REMODELACIÓN DE LA AVENIDA MARÍTIMA EN SANTA CRUZ DE LA PALMA (CTEDOTE – AVDA. LAS NIEVES)

AUTOR DEL PROYECTO:

JORGE HENRÍQUEZ YANES  
ARQUITECTO COLABORADOR

ghenriquez@coaclapalma.org | ghenriquezarquitectos.com  
Calle Virgen de La Luz 47, 38700 Santa Cruz de La Palma  
(+34) 922 416 410

PLANO: RASANTES ACTUALES Y PROPUESTAS DE URBANIZACIÓN




AUTOR DEL ENCARGO: EXCMO. DE AYUNTAMIENTO DE SANTA CRUZ DE LA PALMA

FASE: Ejecución  
FECHA: Febrero 2024  
ESCALA: 1:250  
FORMATO: DIN-A1

Nº Plano: 27.3

El presente documento es copia de su original, del que es autor el ARQUITECTO: G. HENRÍQUEZ PÉREZ, S.L.P. Su utilización total o parcial, así como cualquier reproducción o copia a terceros, requiere la previa autorización expresa de su autor, quedando en todo caso prohibido cualquier modificación sustancial del mismo.

5.31 Estado Actual  
 5.33 Estado propuesta

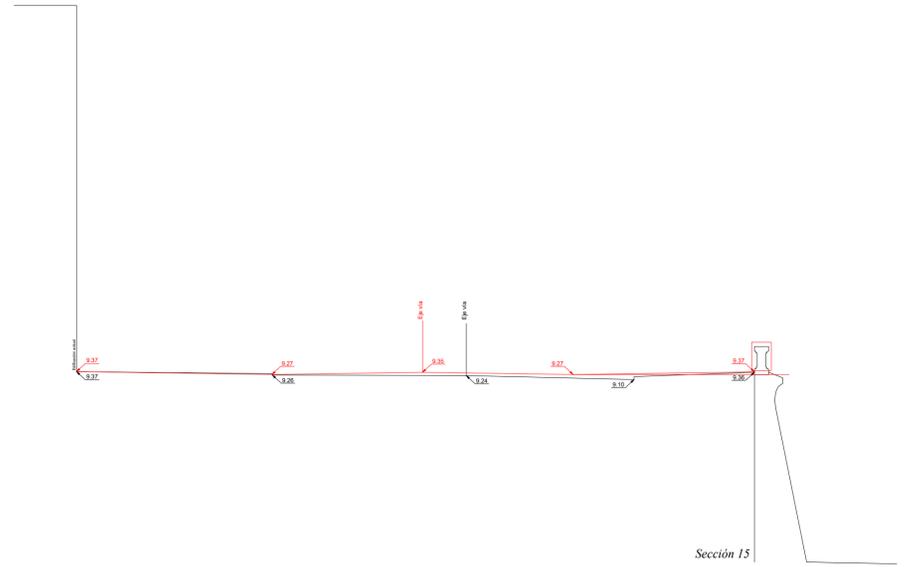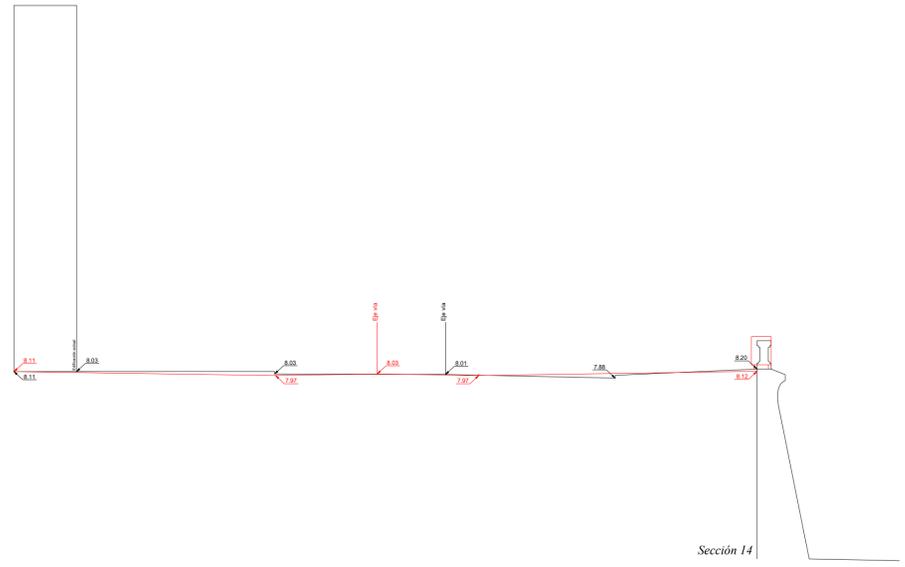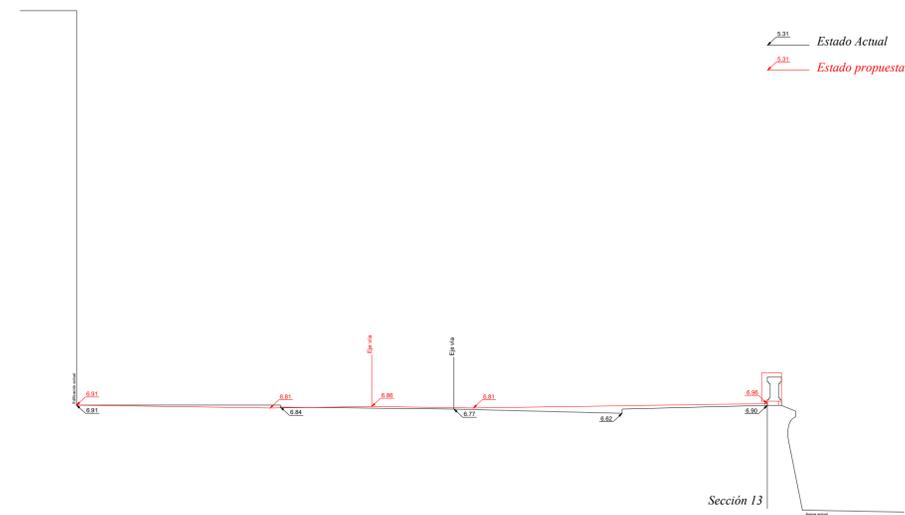

Escala 1:125



Leyenda	
5.33	Rasante actual
5.33	Rasante propuesta




PROYECTO: REMODELACIÓN DE LA AVENIDA MARÍTIMA EN SANTA CRUZ DE LA PALMA (CTEDOTE – AVDA. LAS NIEVES)  
 AUTOR DEL PROYECTO: JORGE HENRÍQUEZ YANES ARQUITECTO COLABORADOR  
 ghenriquez@coaclapalma.org Calle Virgen de La Luz 47, 38700 Santa Cruz de La Palma (+34) 922 416 410  
 ghenriquezarquitectos.com /38700 Santa Cruz de La Palma (+34) 922 416 410

PLANO: RASANTES ACTUALES Y PROPUESTAS DE URBANIZACIÓN  
 AUTOR DEL ENCARGO: EXCMO. DE AYUNTAMIENTO DE SANTA CRUZ DE LA PALMA


FASE: Ejecución  
 FECHA: Febrero 2023  
 ESCALA: 1:250  
 FORMATO: DIN-A1

Nº Plano: 27.4

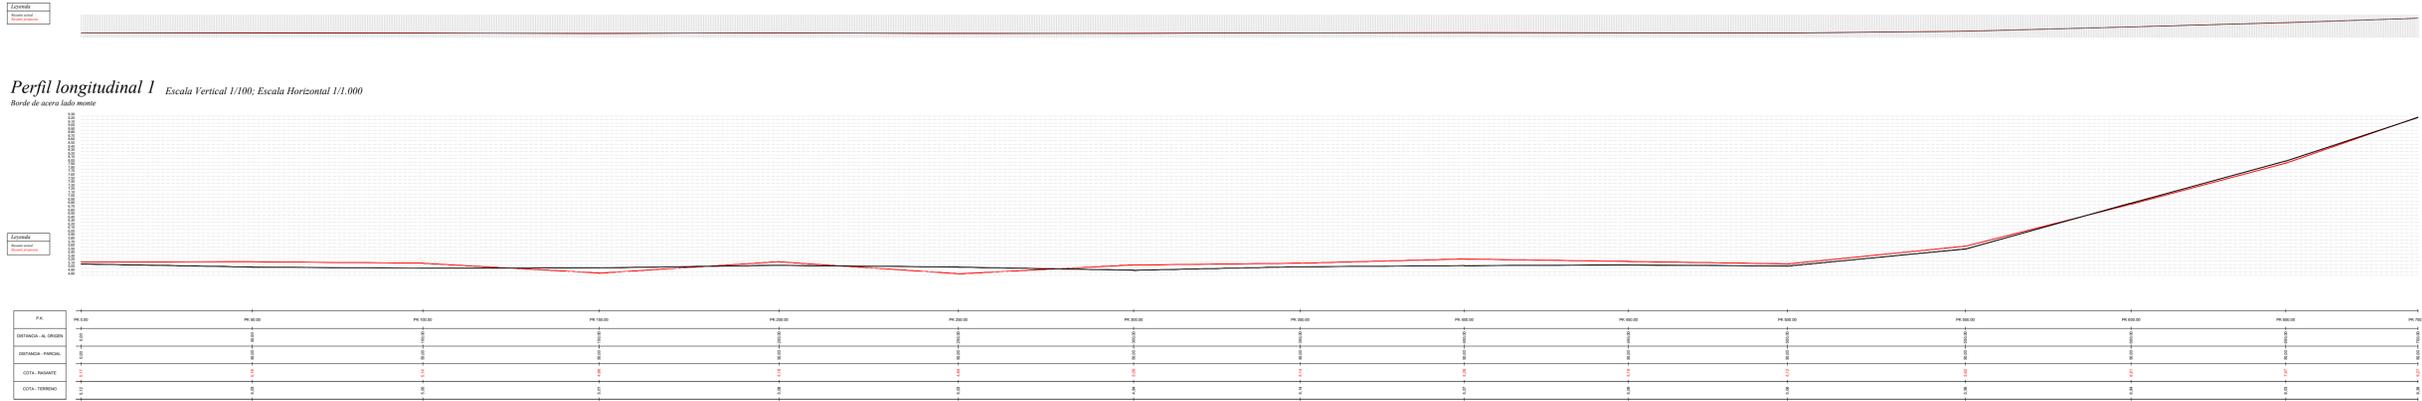


Escala 1/1000

Borde de acera lado monte

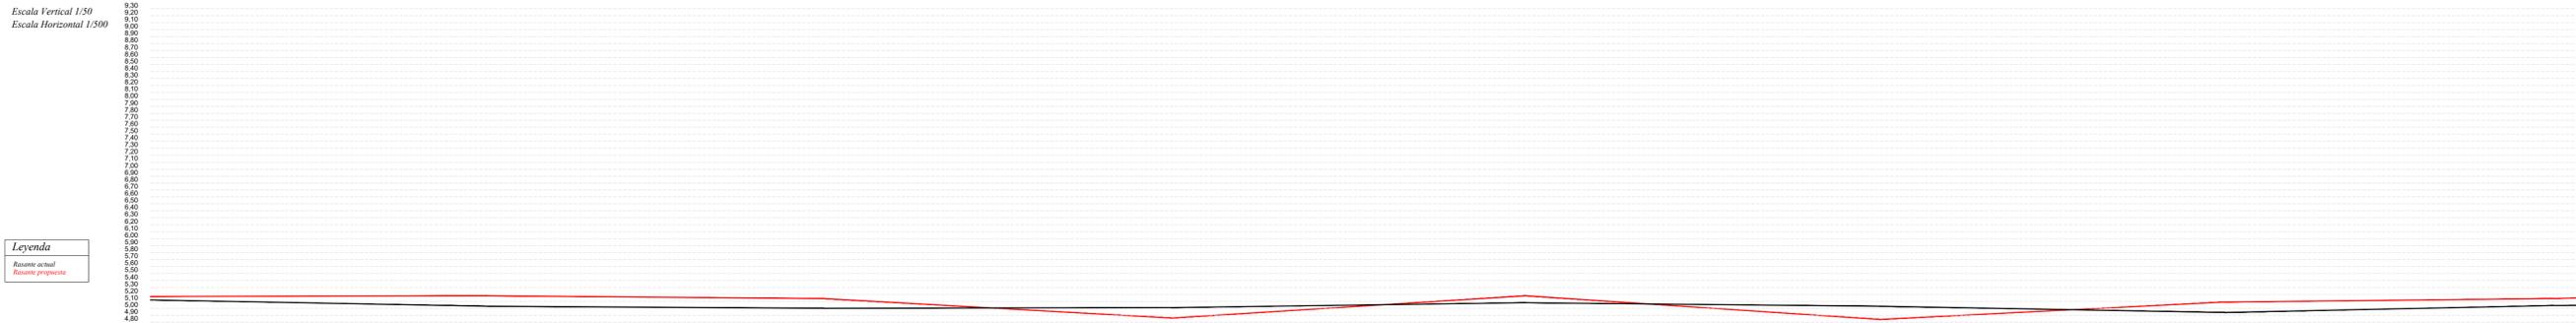

Borde de acera lado monte

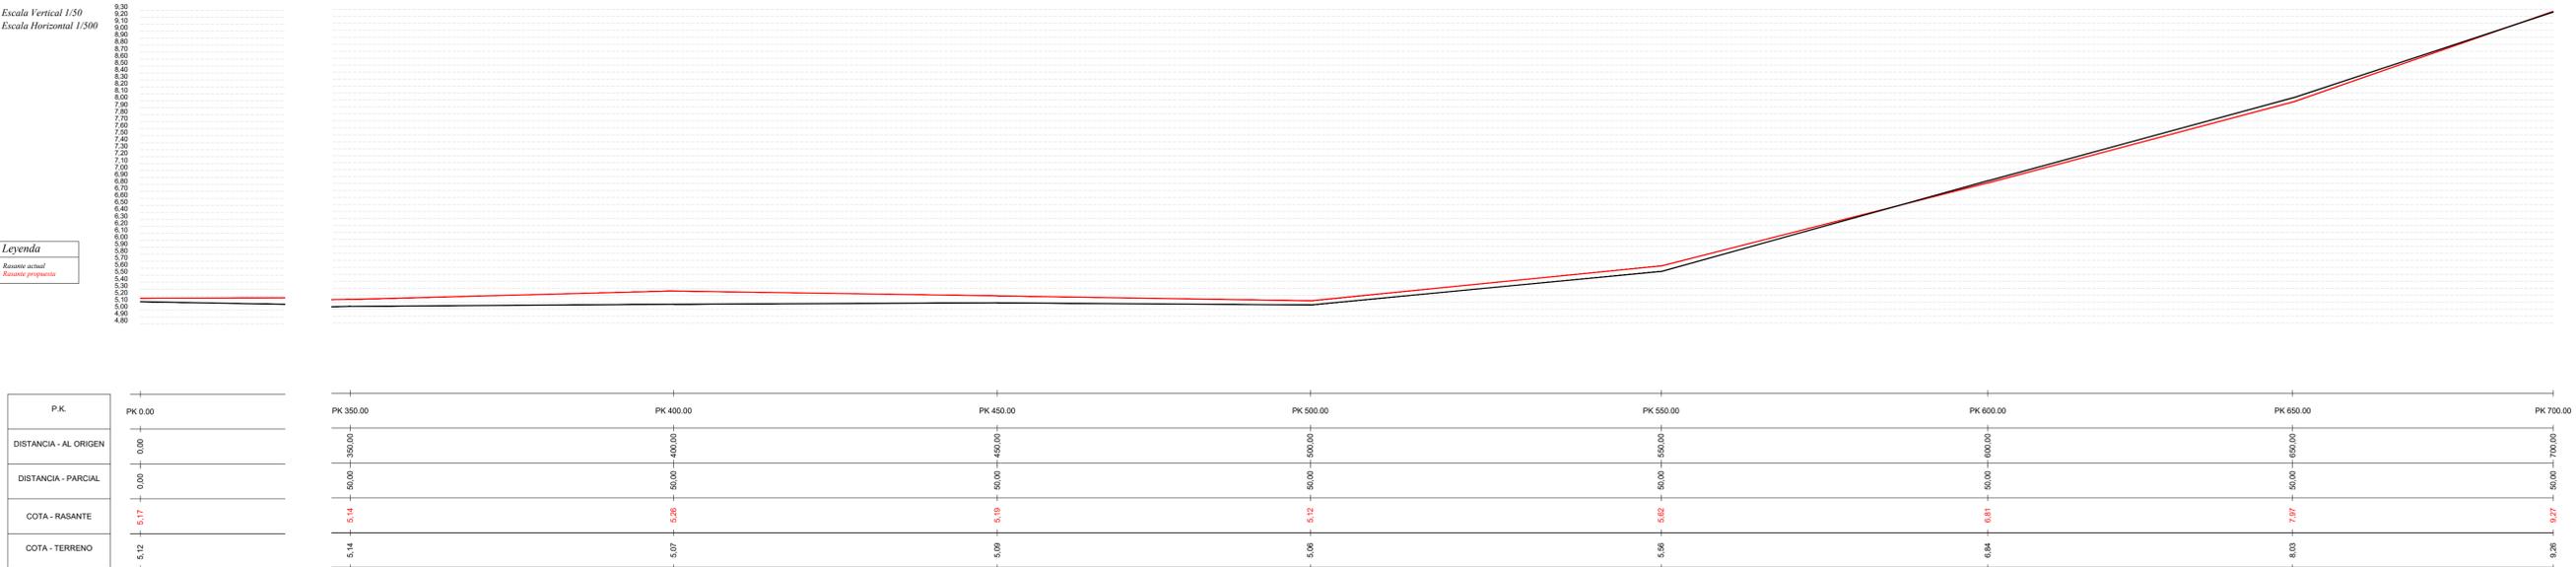

PROYECTO: REMODELACIÓN DE LA AVENIDA MARÍTIMA EN SANTA CRUZ DE LA PALMA (CTEDOTE – AVDA. LAS NIEVES)

AUTOR DEL PROYECTO: GABRIEL HENRIQUEZ PEREZ  
ARQUITECTO REDACTOR

JORGE HENRIQUEZ YANES  
ARQUITECTO COLABORADOR


gehenriquez@coaclapalma.org /38700 Santa Cruz de La Palma  
gh@henriquezarquitectos.com (+34) 922 416 410

PLANO: RASANTES ACTUALES Y PROPUESTAS DE URBANIZACIÓN SECCIONES LONGITUDINALES


AUTOR DEL ENCARGO: EXCMO. DE AYUNTAMIENTO DE SANTA CRUZ DE LA PALMA

FASE: Ejecución  
FECHA: Febrero 2024

ESCALA: 1:1.000  
FORMATO: DIN-A1

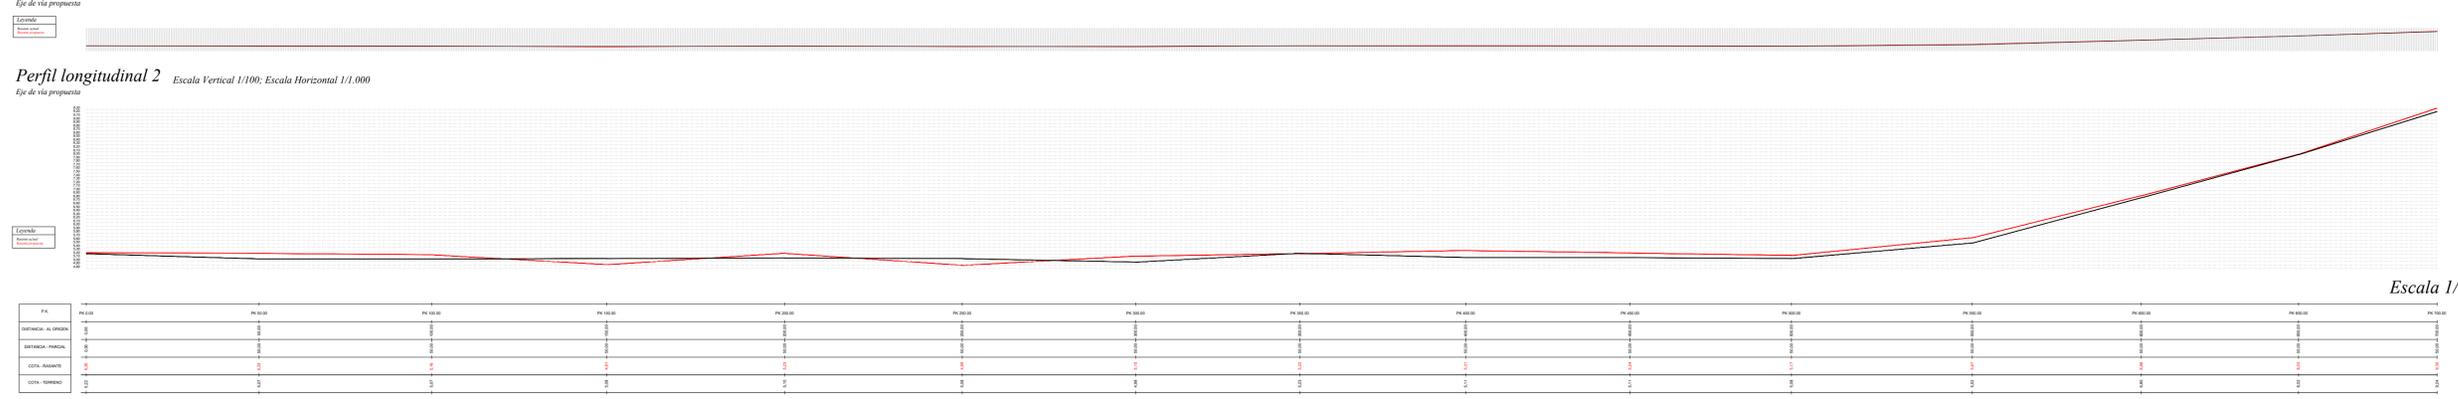

Perfil longitudinal 2 Escala Vertical 1/100; Escala Horizontal 1/1.000

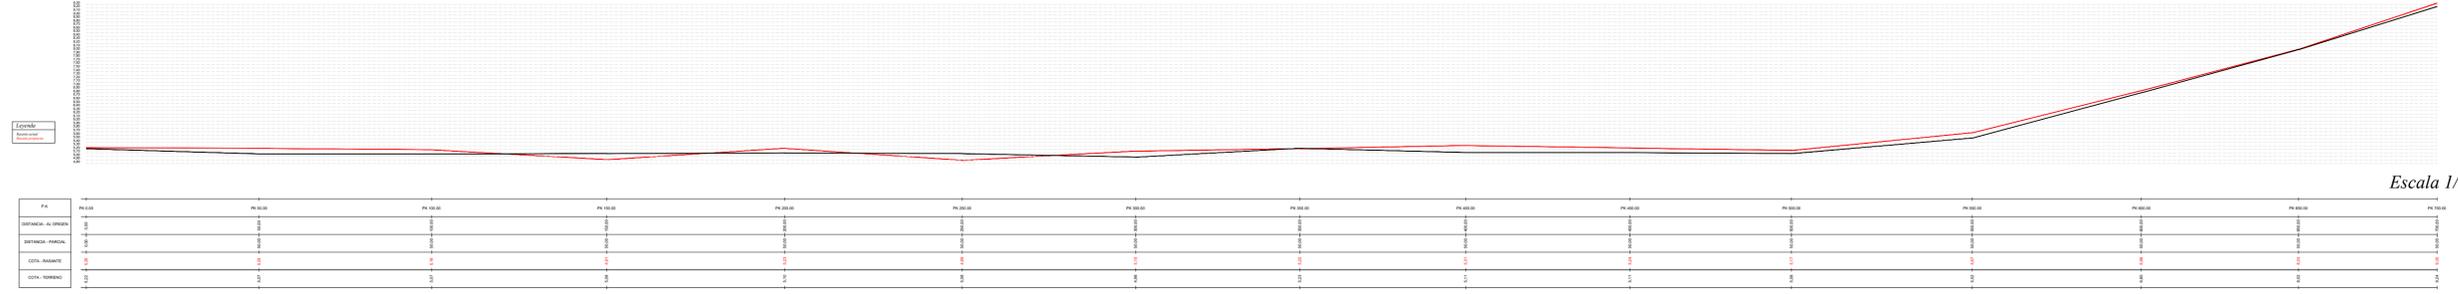

Escala 1/1000

### Perfil longitudinal 2

Eje de via propuesta


Escala Vertical 1/50  
Escala Horizontal 1/500



### Perfil longitudinal 2

Eje de via propuesta

Escala Vertical 1/50  
Escala Horizontal 1/500

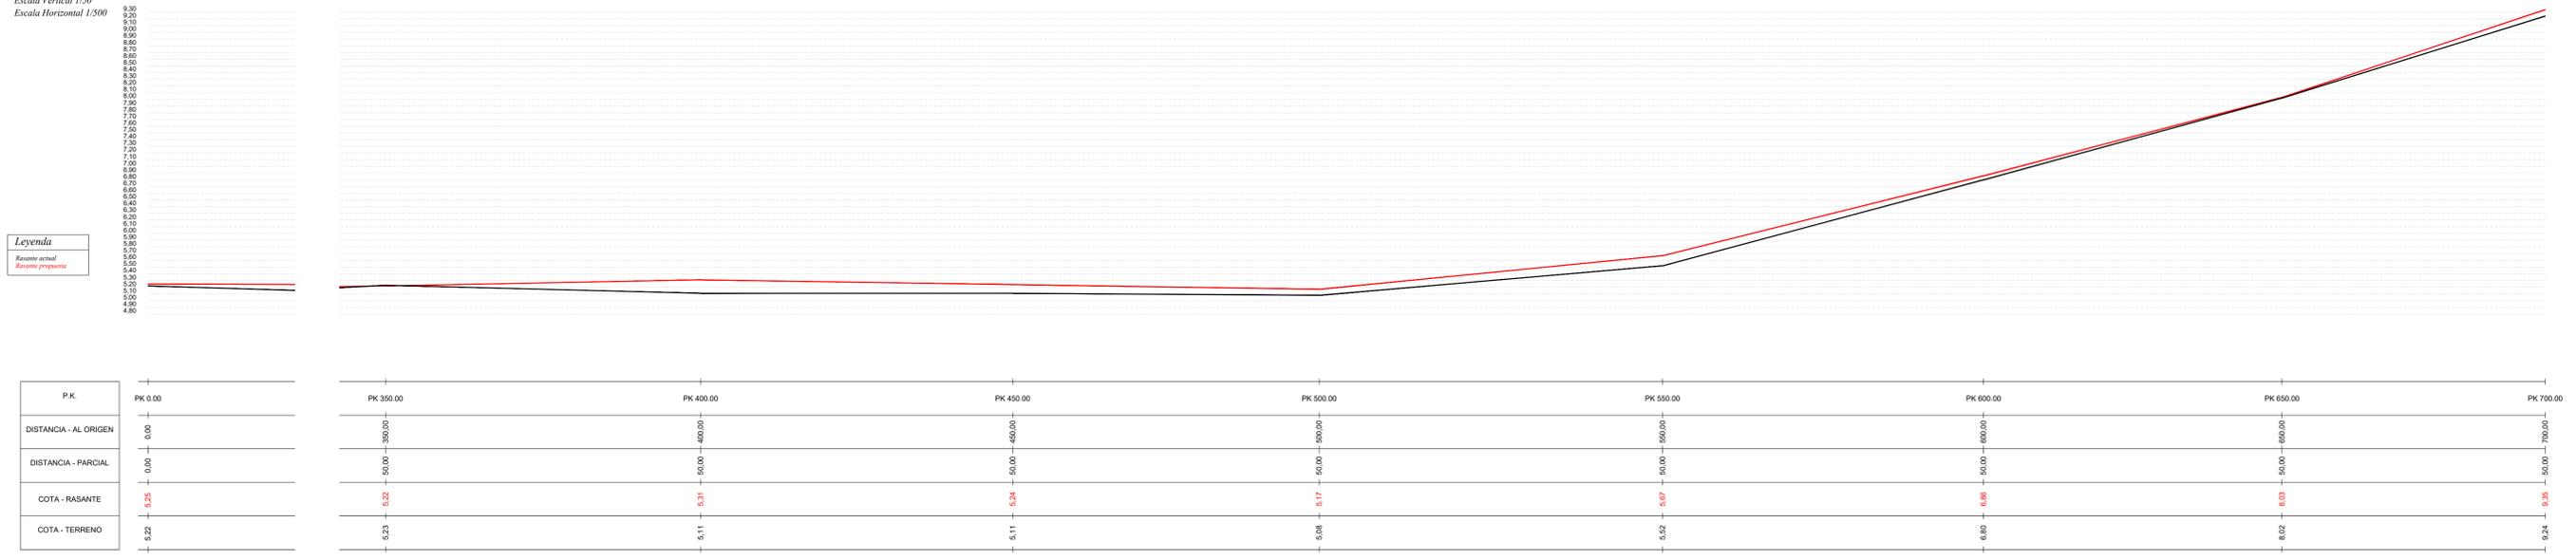

PROYECTO: REMODELACIÓN DE LA AVENIDA MARÍTIMA EN SANTA CRUZ DE LA PALMA (CTEDOTE – AVDA. LAS NIEVES)

AUTOR DEL PROYECTO: GABRIEL HENRIQUEZ PEREZ ARQUITECTO REDACTOR  
 JORGE HENRIQUEZ YANES ARQUITECTO COLABORADOR  
 gchenriquez@coaclapalma.org /38700 Santa Cruz de La Palma (+34) 922 416 410  
 gh@henriquezarquitectos.com

PLANO: RASANTES ACTUALES Y PROPUESTAS DE URBANIZACIÓN SECCIONES LONGITUDINALES

AUTOR DEL ENCARGO: EXCMO. DE AYUNTAMIENTO DE SANTA CRUZ DE LA PALMA

FASE: Ejecución

FECHA: Febrero 2024

ESCALA: 1:1.000


FORMATO: DIN-A1

Nº Plano:

27.6

Perfil longitudinal 3 Escala Vertical y Horizontal 1/1.000


Borde de acera lado playa

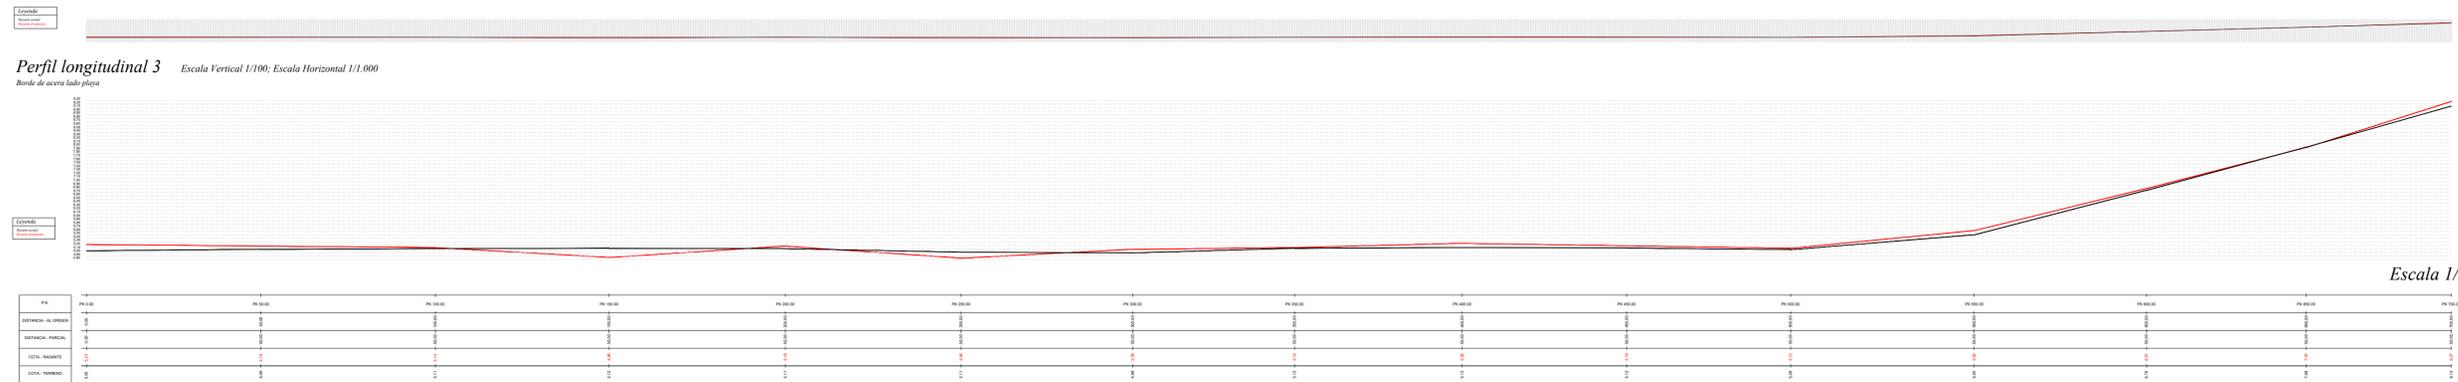

Escala 1/1000


Perfil longitudinal 3

Borde de acera lado playa

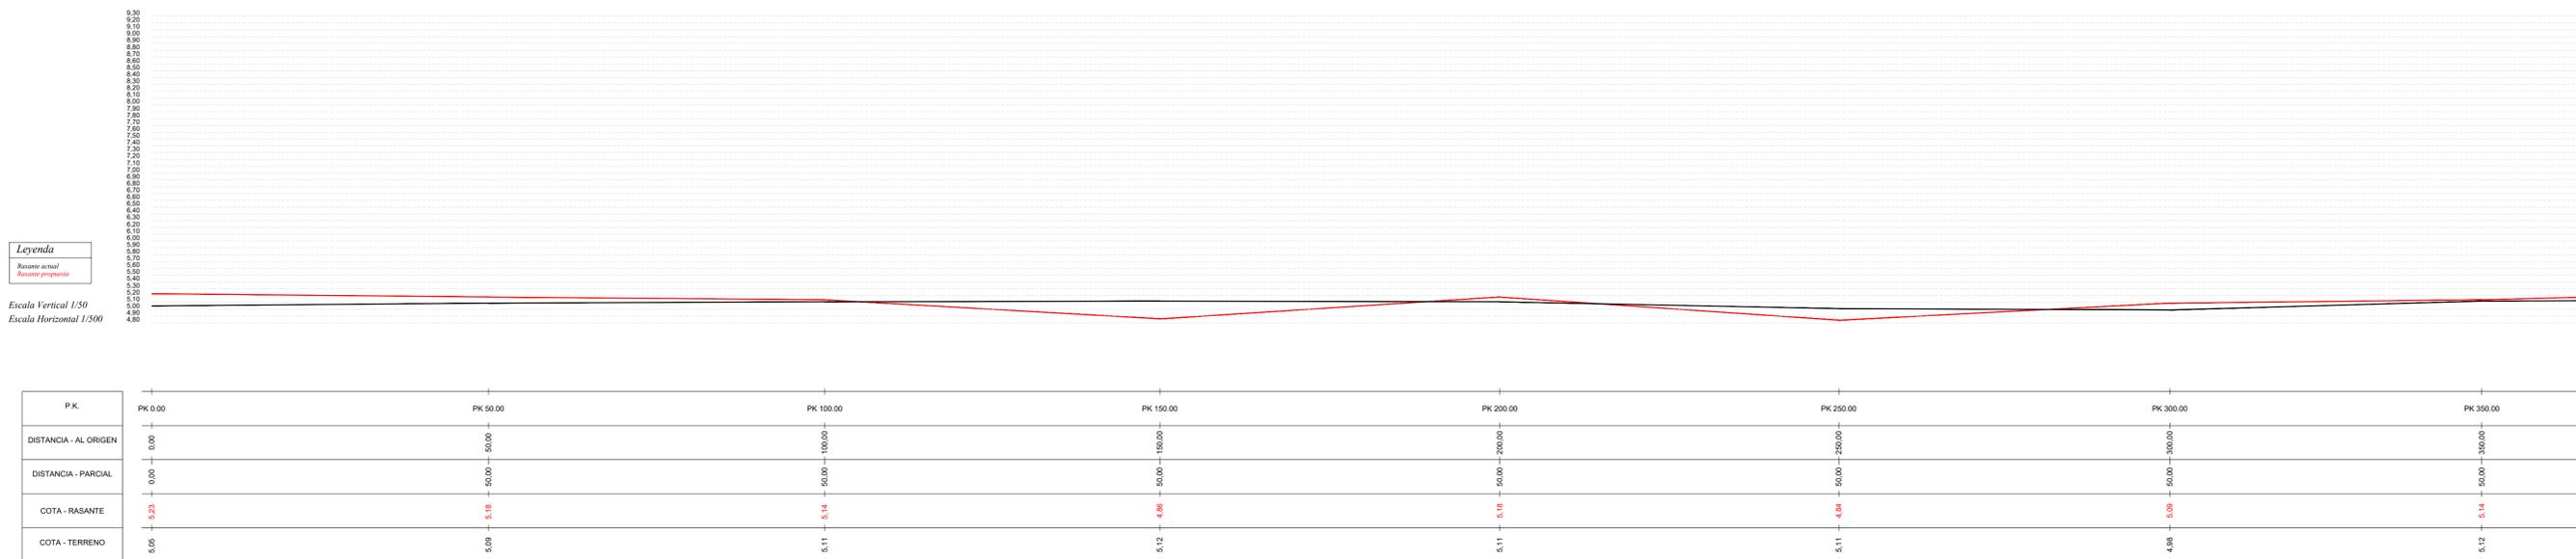

Perfil longitudinal 3

Borde de acera lado playa

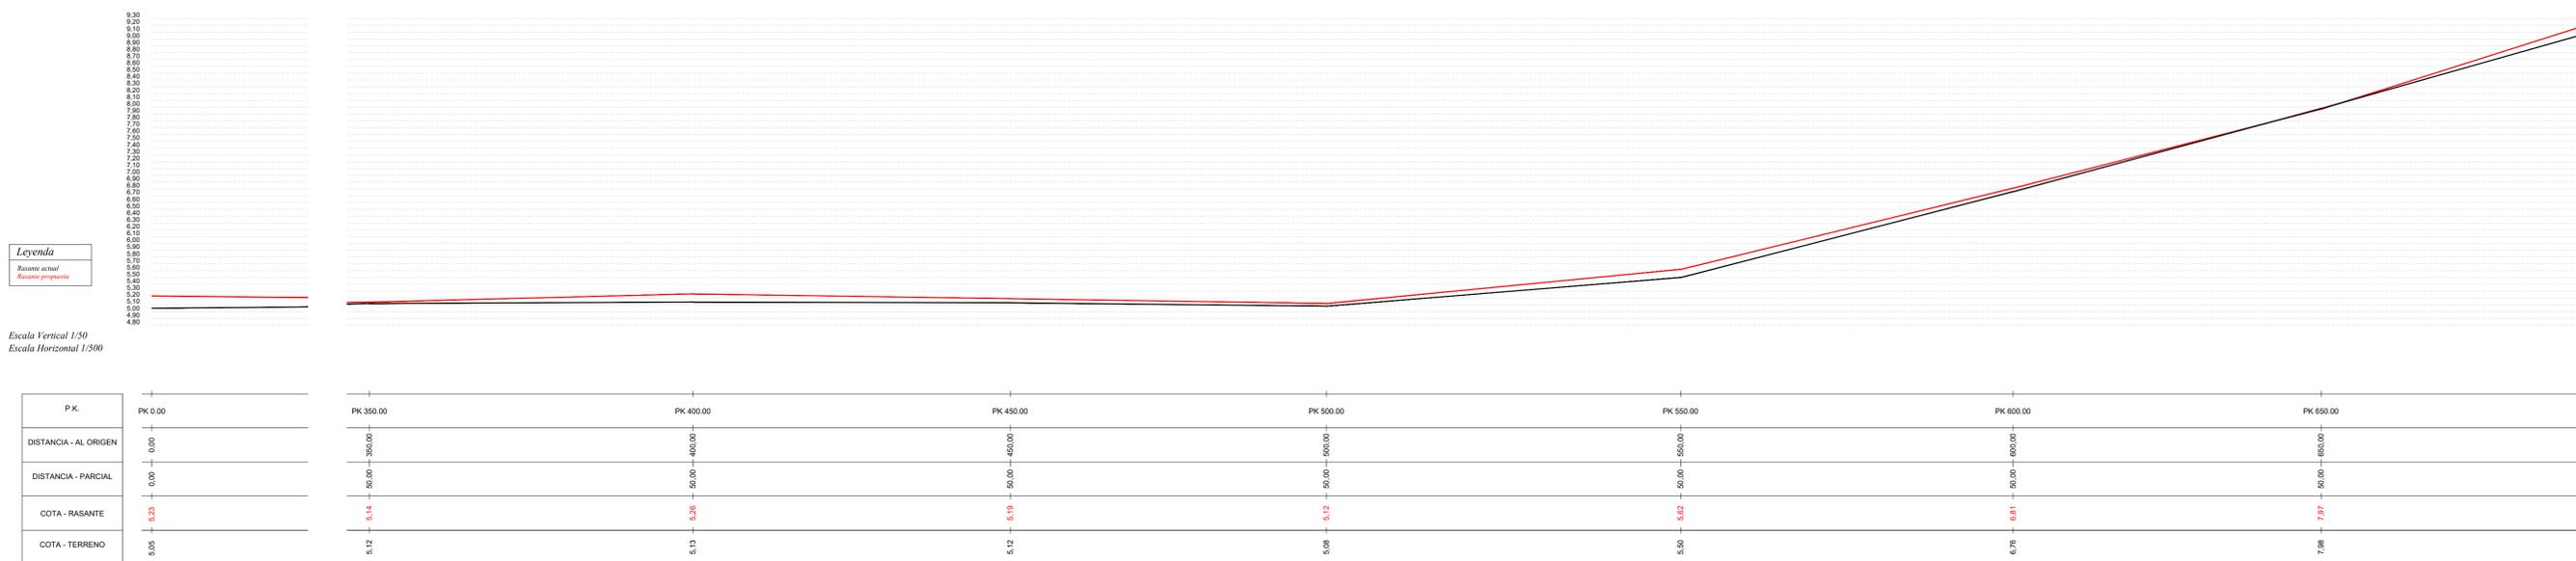

PROYECTO: REMODELACIÓN DE LA AVENIDA MARÍTIMA EN SANTA CRUZ DE LA PALMA (CTEDOTE – AVDA. LAS NIEVES)

AUTOR DEL PROYECTO: GABRIEL HENRIQUEZ PEREZ ARQUITECTO REDACTOR

JORGE HENRIQUEZ YANES ARQUITECTO COLABORADOR

gchenriquez@coaclapalma.org /38700 Santa Cruz de La Palma (+34) 922 416 410

gh@henriquezarquitectos.com /38700 Santa Cruz de La Palma (+34) 922 416 410

PLANO: RASANTES ACTUALES Y PROPUESTAS DE URBANIZACIÓN SECCIONES LONGITUDINALES

AUTOR DEL ENCARGO: EXCMO. DE AYUNTAMIENTO DE SANTA CRUZ DE LA PALMA

FASE: Ejecución

FECHA: Febrero 2024

ESCALA: 1:1.000

FORMATO: DIN-A1

Nº Plano: 27.7