




ORTOFOTO S/C DE LA PALMA



 *Ámbito de Remodelación*

Leyenda	
	Arqueta de registro tipo H
	Arqueta de registro tipo D
	Canalización subterránea con 2 tubos de Ø110mm Pe

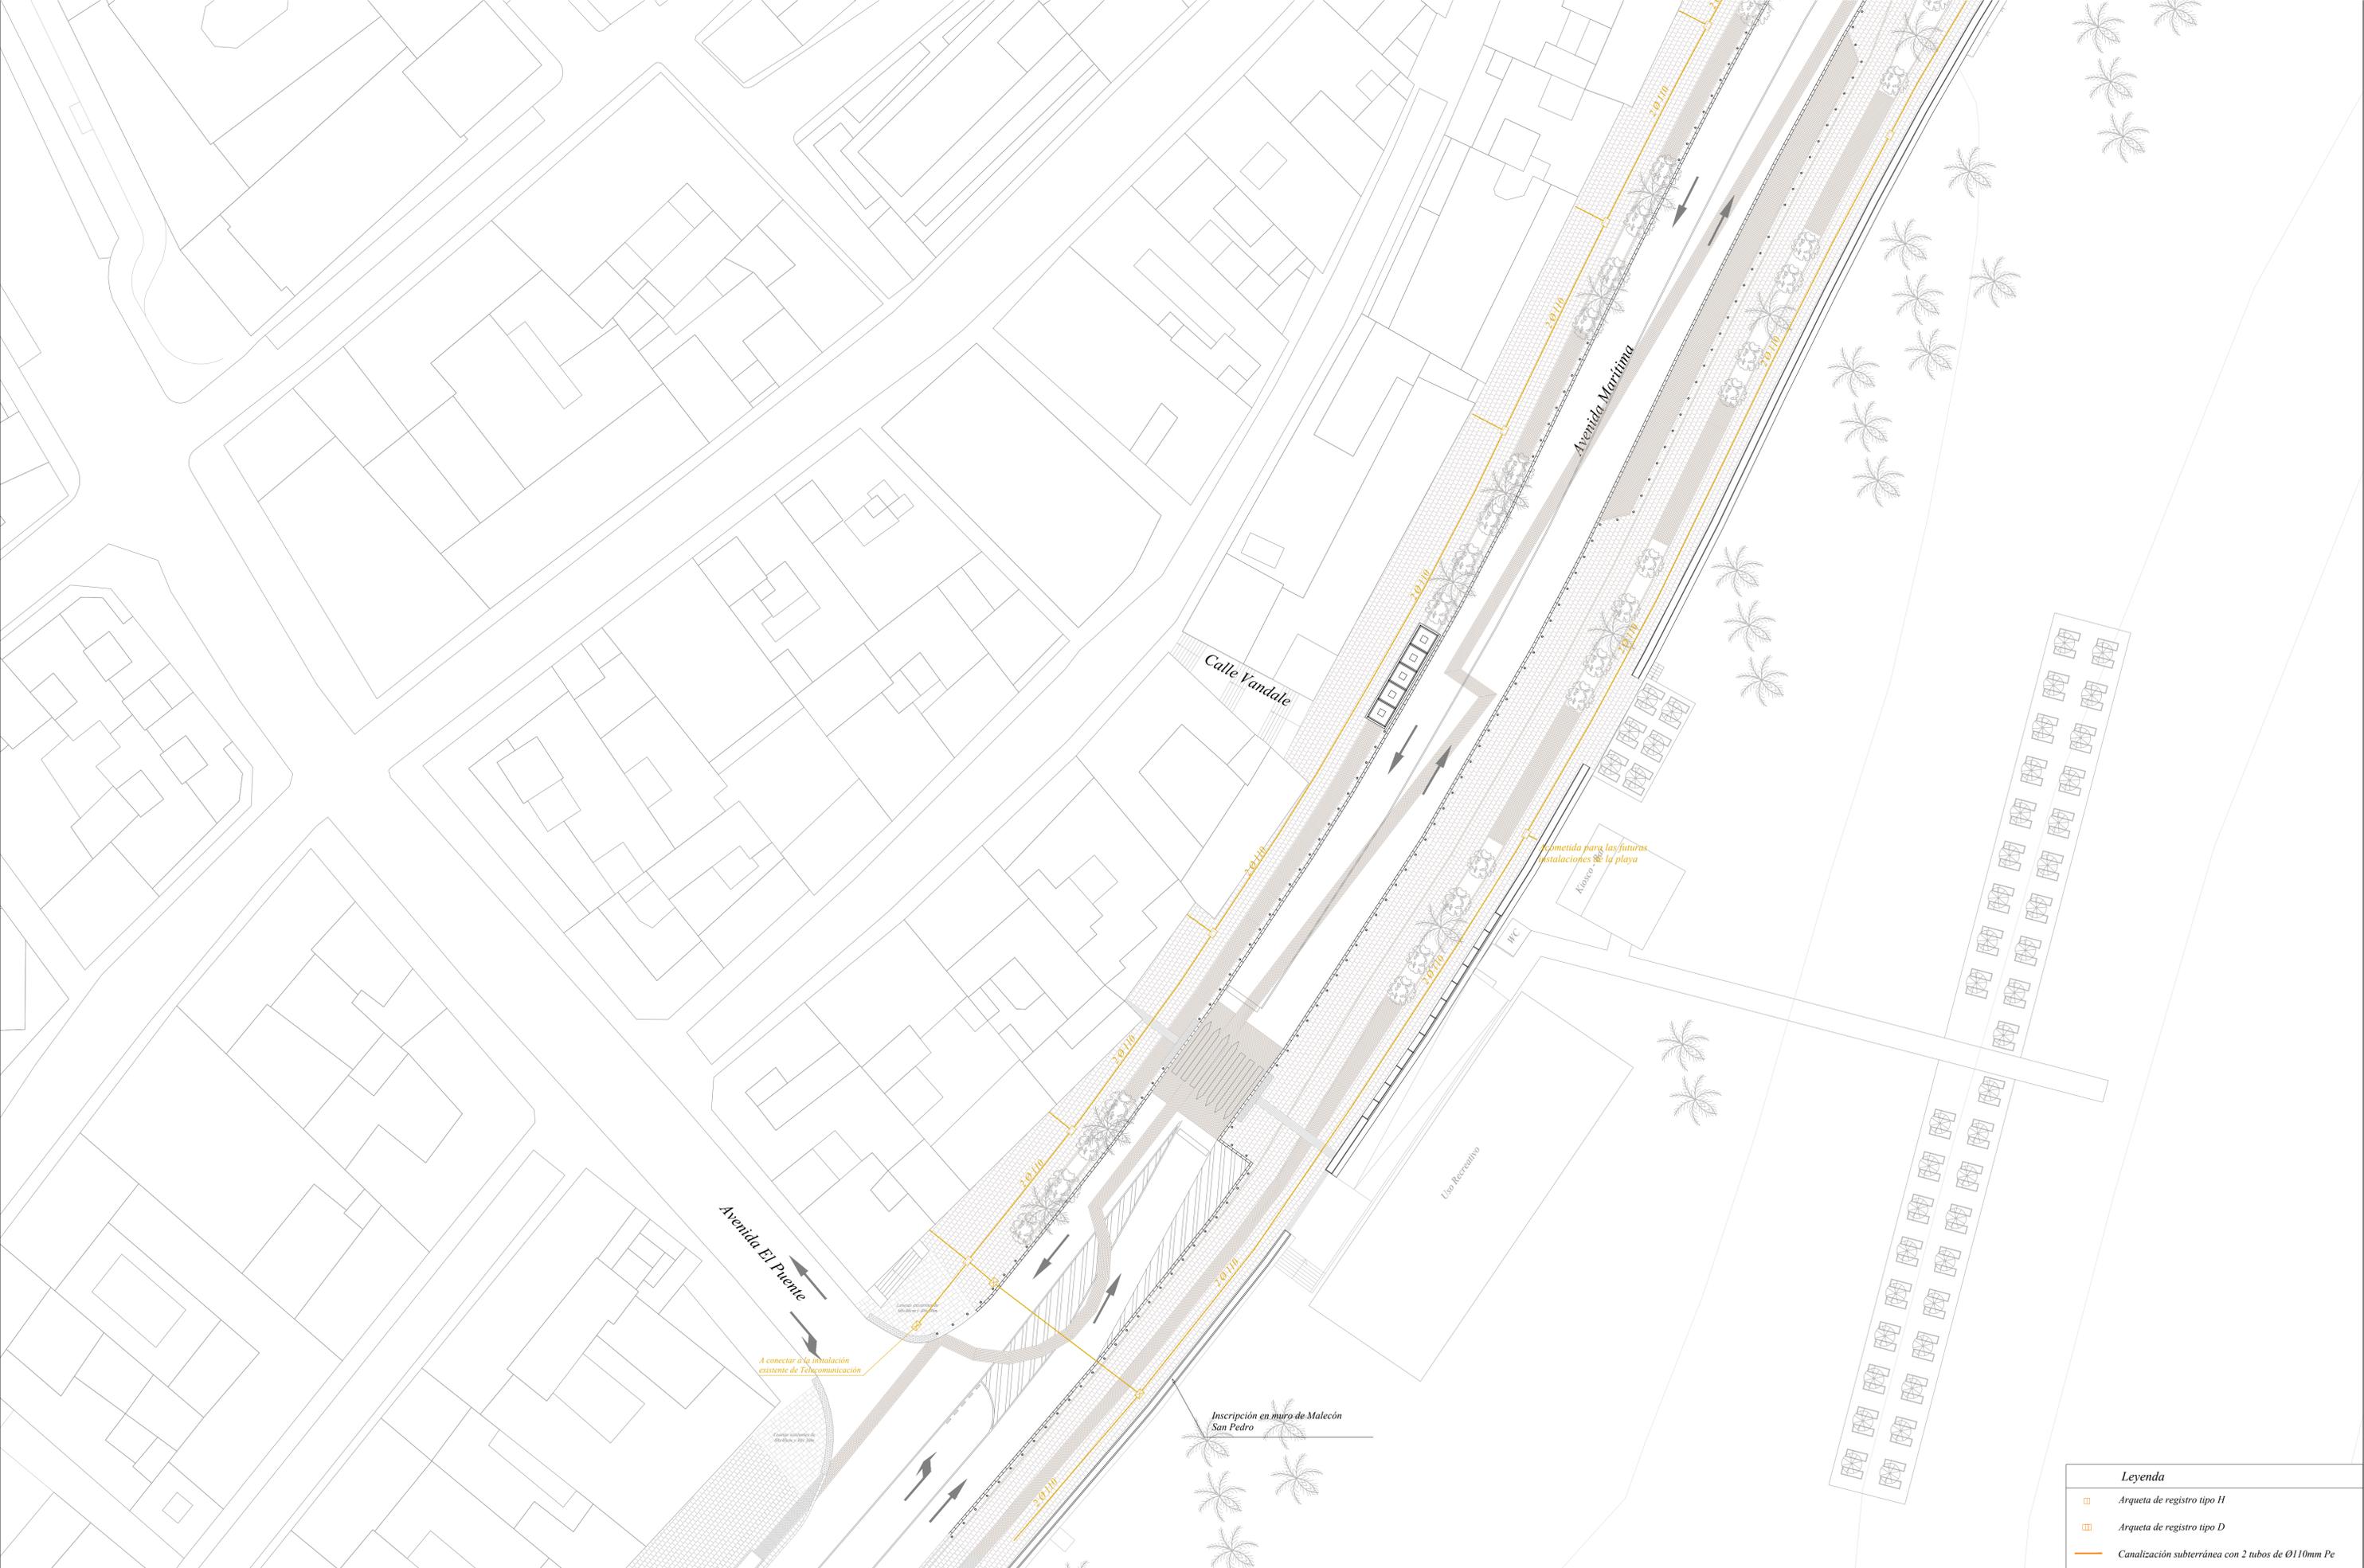



Leyenda

	Arqueta de registro tipo H
	Arqueta de registro tipo D
	Canalización subterránea con 2 tubos de Ø110mm Pe



PROYECTO: REMODELACIÓN DE LA AVENIDA MARÍTIMA EN SANTA CRUZ DE LA PALMA (CTEDOTE – AVDA. LAS NIEVES)

AUTOR DEL PROYECTO: **GABRIEL HENRIQUEZ PEREZ** ARQUITECTO REDACTOR
JORGE HENRIQUEZ YANES ARQUITECTO COLABORADOR


gchenriquez@coaclapalma.org Calle Virgen de La Luz 47, 38700 Santa Cruz de La Palma (+34) 922 416 410
gh@henriquezarquitectos.com /38700 Santa Cruz de La Palma (+34) 922 416 410

PLANO: INSTALACIÓN DE TELECOMUNICACIÓN

AUTOR DEL ENCARGO: EXCMO. DE AYUNTAMIENTO DE SANTA CRUZ DE LA PALMA

FASE: Ejecución
FECHA: Febrero 2024
ESCALA: 1:250
FORMATO: DIN-A1

Nº Plano: **33.2**

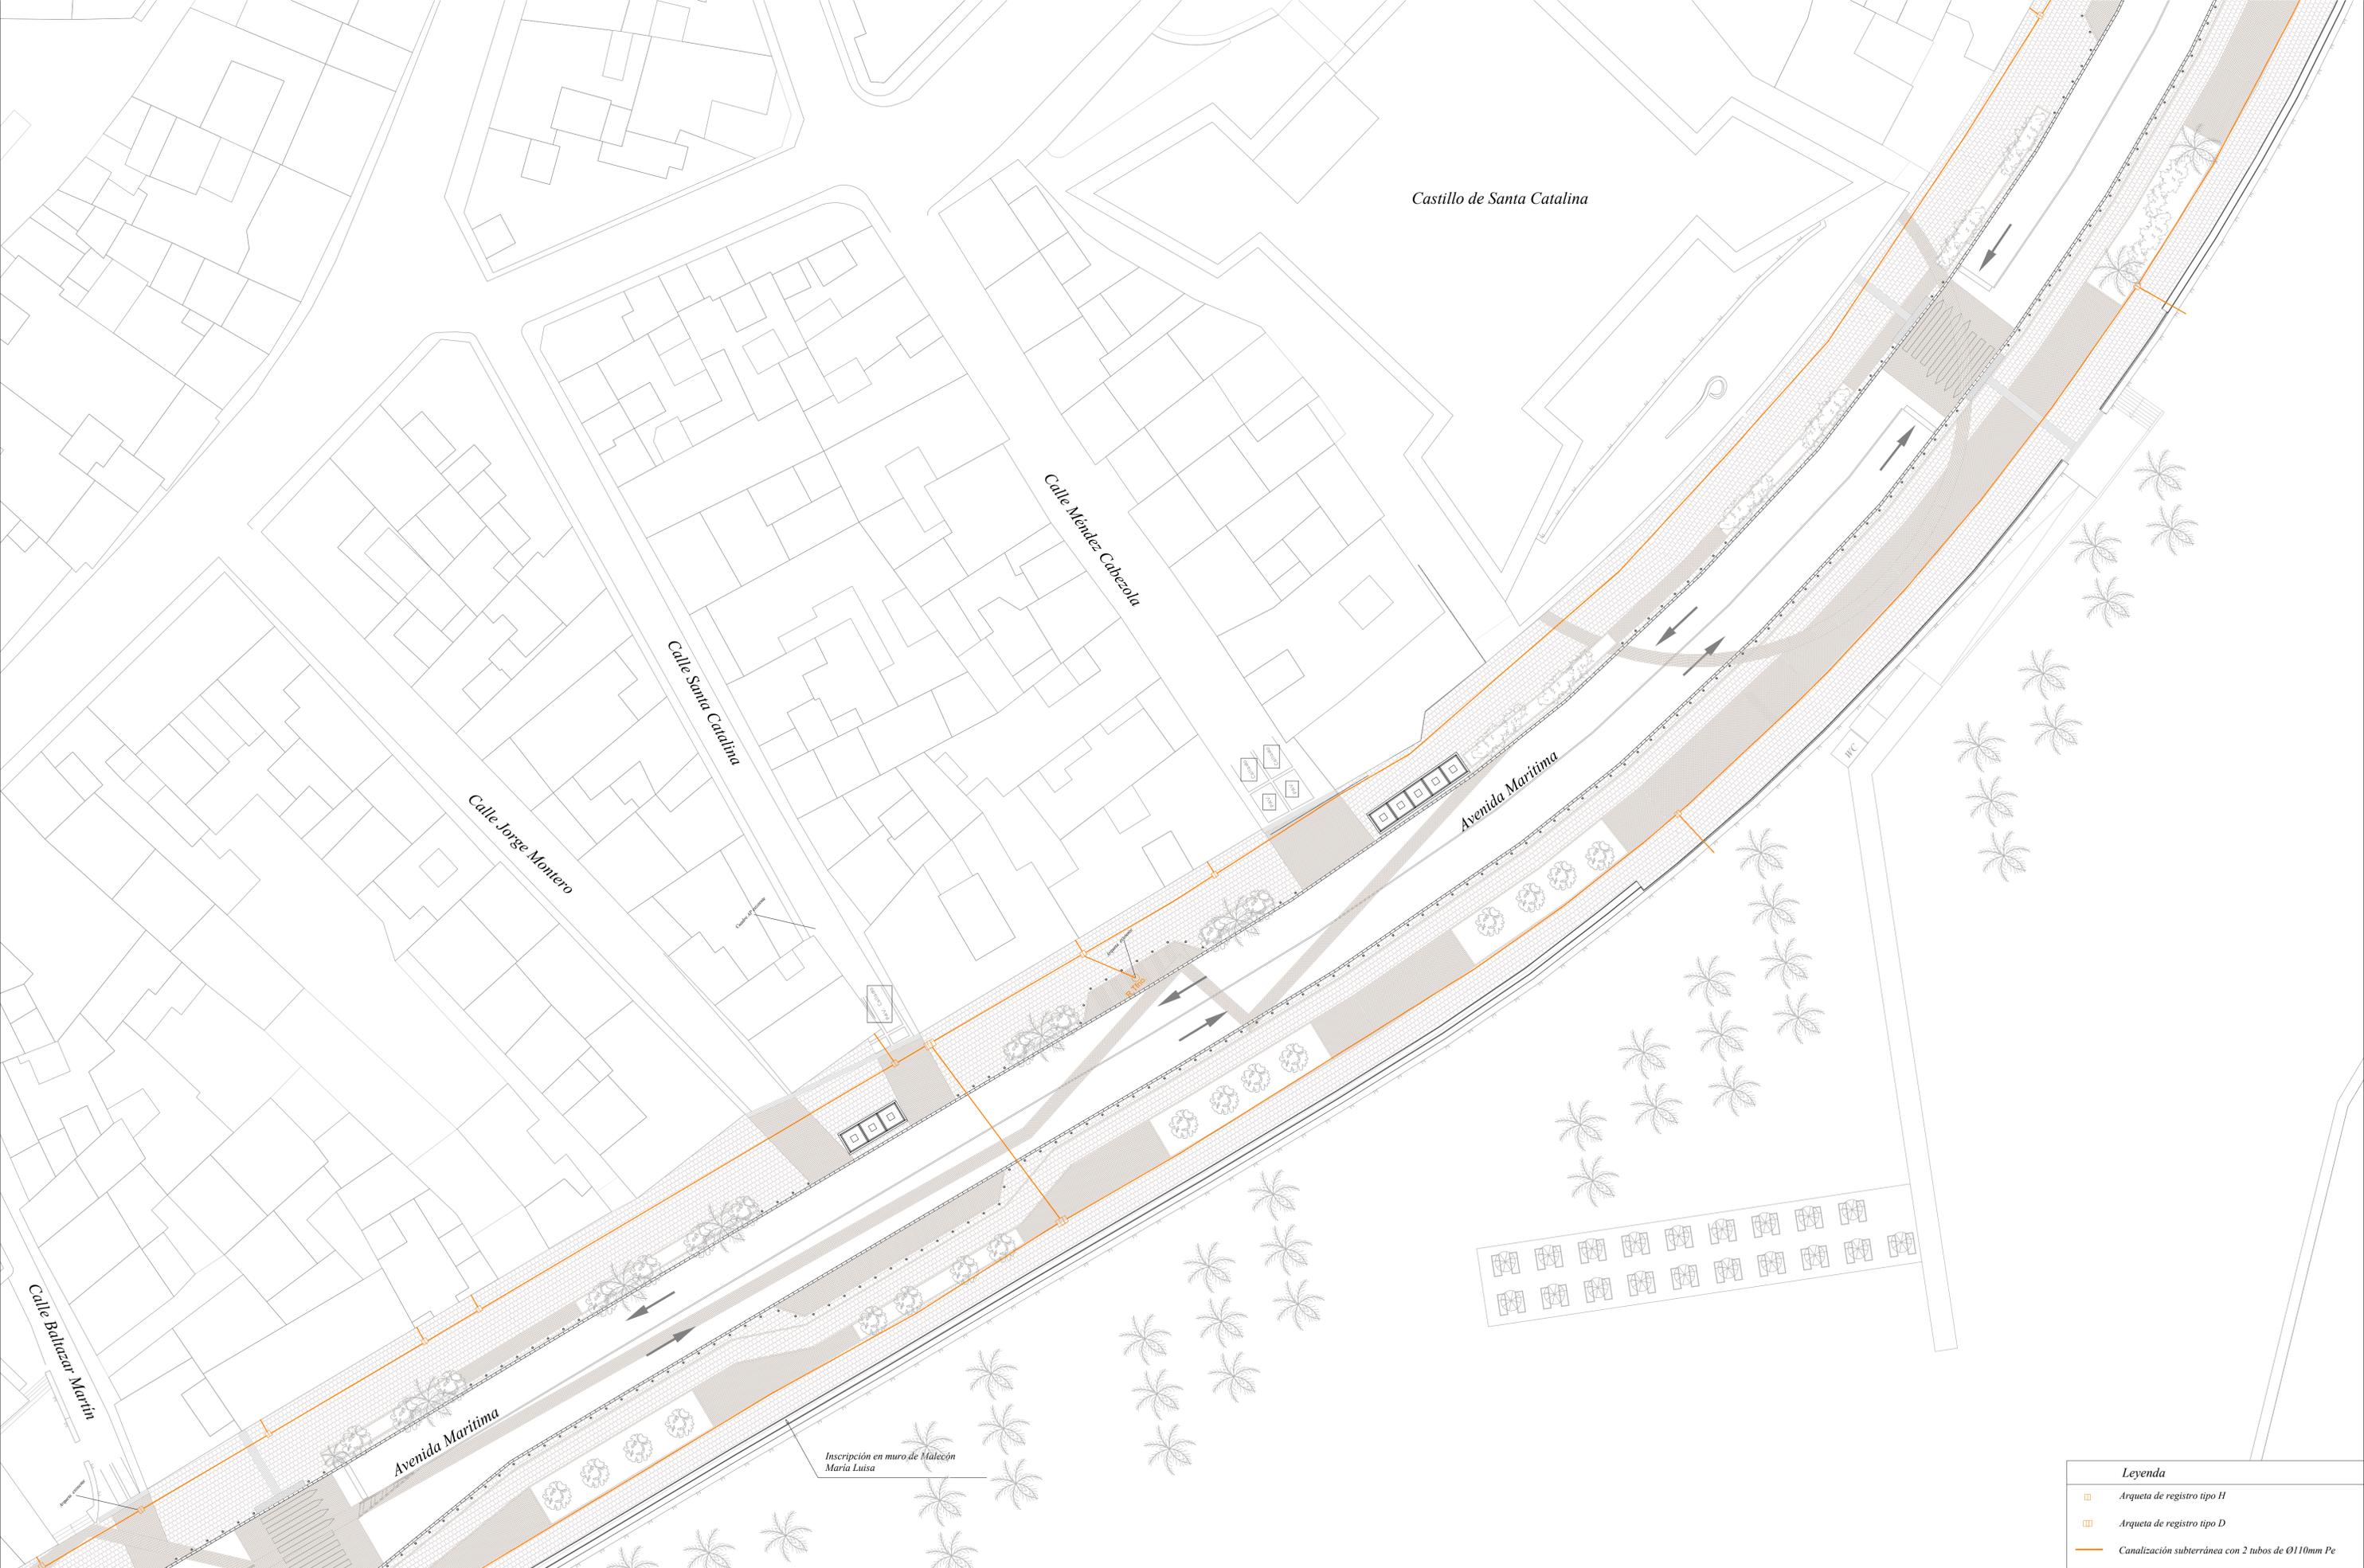

Leyenda

- Arqueta de registro tipo H
- Arqueta de registro tipo D
- Canalización subterránea con 2 tubos de Ø110mm Pe



PROYECTO: REMODELACIÓN DE LA AVENIDA MARÍTIMA EN SANTA CRUZ DE LA PALMA (CTEDOTE – AVDA. LAS NIEVES)

AUTOR DEL PROYECTO: **GABRIEL HENRIQUEZ PEREZ** ARQUITECTO REDACTOR
JORGE HENRIQUEZ YANES ARQUITECTO COLABORADOR

gchenriquez@coaclapalma.org Calle Virgen de La Luz 47, 38700 Santa Cruz de La Palma (+34) 922 416 410
gh@henriquezarquitectos.com


PLANO: INSTALACIÓN DE TELECOMUNICACIÓN

AUTOR DEL ENCARGO: EXCMO. DE AYUNTAMIENTO DE SANTA CRUZ DE LA PALMA

FASE: Ejecución
FECHA: Febrero 2024
ESCALA: 1:250
FORMATO: DIN-A1

Nº Plano: **33.3**

El presente documento es copia de su original, del que es autor el ARQUITECTO: GABRIEL HENRIQUEZ PEREZ, S.L.P. Su utilización total o parcial, así como cualquier reproducción o copia a terceros, requiere la previa autorización expresa de su autor, quedando en todo caso prohibido cualquier modificación sustancial del mismo.

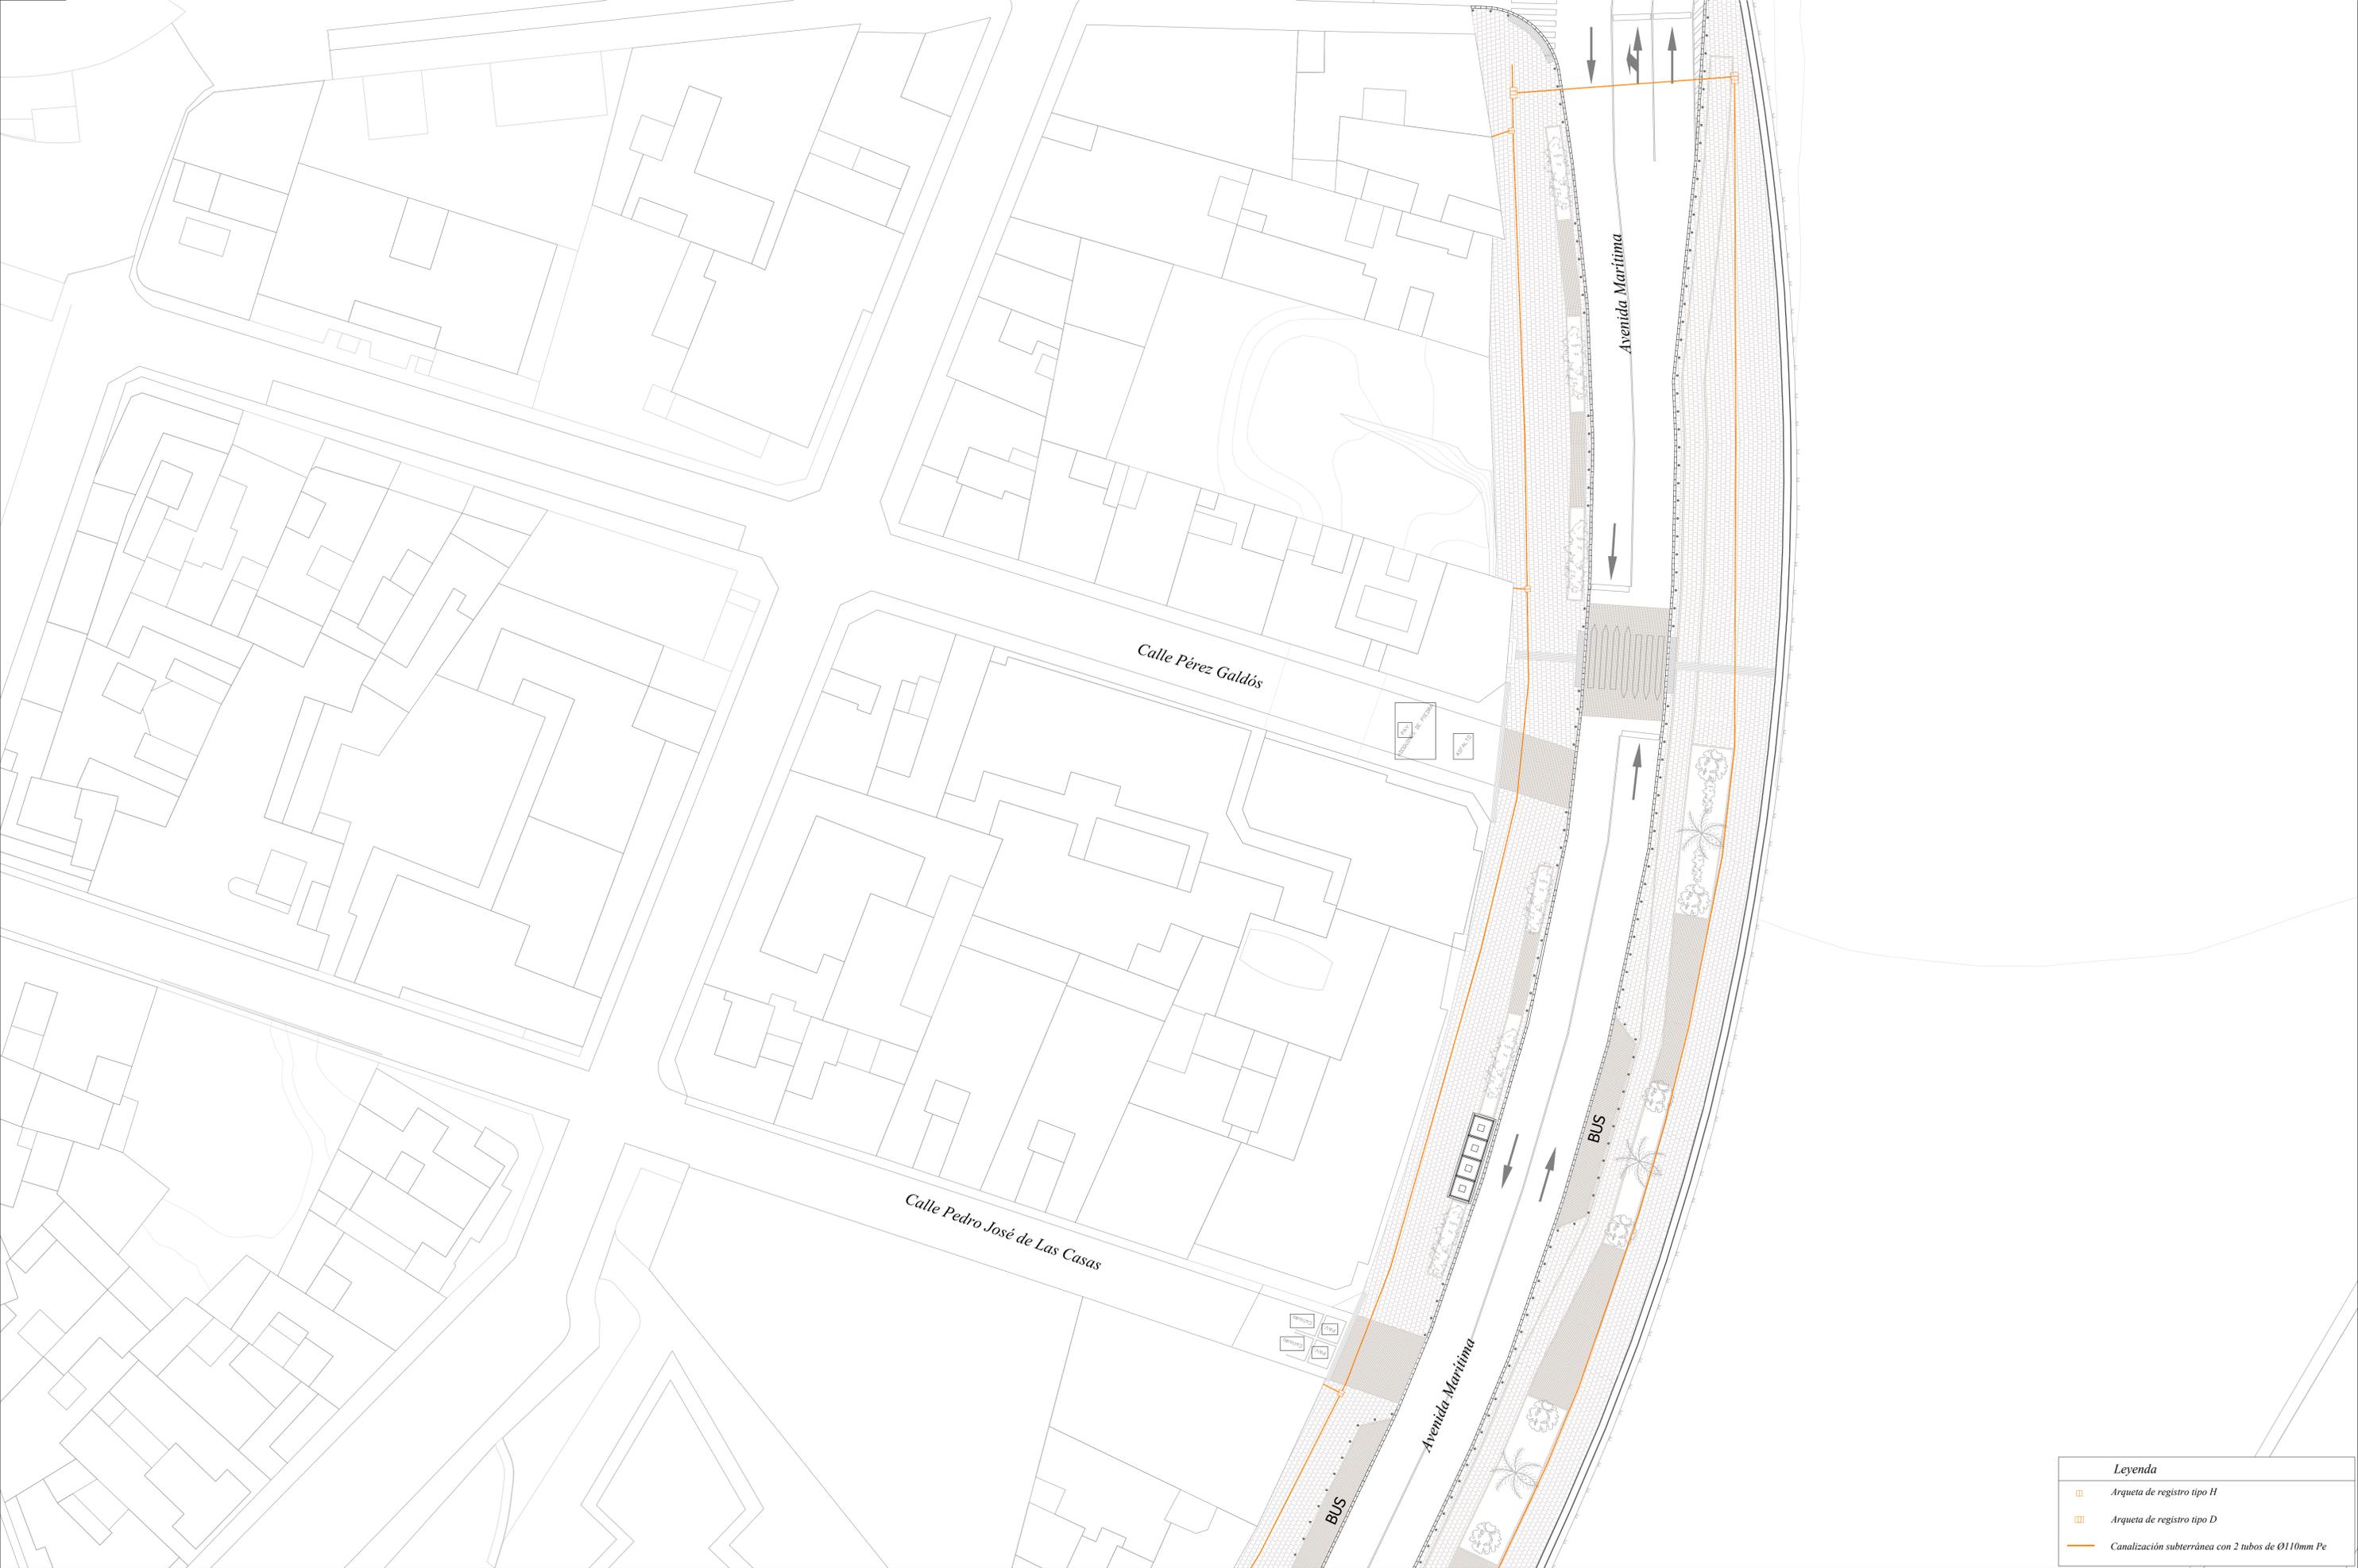

Leyenda	
	Arqueta de registro tipo H
	Arqueta de registro tipo D
	Canalización subterránea con 2 tubos de Ø110mm Pe



PROYECTO: REMODELACIÓN DE LA AVENIDA MARÍTIMA EN SANTA CRUZ DE LA PALMA (CTEDOTE – AVDA. LAS NIEVES)
 AUTOR DEL PROYECTO: GABRIEL HENRIQUEZ PEREZ ARQUITECTO REDACTOR
 JORGE HENRIQUEZ YANES ARQUITECTO COLABORADOR
 gchenriquez@coaclapalma.org Calle Virgen de La Luz 47, 38700 Santa Cruz de La Palma (+34) 922 416 410
 gh@henriquezarquitectos.com /38700 Santa Cruz de La Palma (+34) 922 416 410

PLANO: INSTALACIÓN DE TELECOMUNICACIÓN
 AUTOR DEL ENCARGO: EXCMO. DE AYUNTAMIENTO DE SANTA CRUZ DE LA PALMA

FASE: Ejecución
 FECHA: Febrero 2024
 ESCALA: 1:250
 FORMATO: DIN-A1

Nº Plano: 33.4