



Detalle de banco con respaldo en rampas de accesos a la playa

Escala 1/25

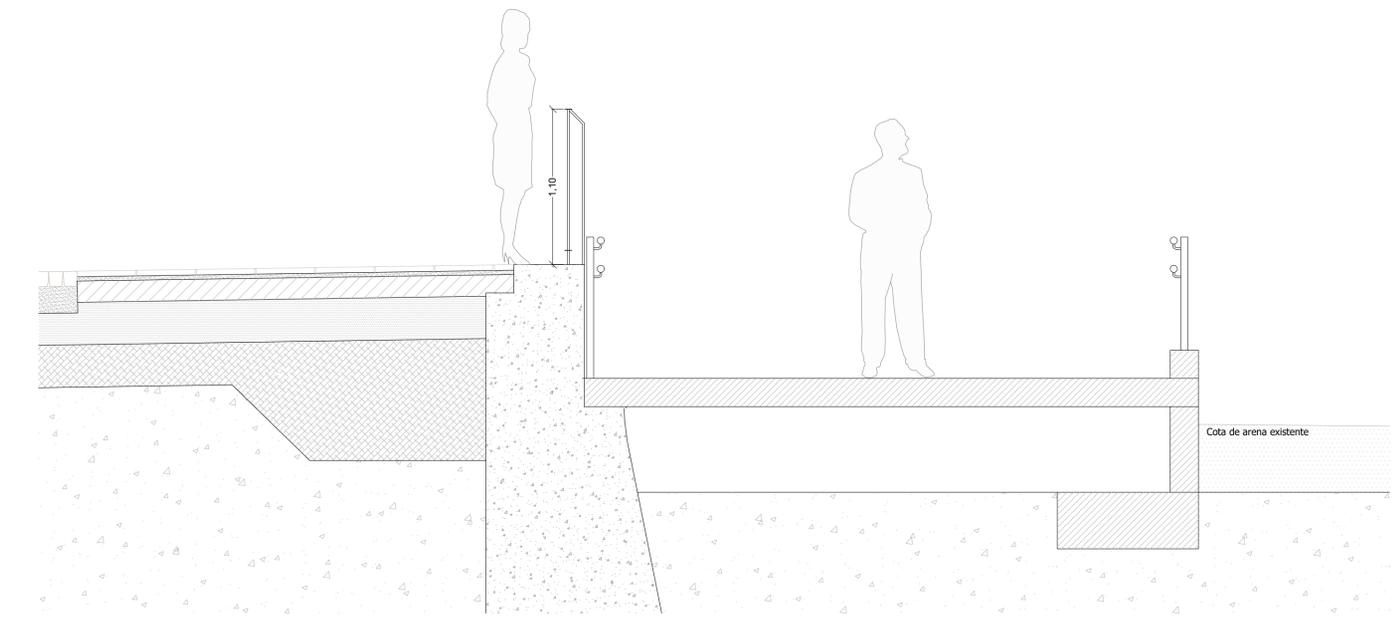


Detalle de barandilla en rampas de accesos a la playa en el castillete

Escala 1/25

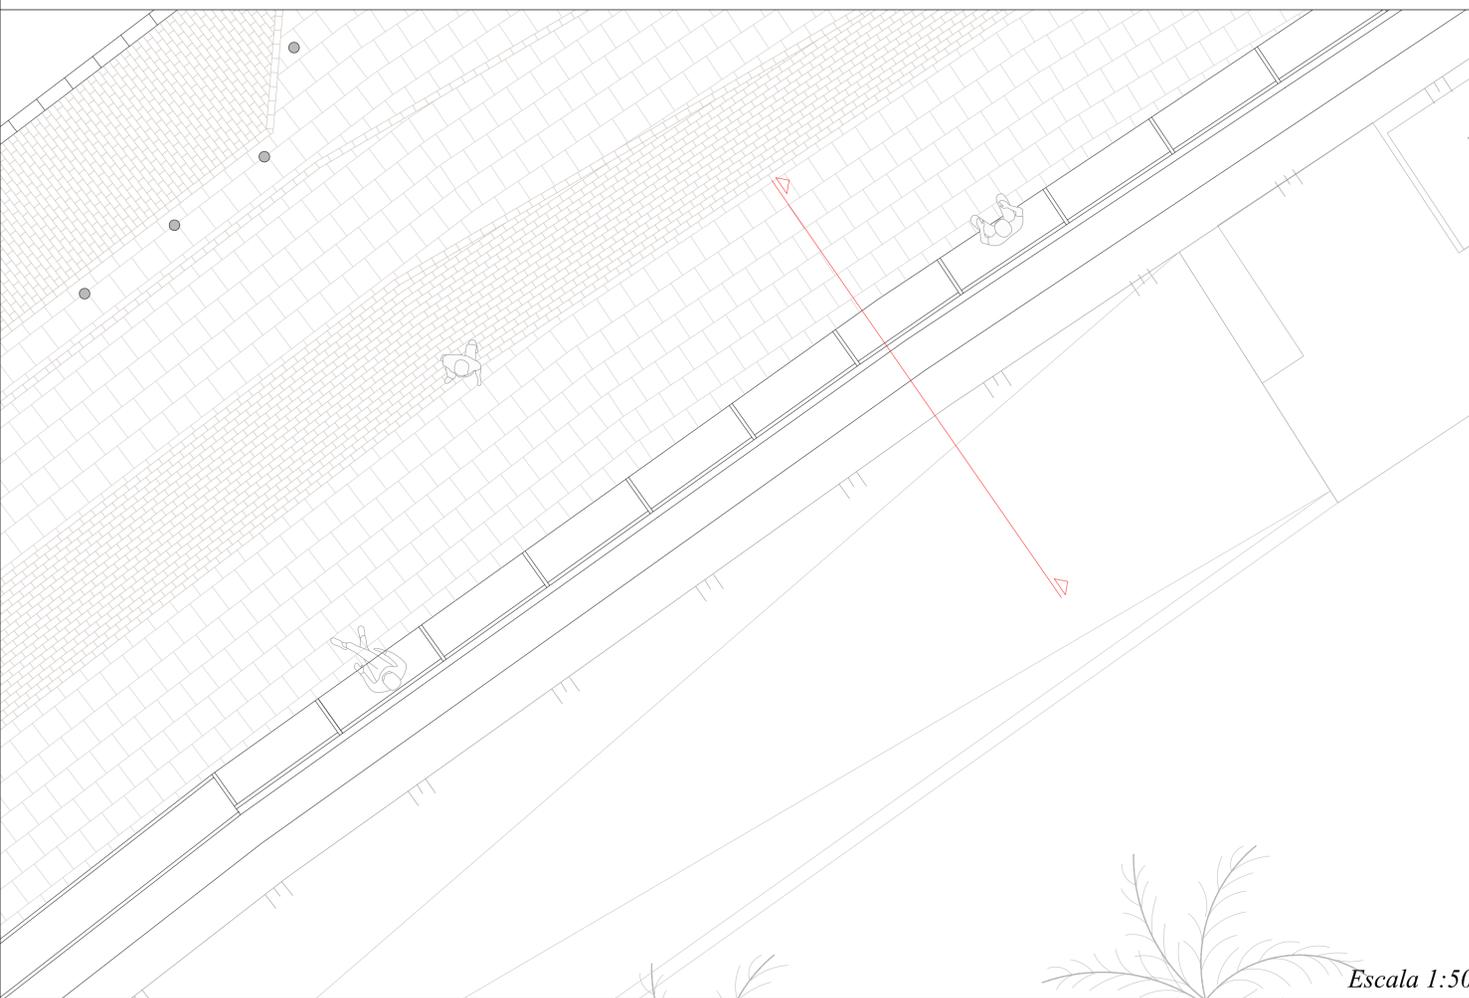

Escala 1:50

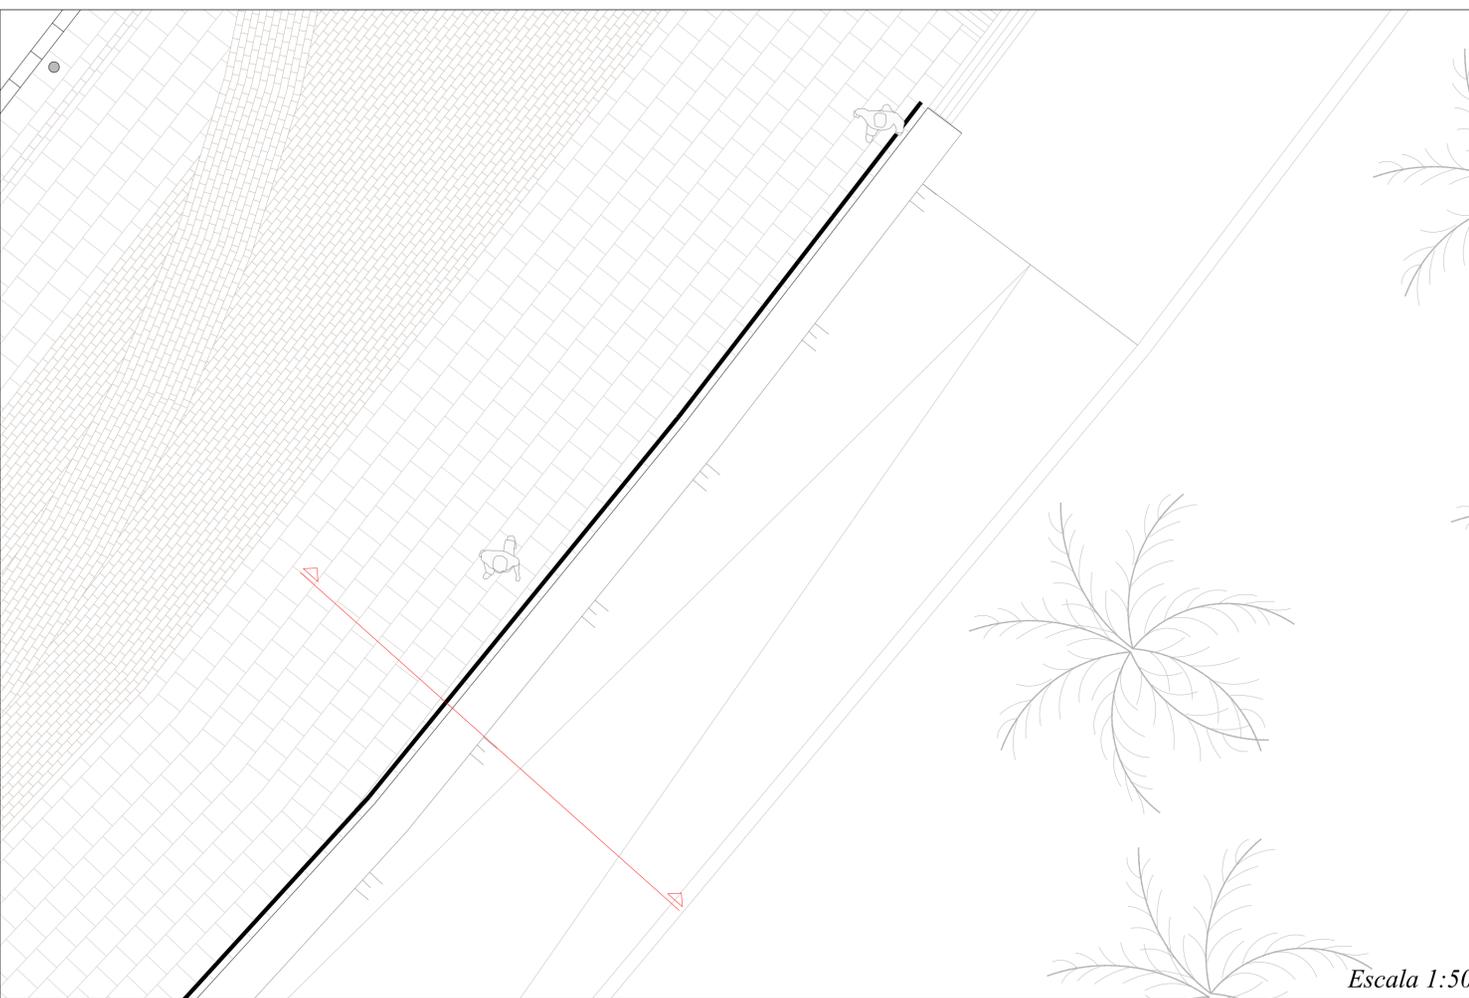

Escala 1:50



PROYECTO: REMODELACIÓN DE LA AVENIDA MARÍTIMA EN SANTA CRUZ DE LA PALMA (CTEDOTE – AVDA. LAS NIEVES)

AUTOR DEL PROYECTO: GABRIEL HENRIQUEZ PEREZ ARQUITECTO REDACTOR

JORGE HENRIQUEZ YANES ARQUITECTO COLABORADOR

gchenriquez@coaclapalma.org Calle Virgen de La Luz 47, 38700 Santa Cruz de La Palma (+34) 922 416 410

gh@henriquezarquitectos.com /38700 Santa Cruz de La Palma

PLANO: DETALLES DE DIFERENTES ACABADO DEL MALECÓN

AUTOR DEL ENCARGO: EXCMO. DE AYUNTAMIENTO DE SANTA CRUZ DE LA PALMA


FASE: Ejecución

FECHA: Febrero 2024

ESCALA: 1:25


FORMATO: DIN-A1

Nº Plano: 35.1

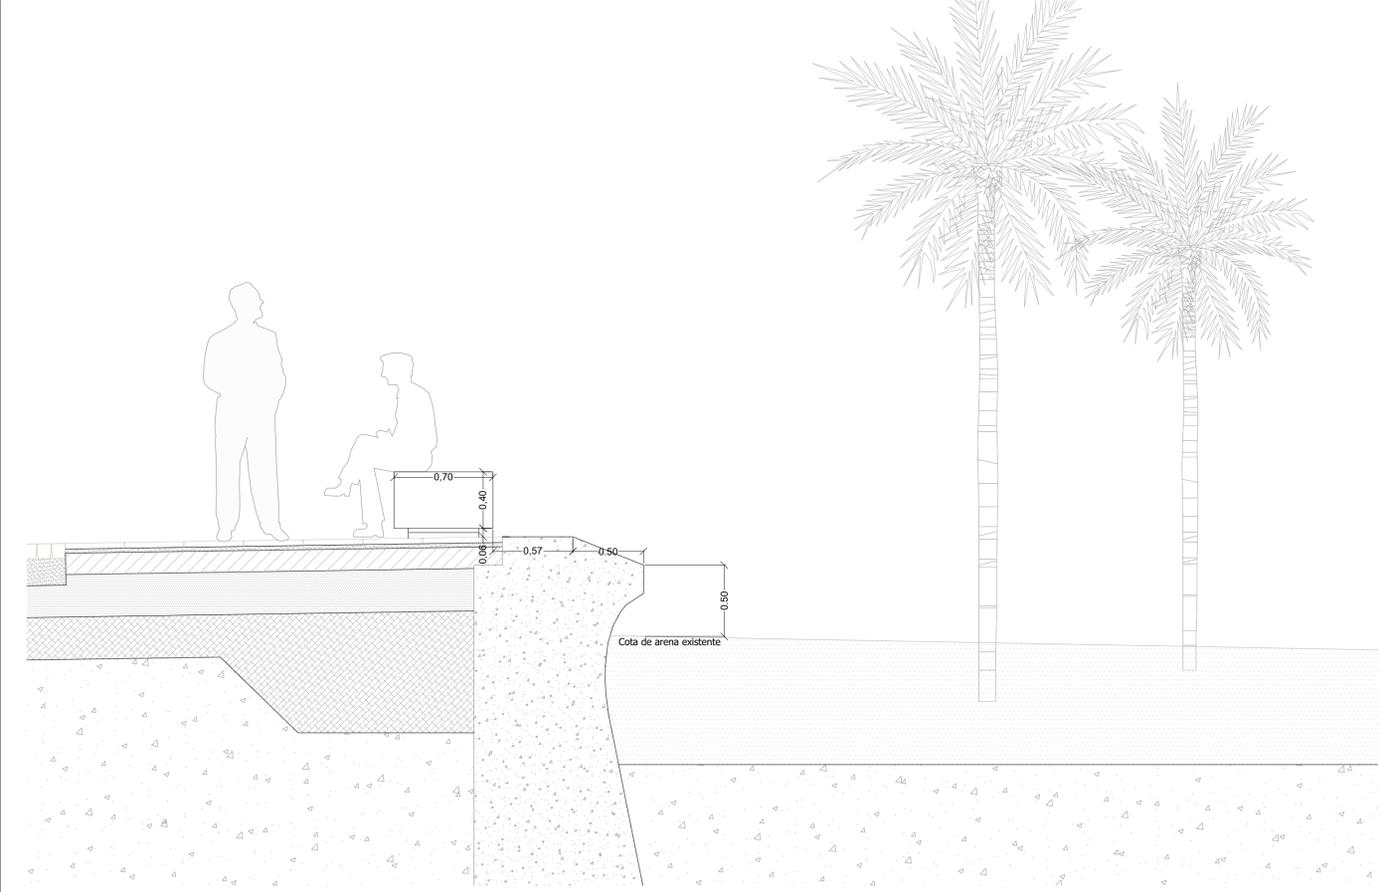


Detalle de muro malecón - banco 40 cm de altura

Escala 1/25

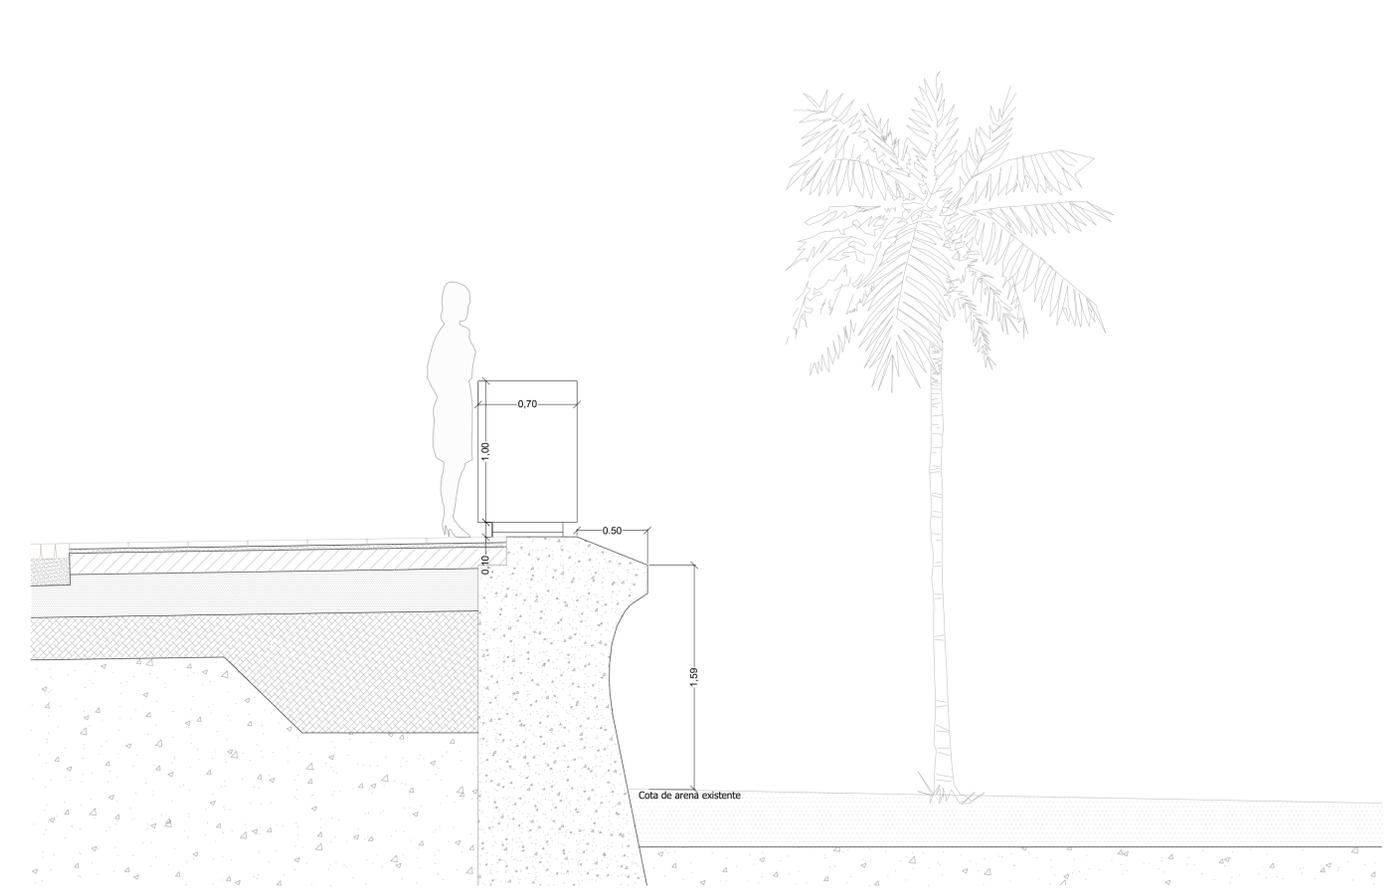


Detalle de muro malecón - 1m de altura

Escala 1/25

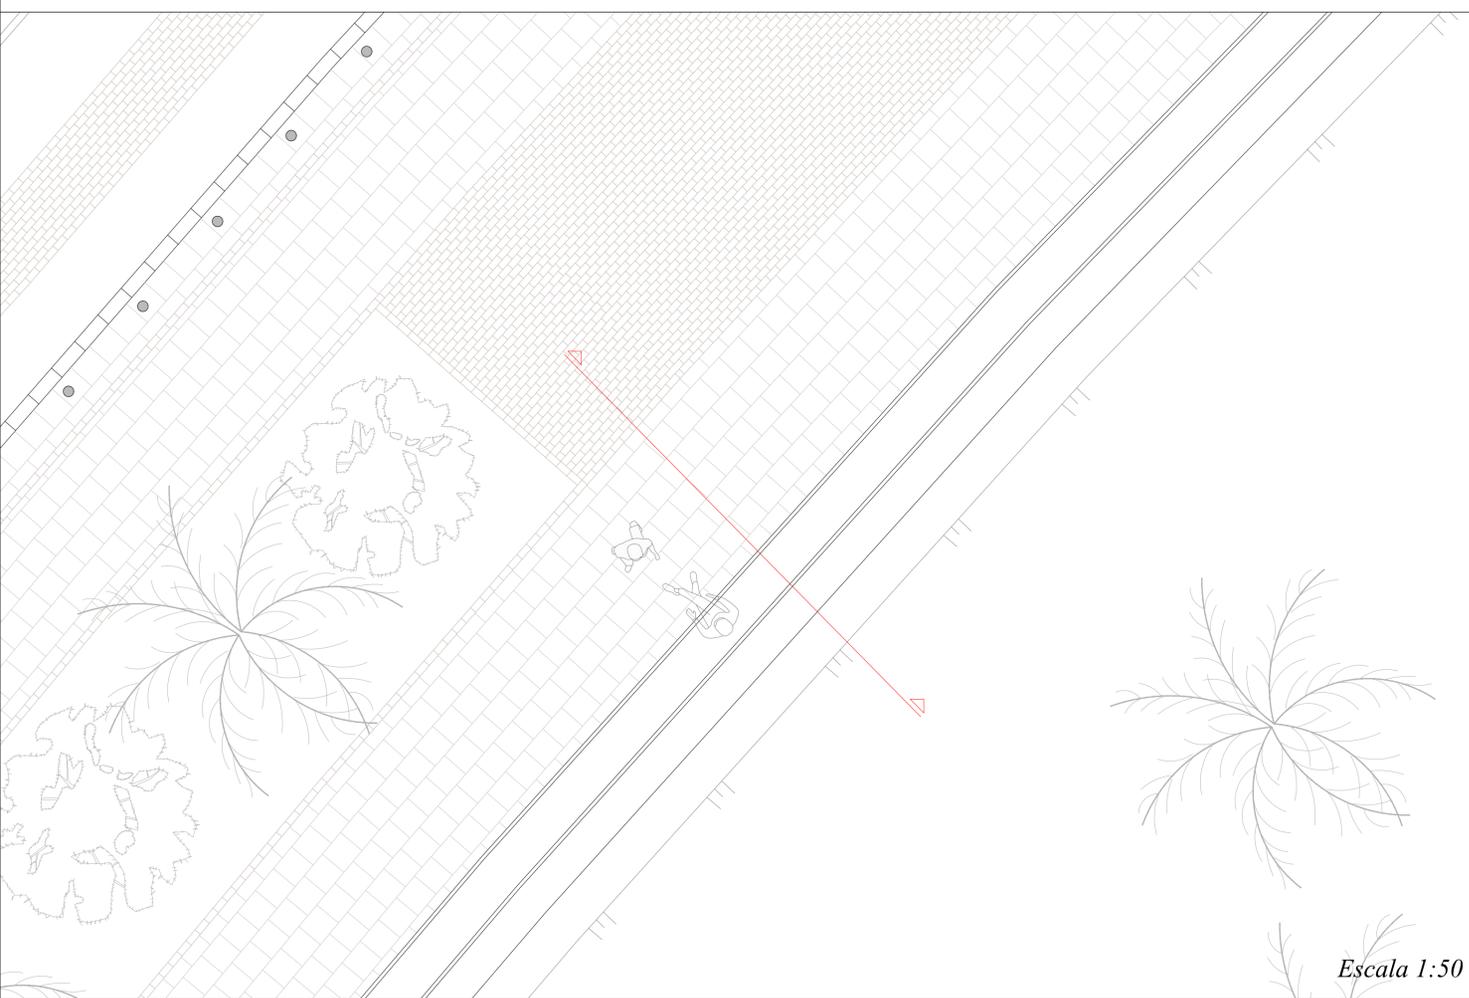

Escala 1:50

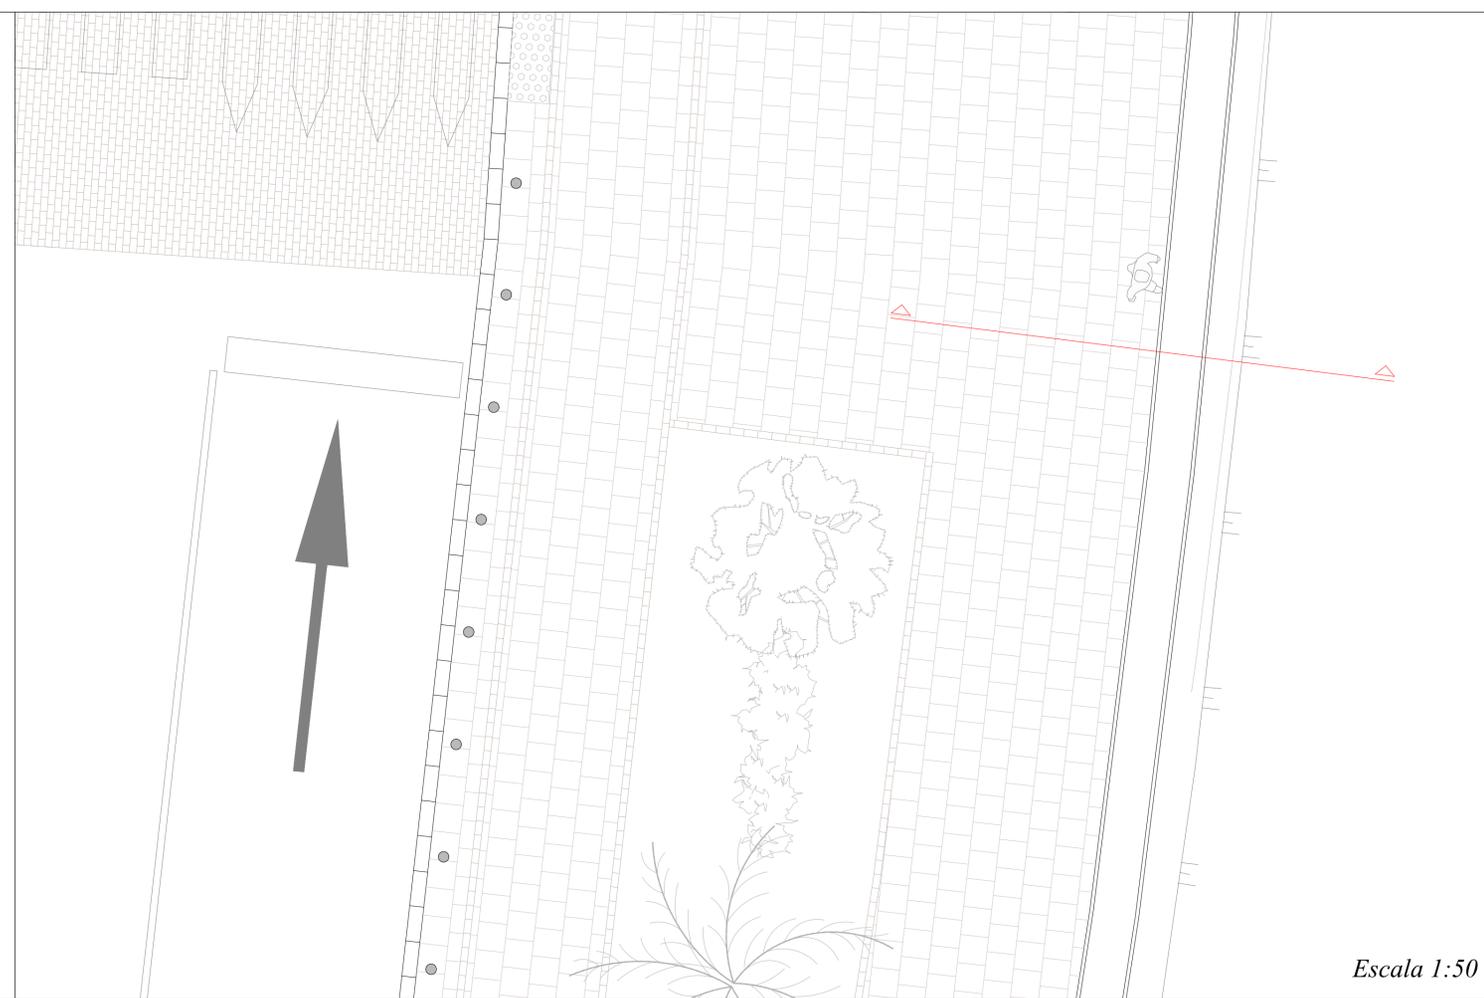

Escala 1:50



PROYECTO: REMODELACIÓN DE LA AVENIDA MARÍTIMA EN SANTA CRUZ DE LA PALMA (CTEDOTE – AVDA. LAS NIEVES)

AUTOR DEL PROYECTO: GABRIEL HENRIQUEZ PEREZ
ARQUITECTO REDACTOR

JORGE HENRIQUEZ YANES
ARQUITECTO COLABORADOR

gchenriquez@coaclapalma.org gh@henriquezarquitectos.com
Calle Virgen de La Luz 47, /38700 Santa Cruz de La Palma
(+34) 922 416 410

PLANO: DETALLES DE DIFERENTES ACABADO DEL MALECÓN

AUTOR DEL ENCARGO: EXCMO. DE AYUNTAMIENTO DE SANTA CRUZ DE LA PALMA

FASE: Ejecución
FECHA: Febrero 2024
ESCALA: 1:25
FORMATO: DIN-A1

Nº Plano:
35.2