


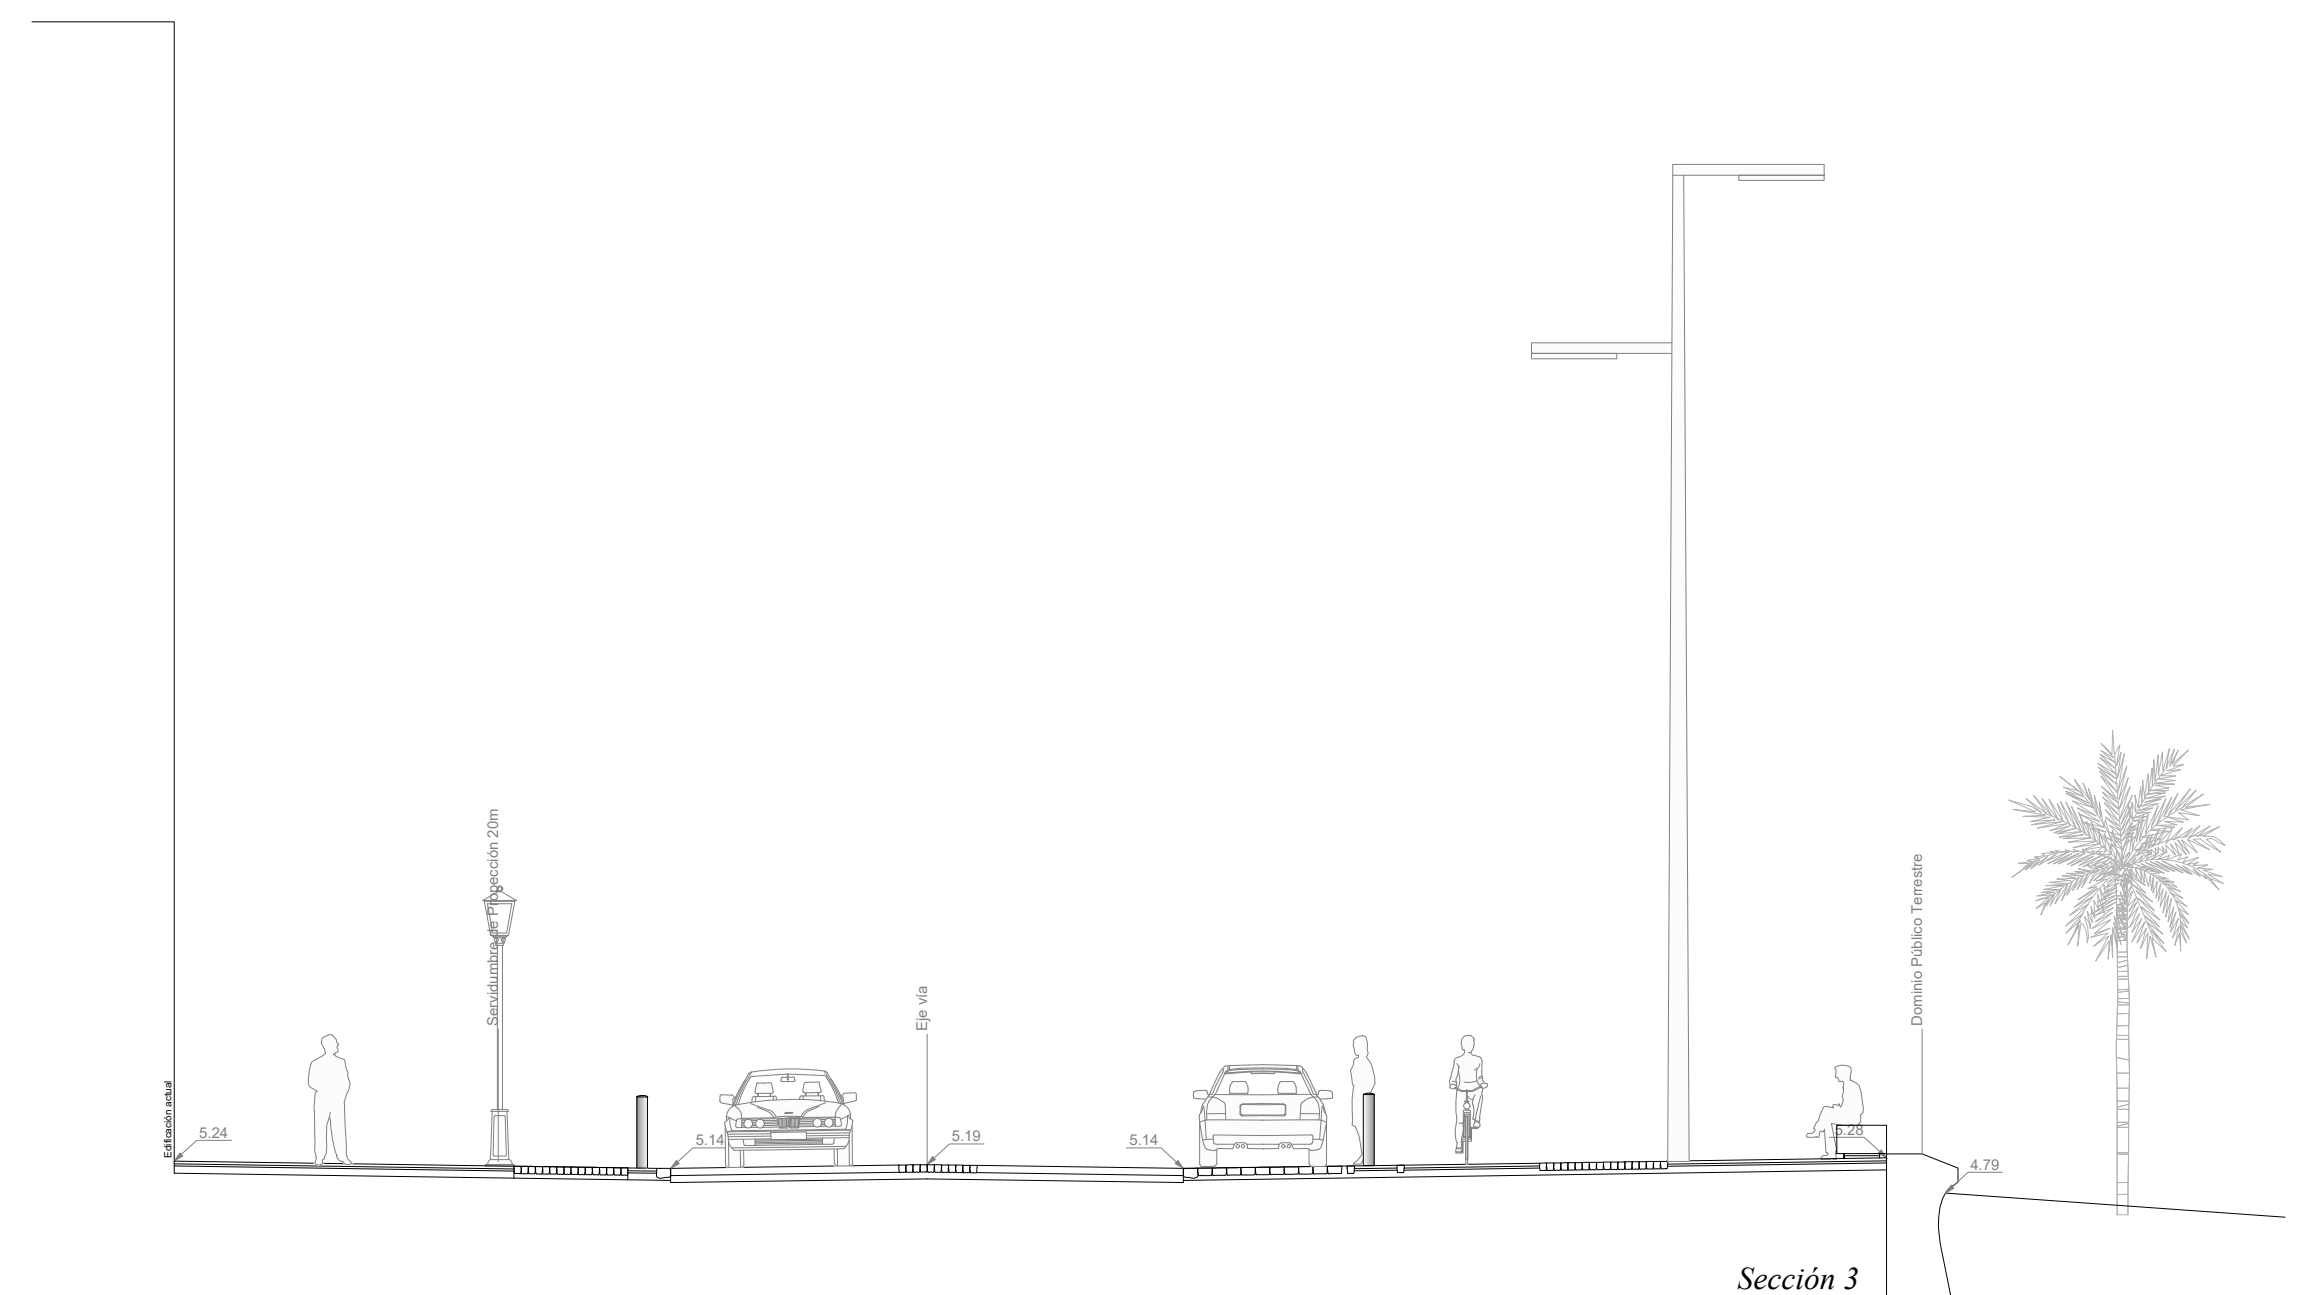
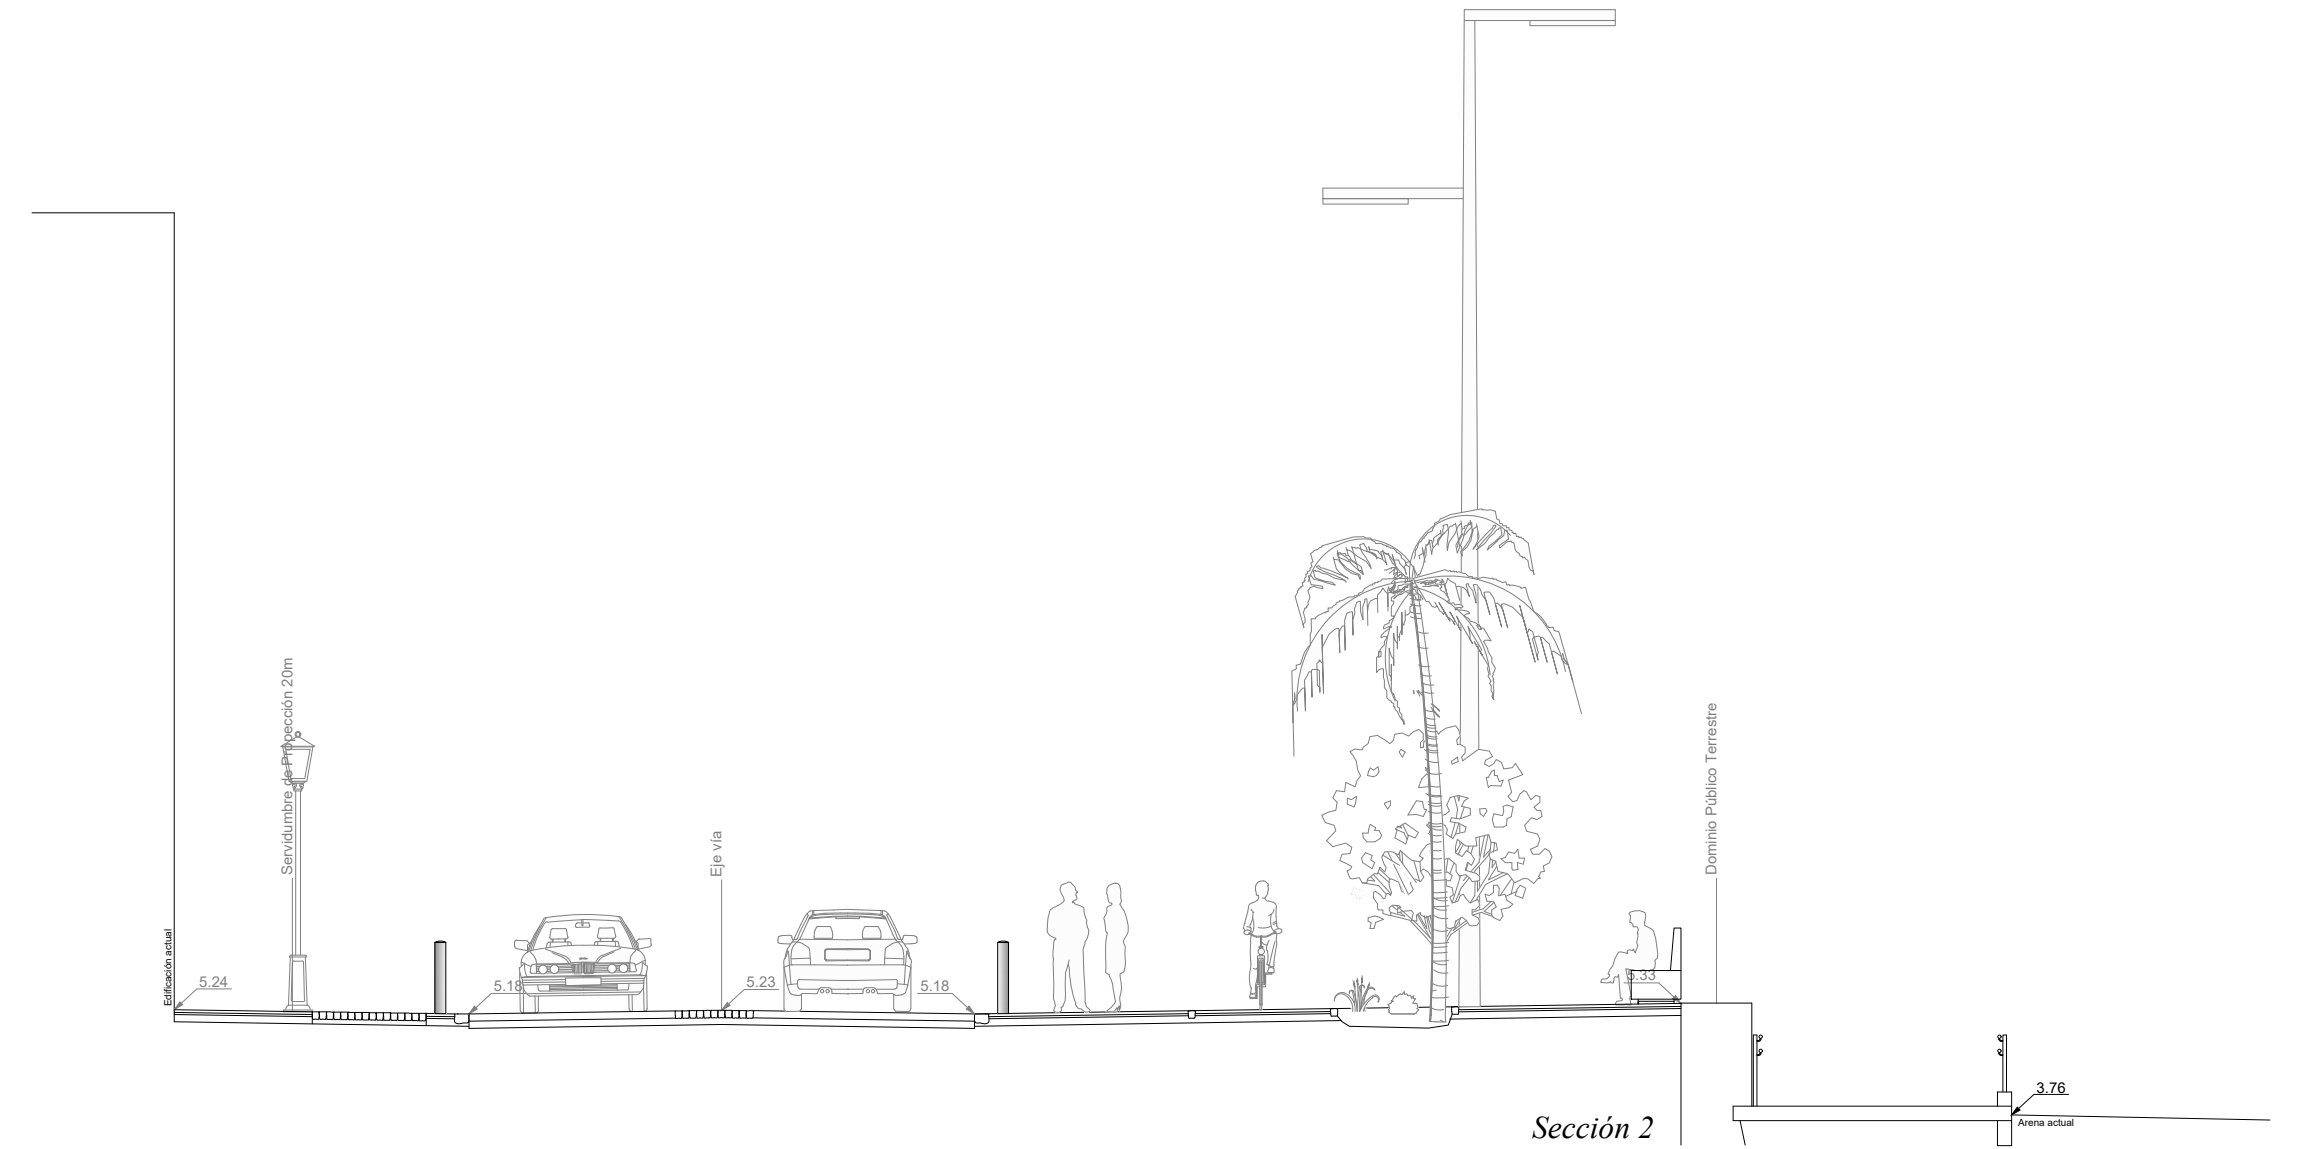
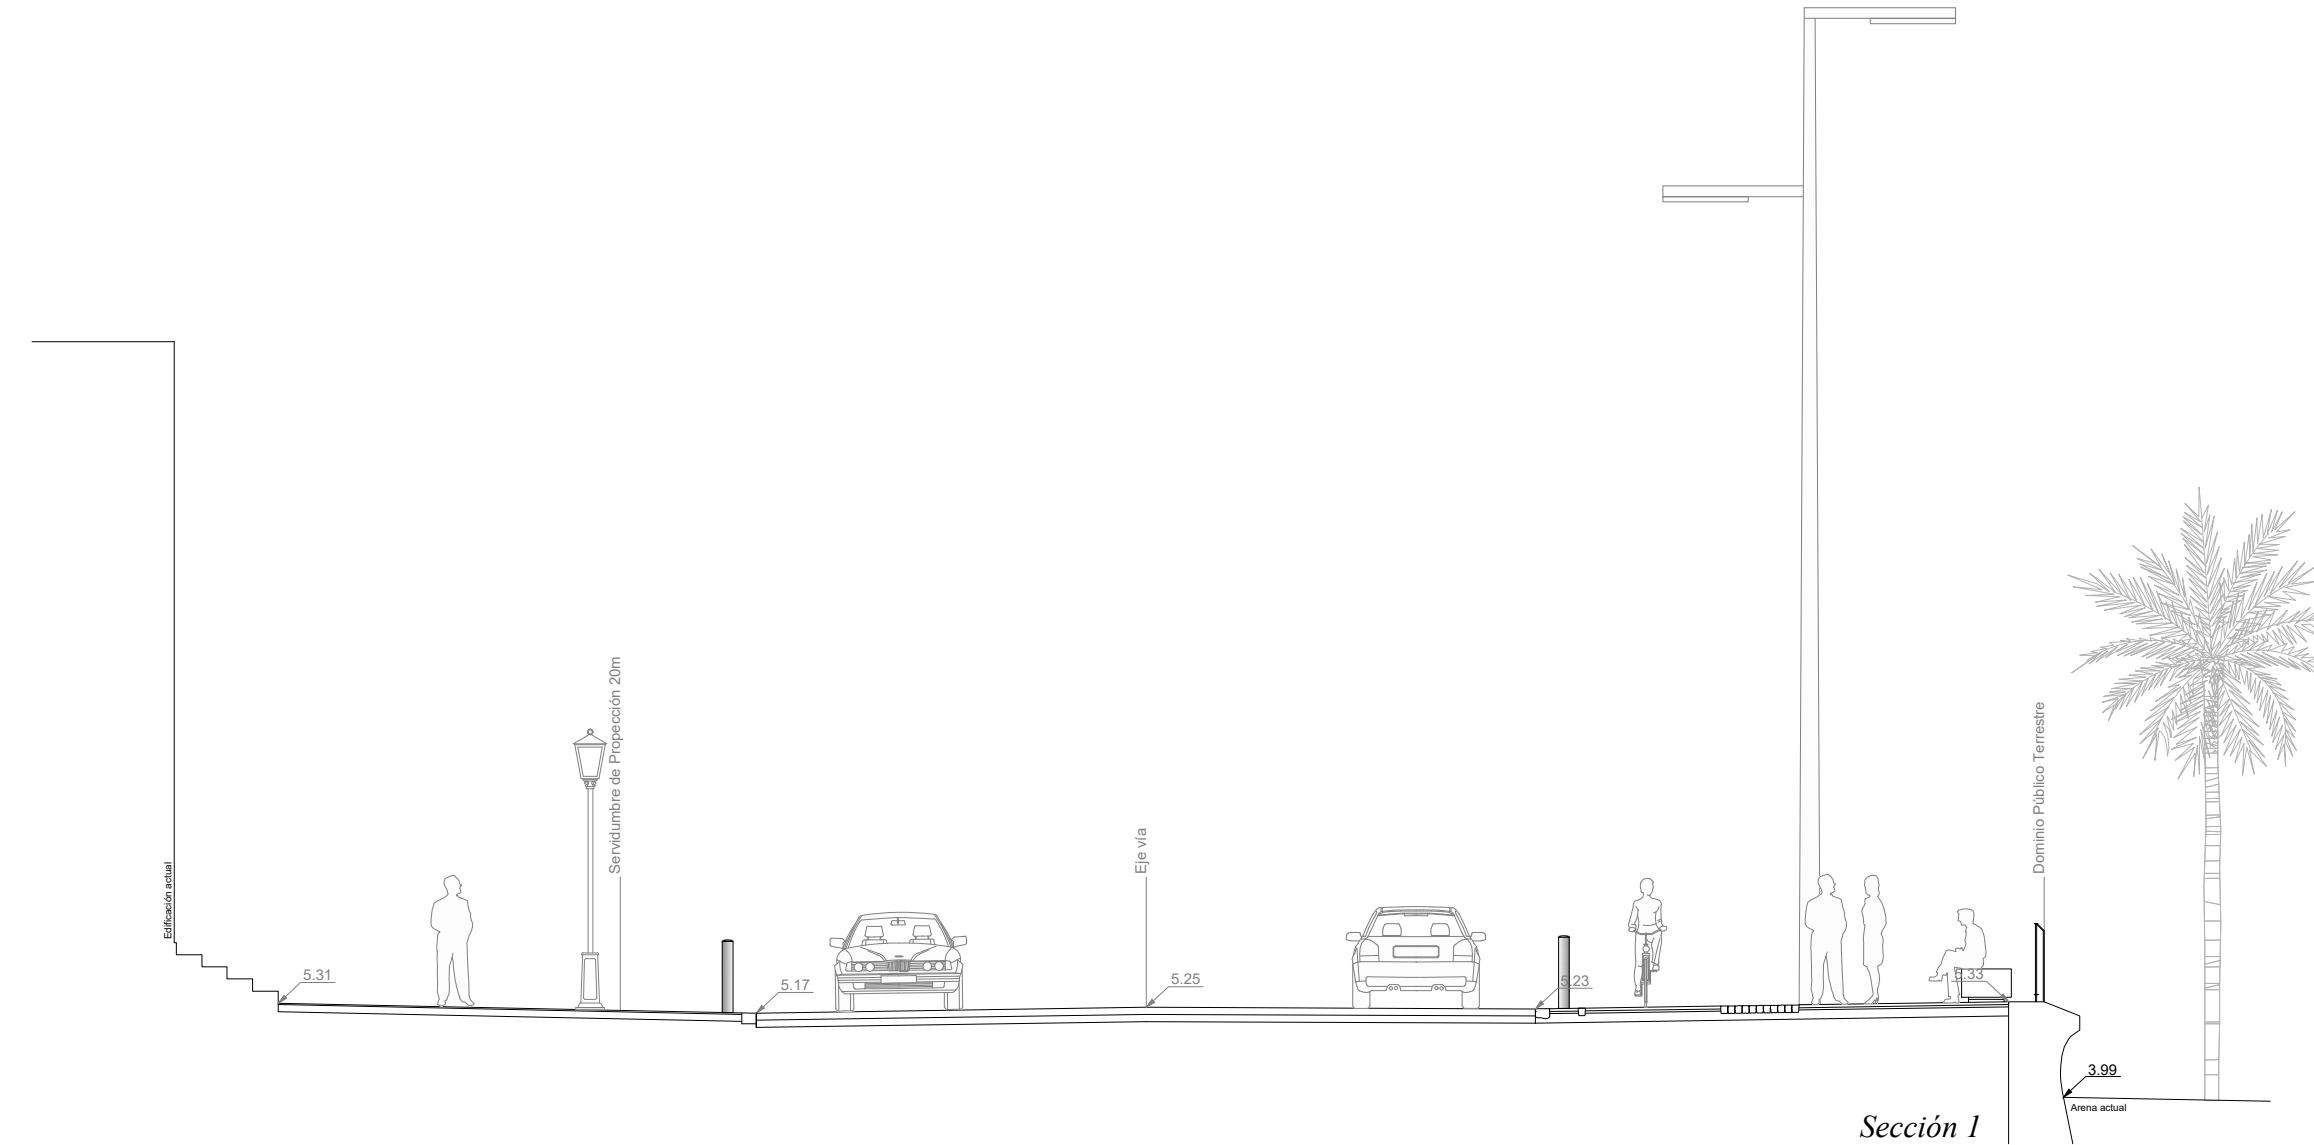
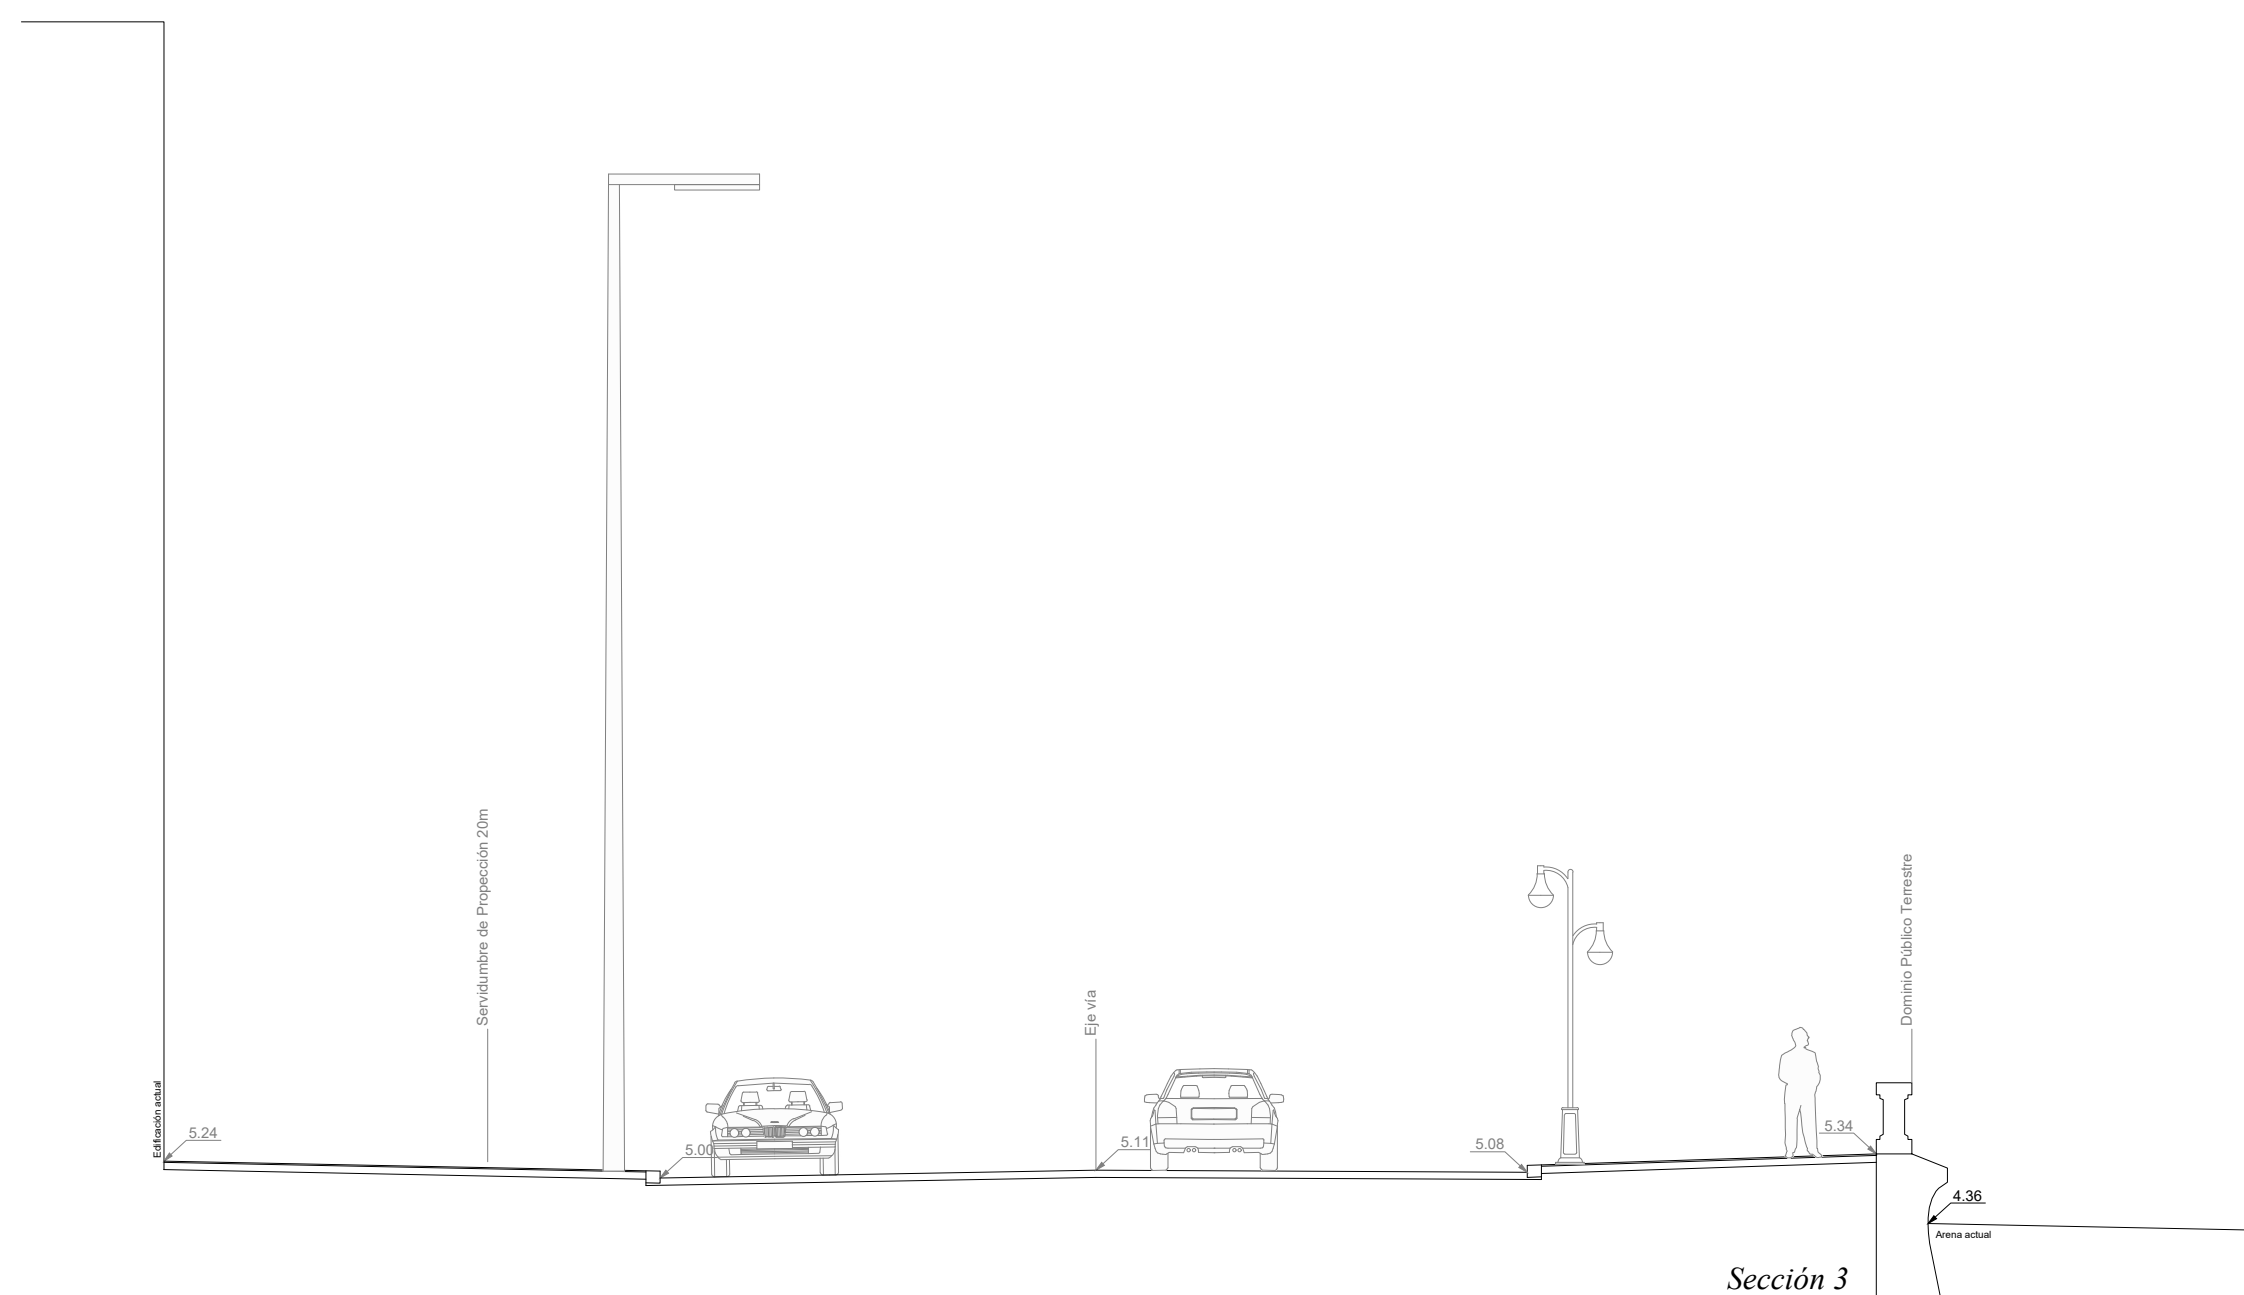
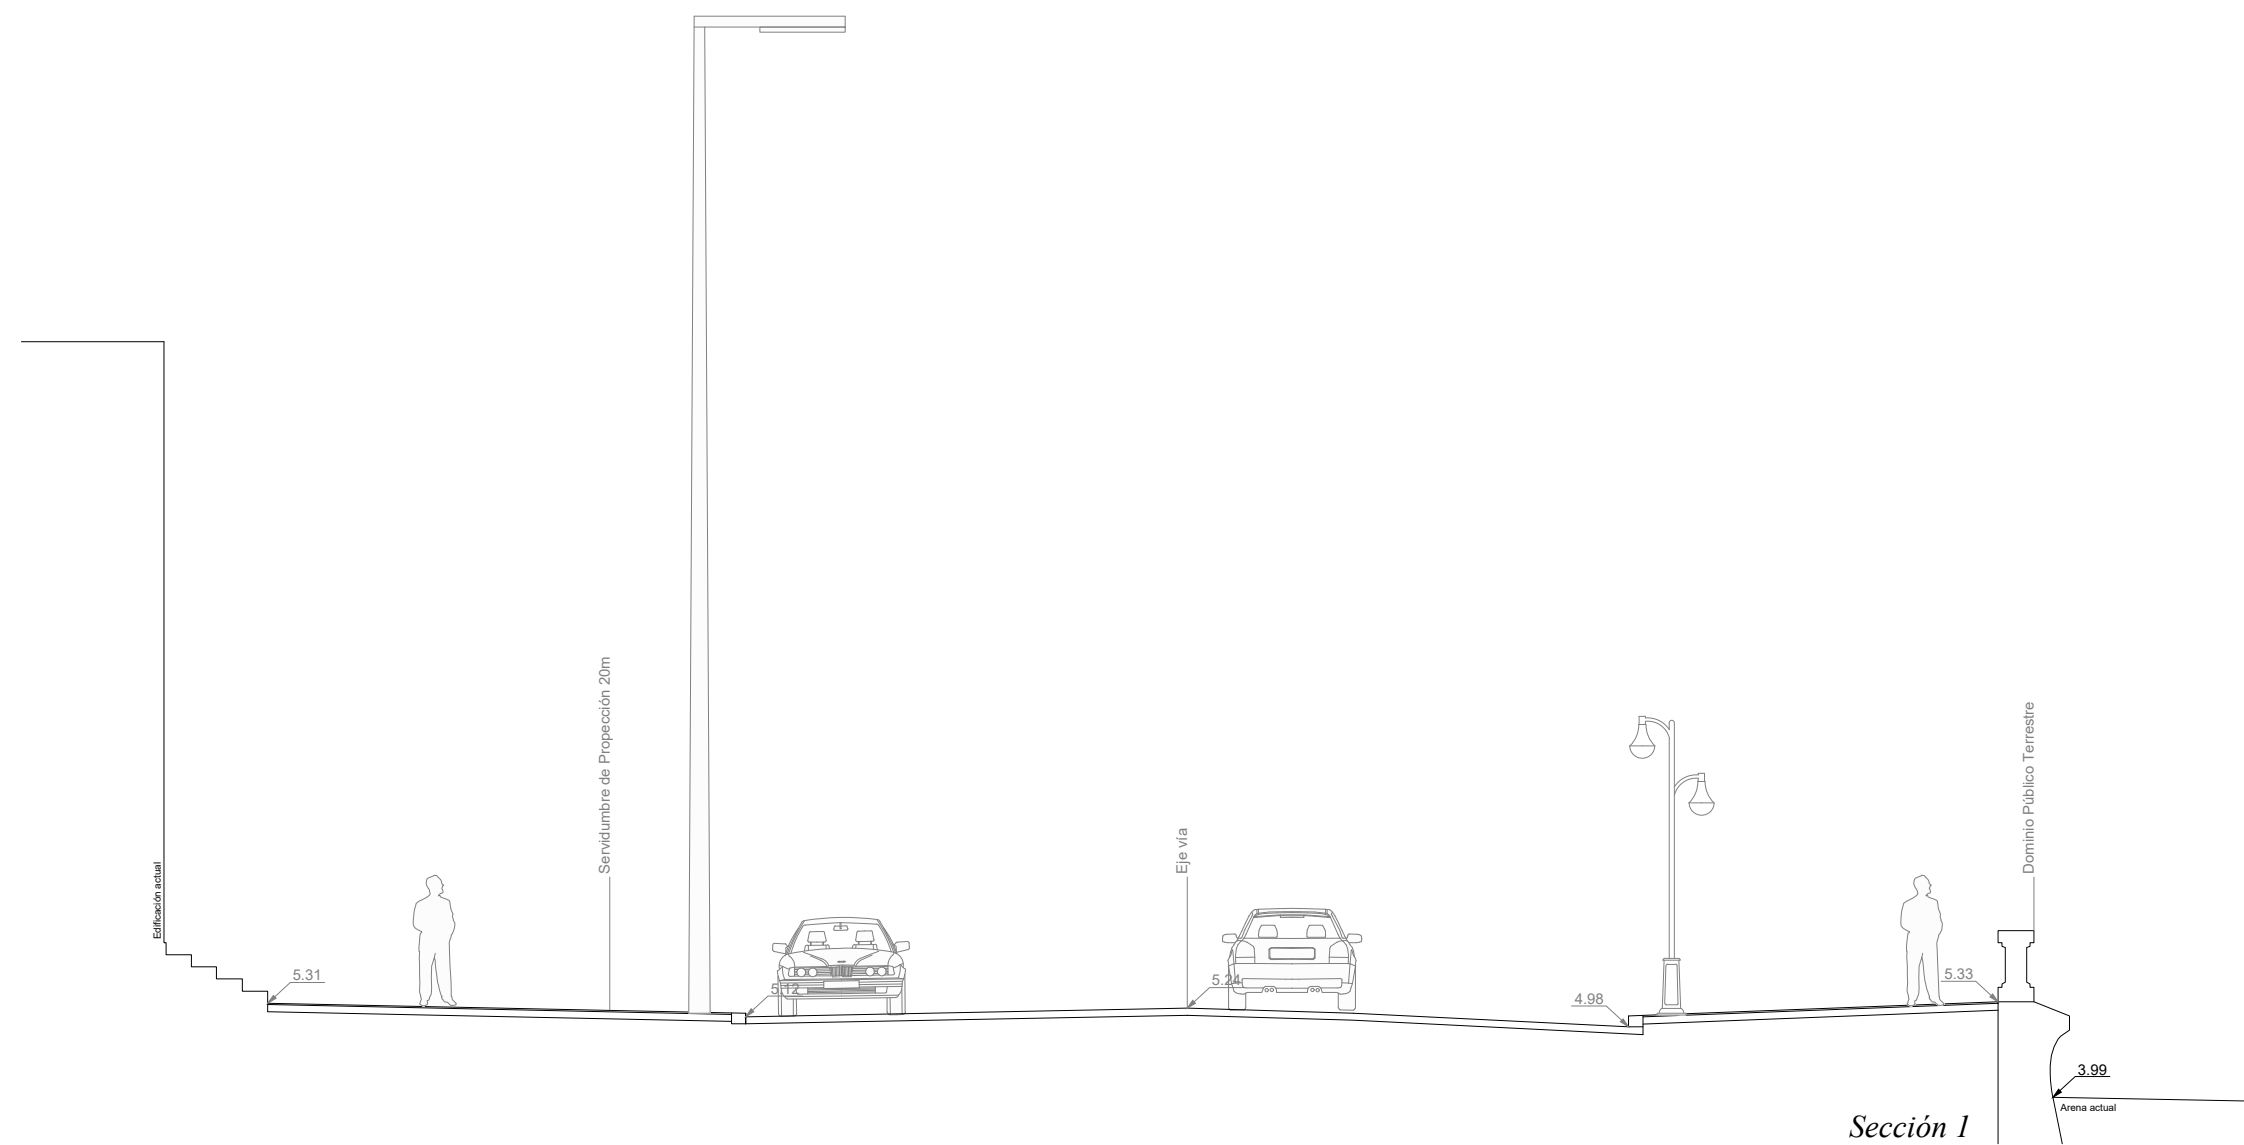
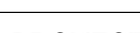
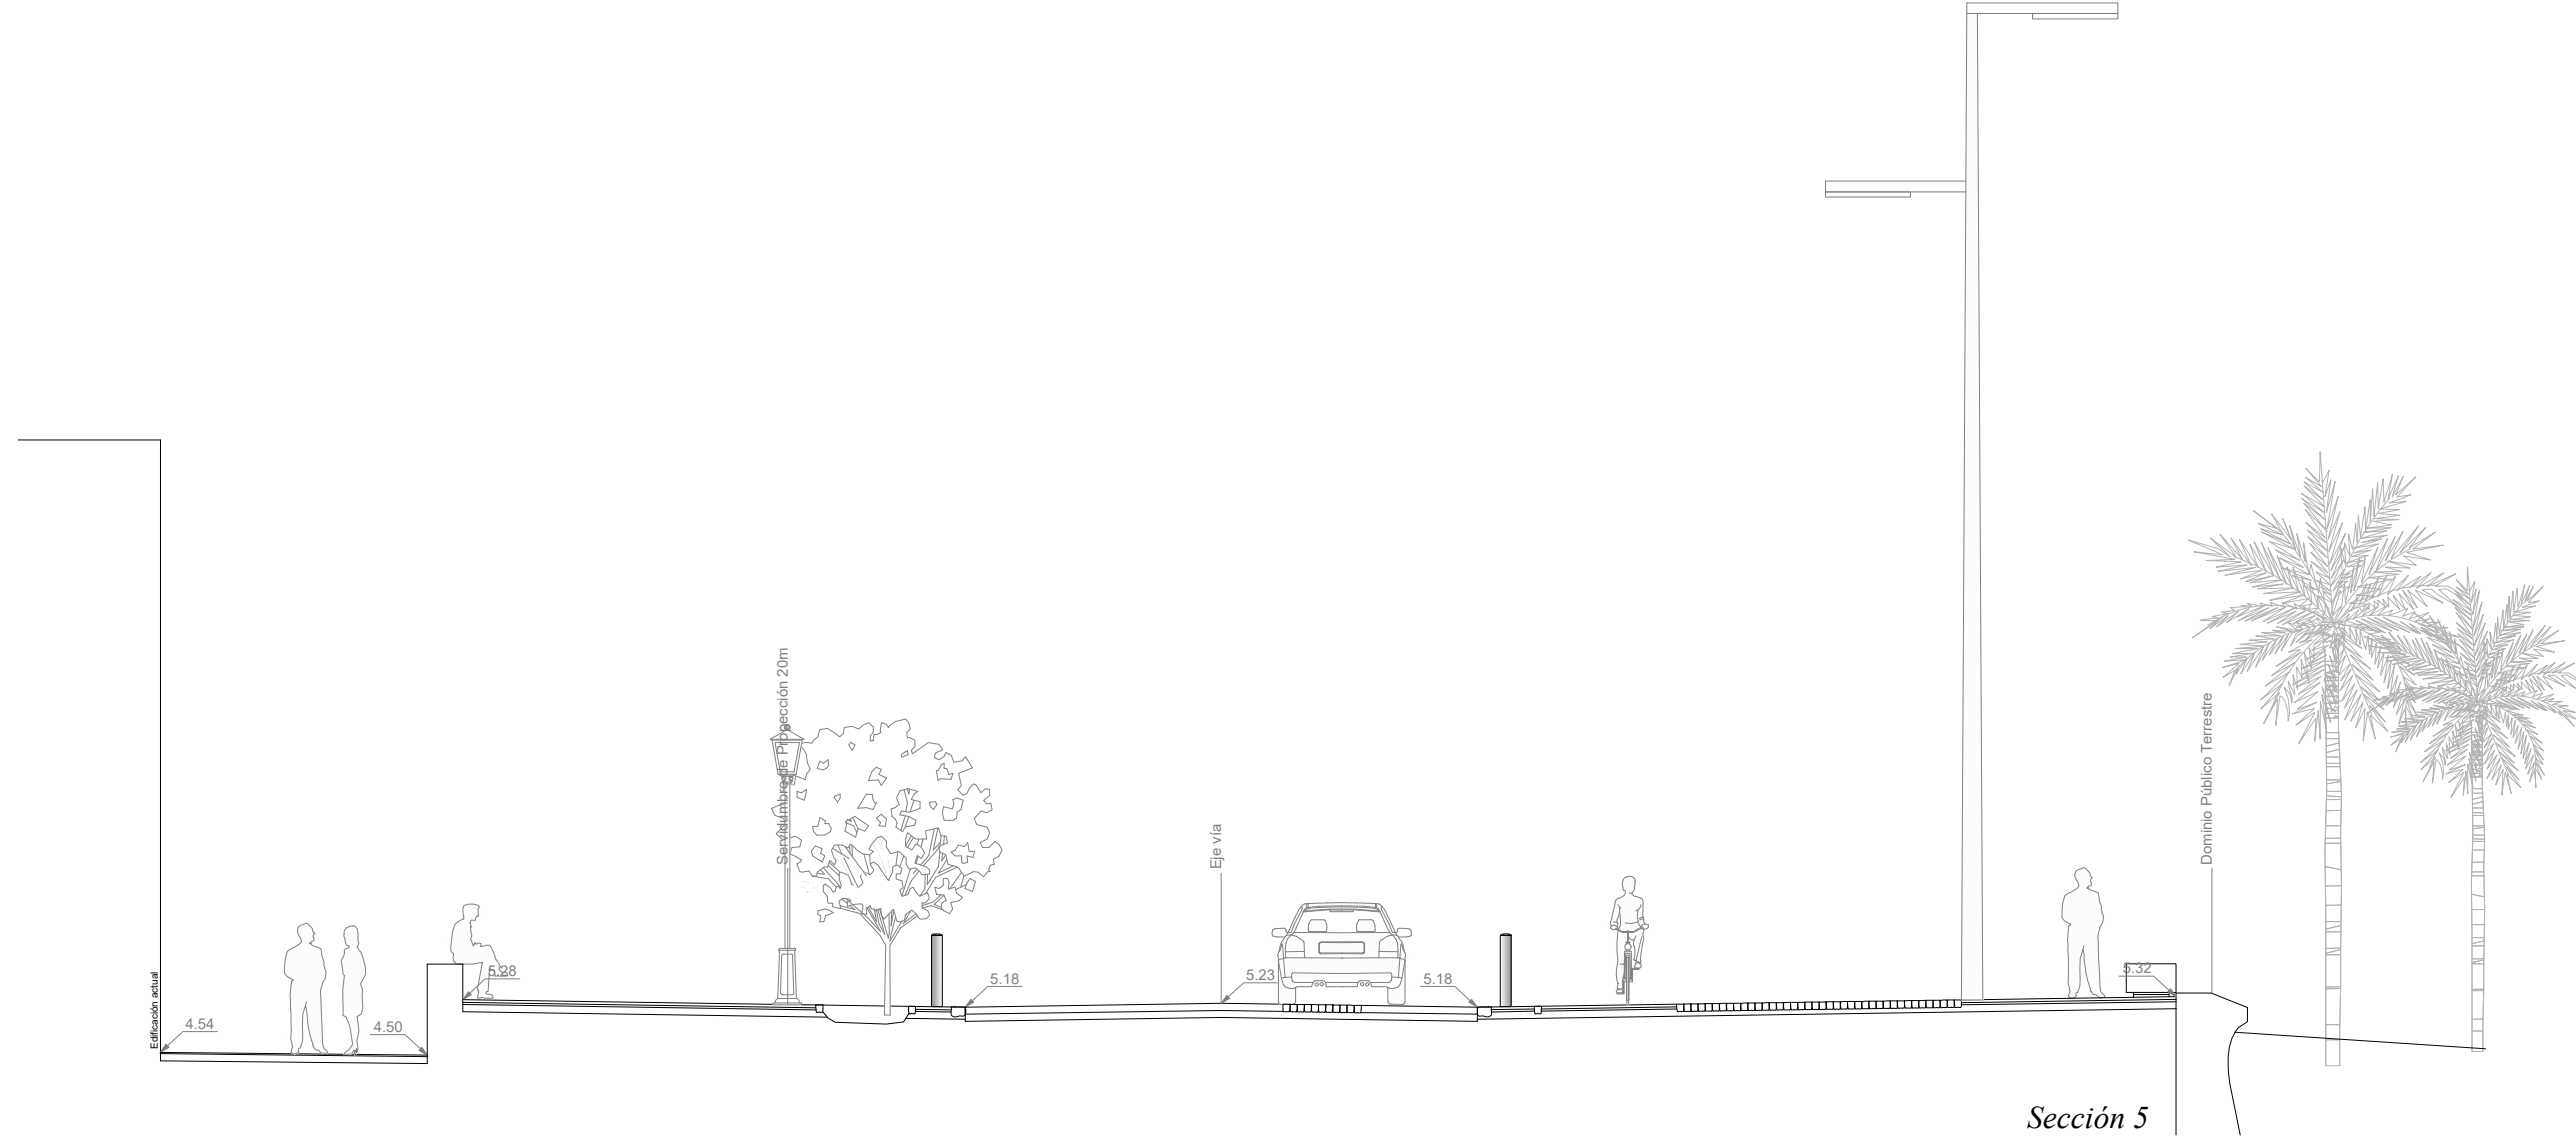
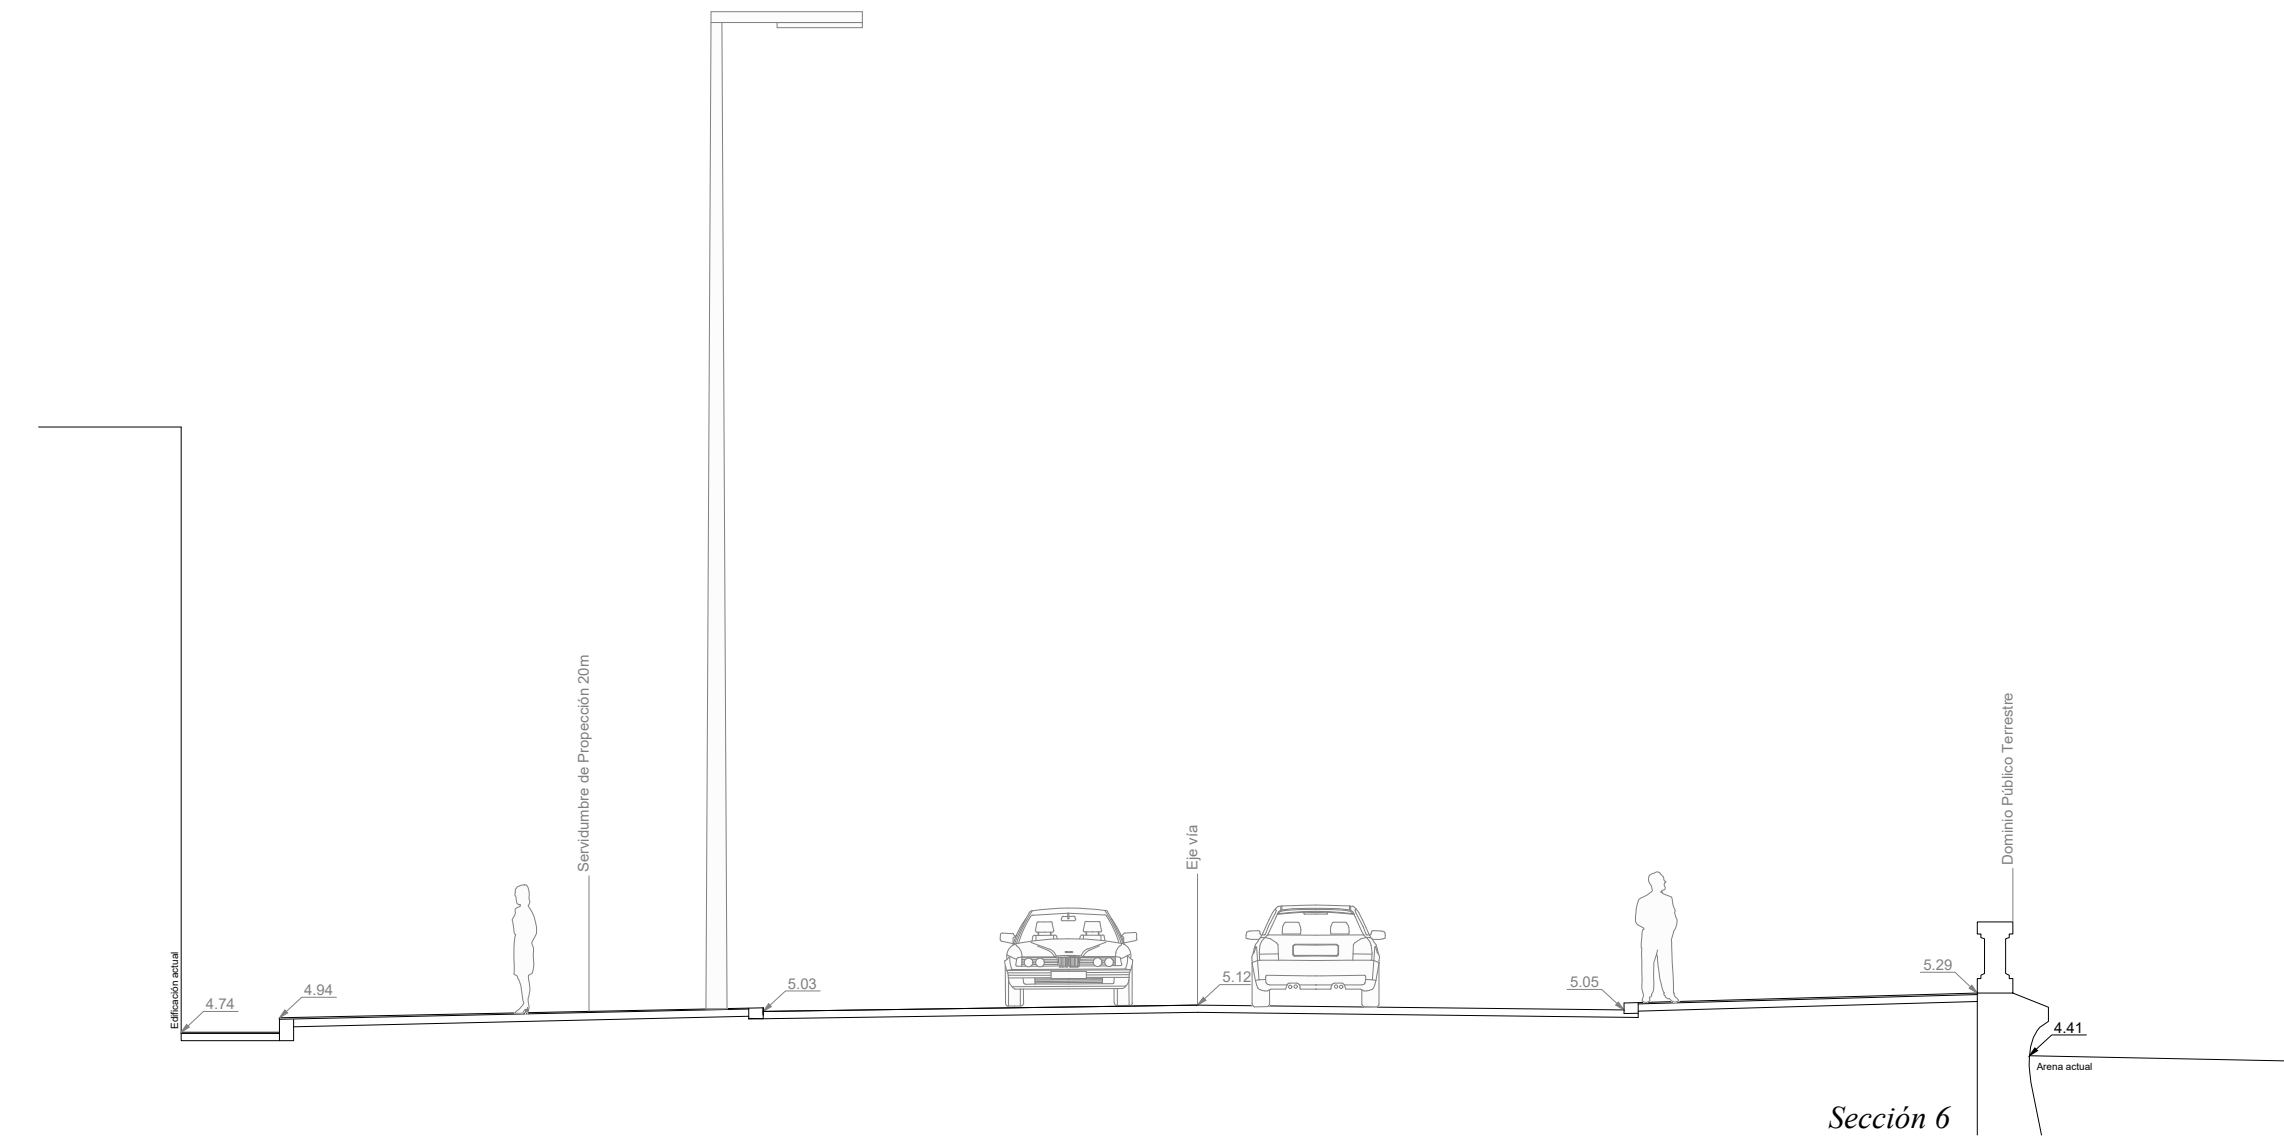
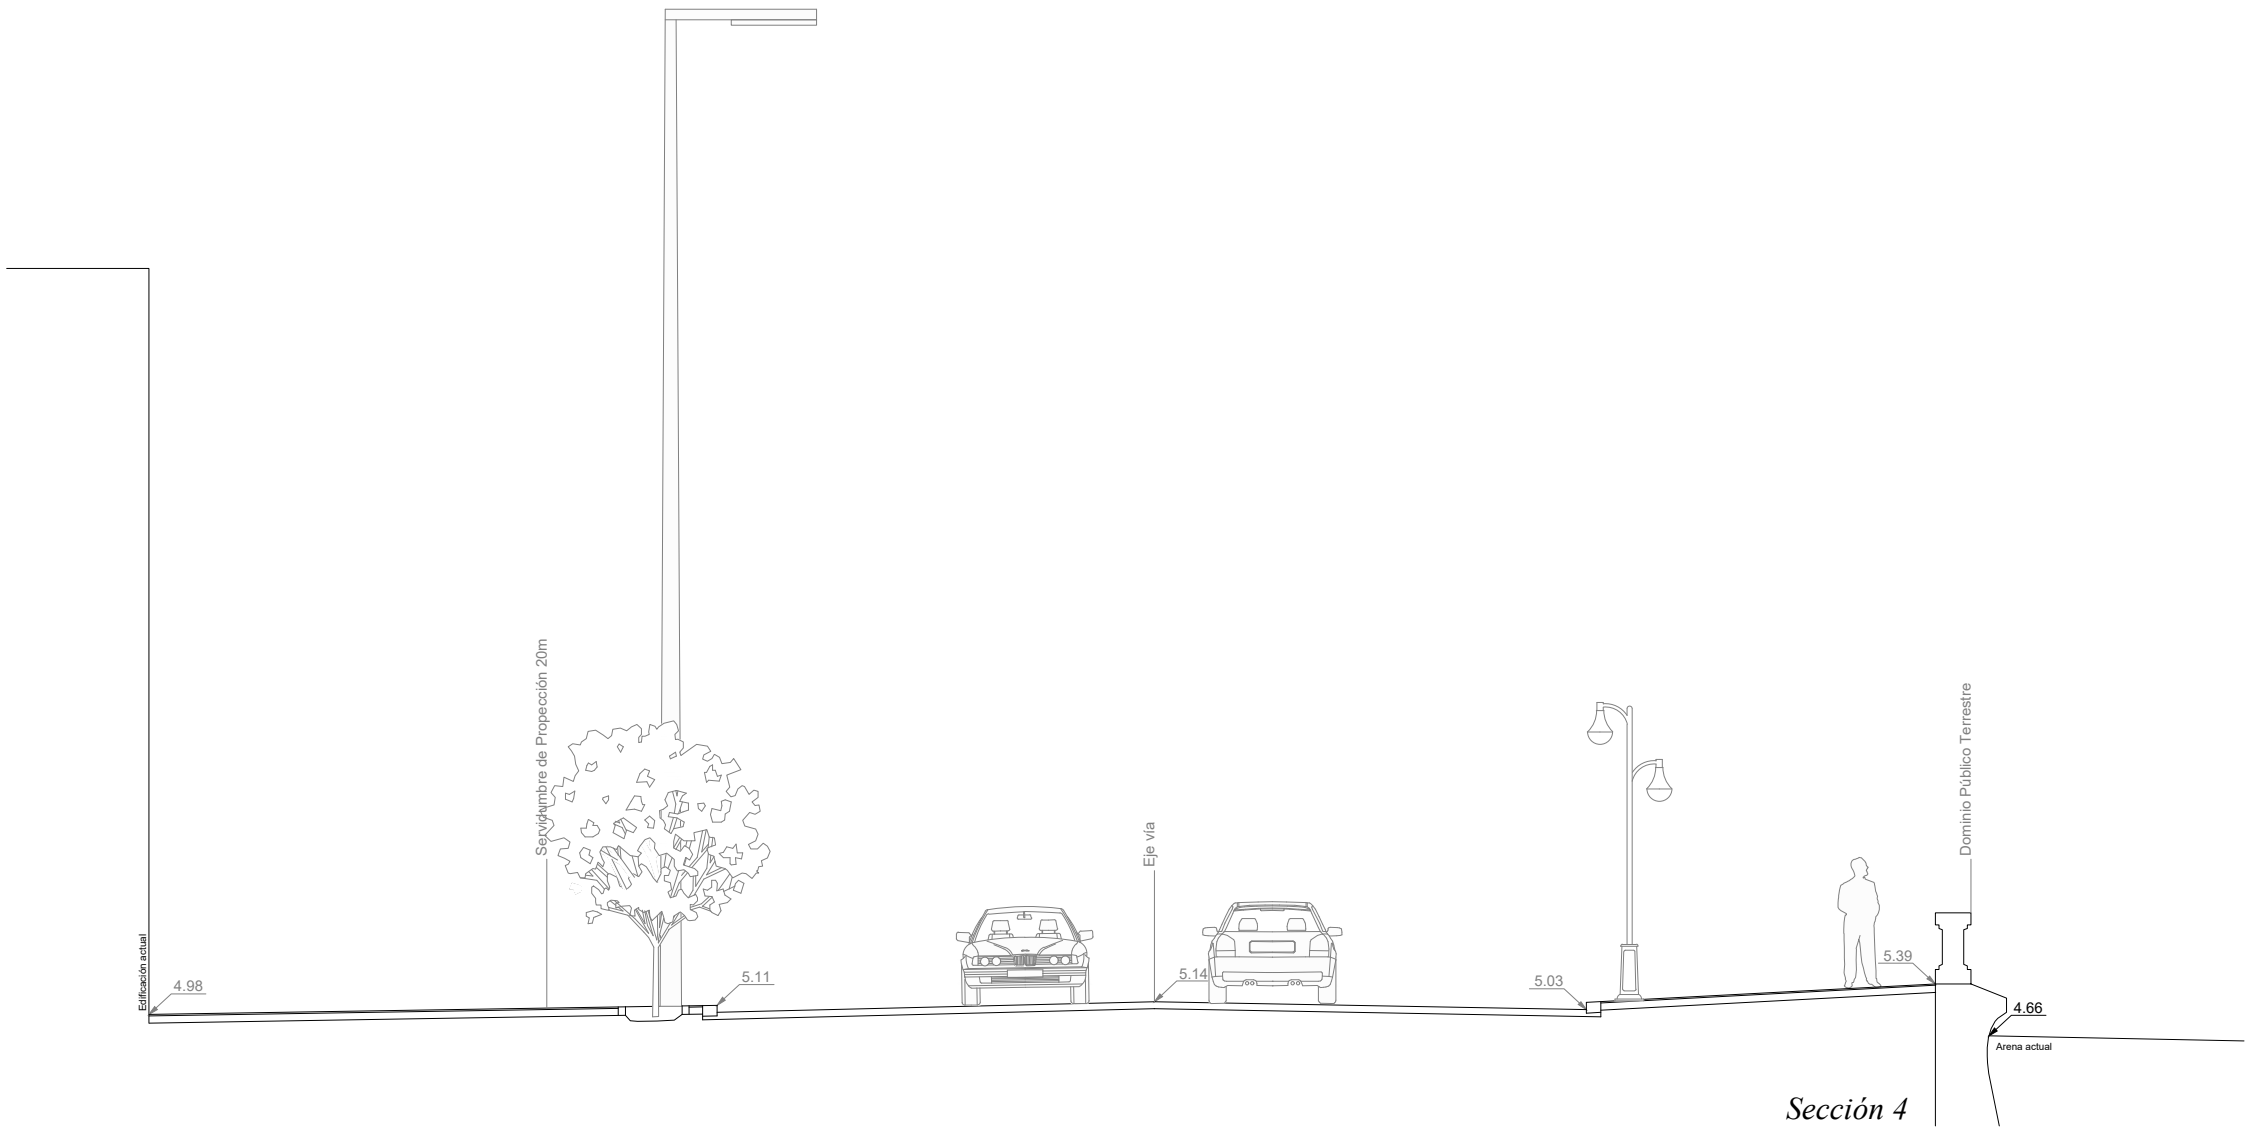
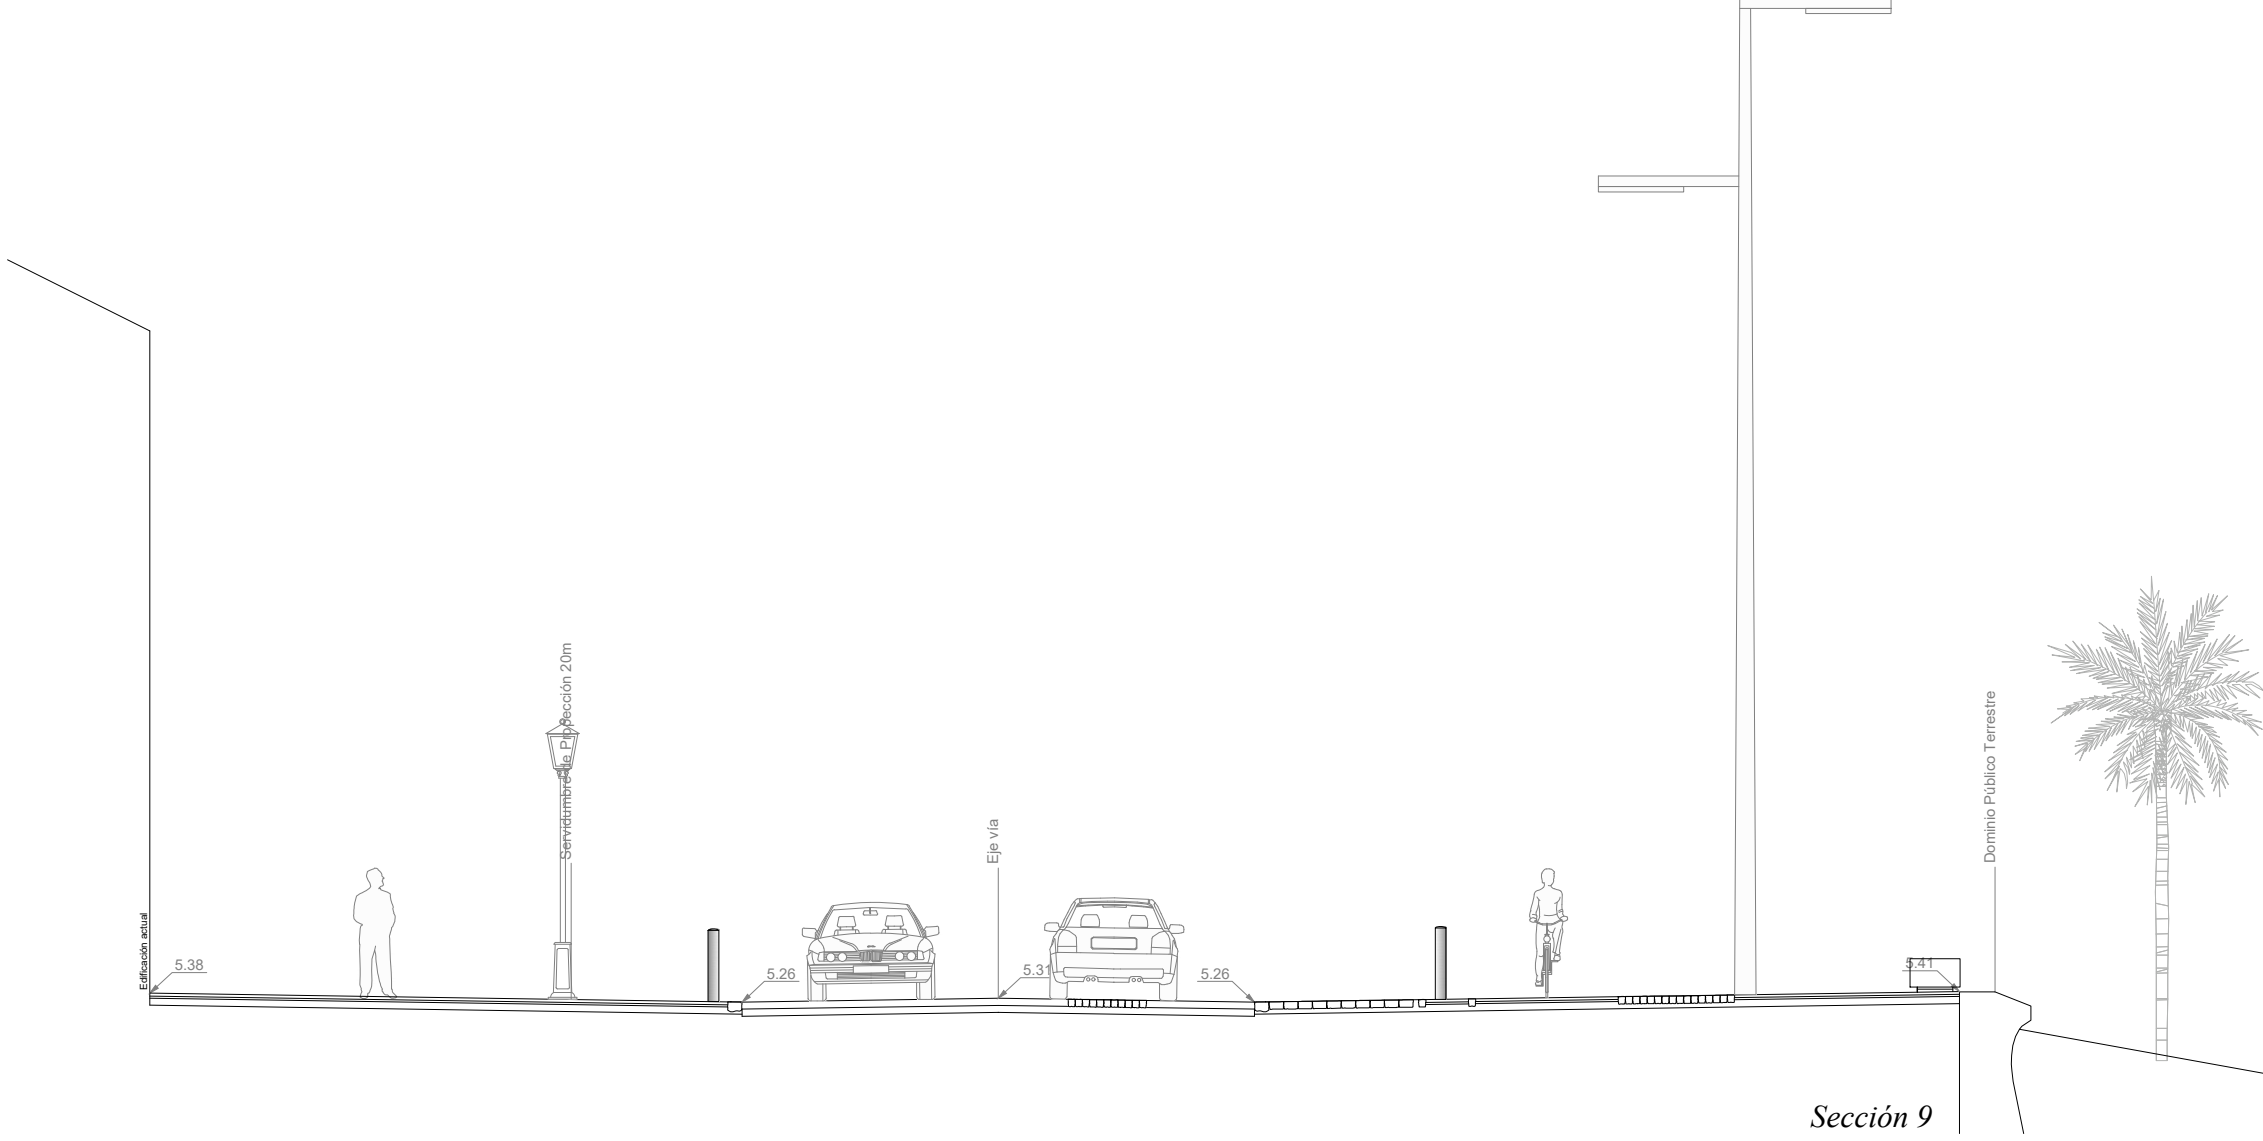
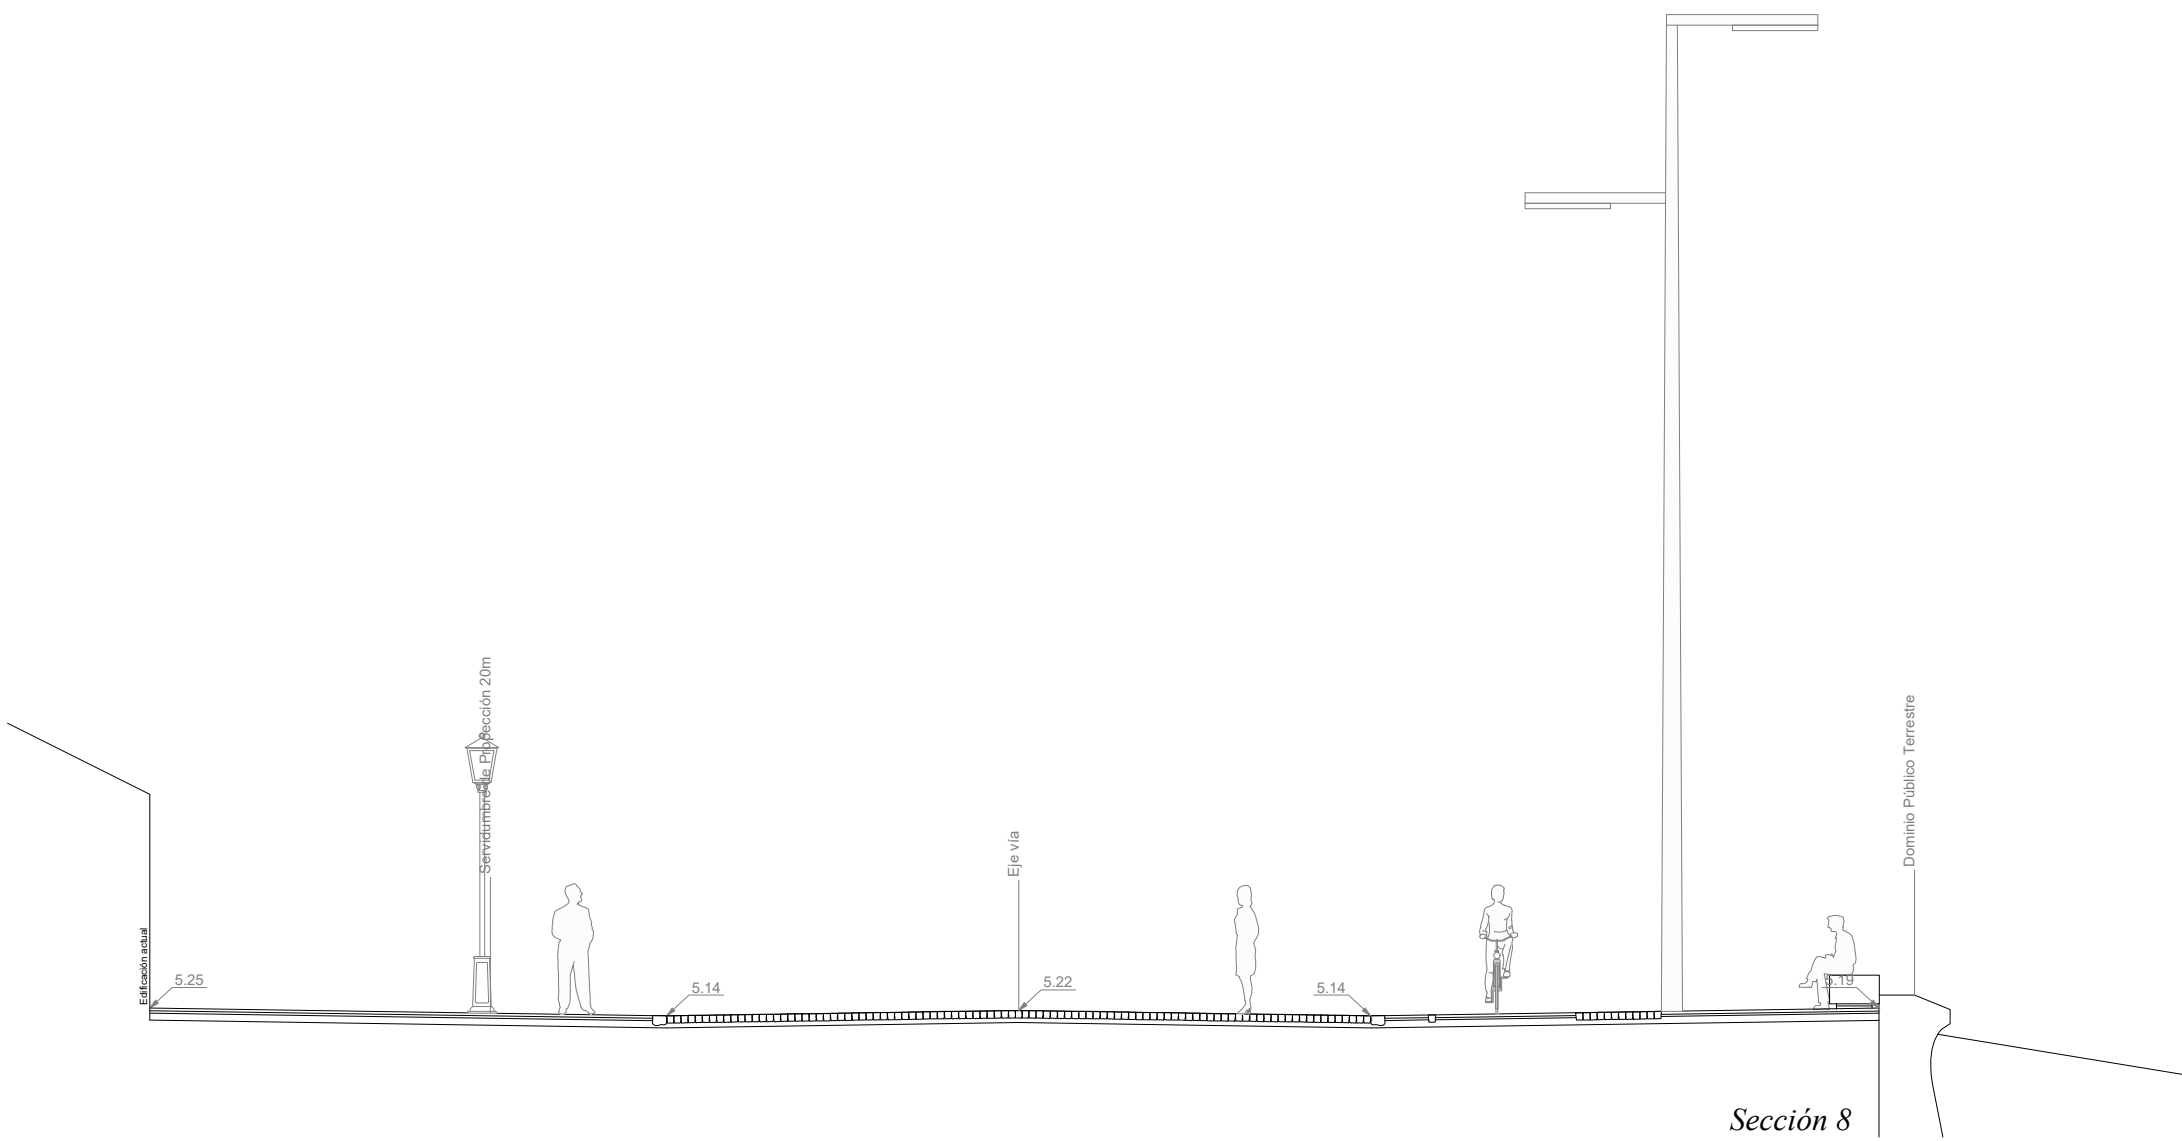
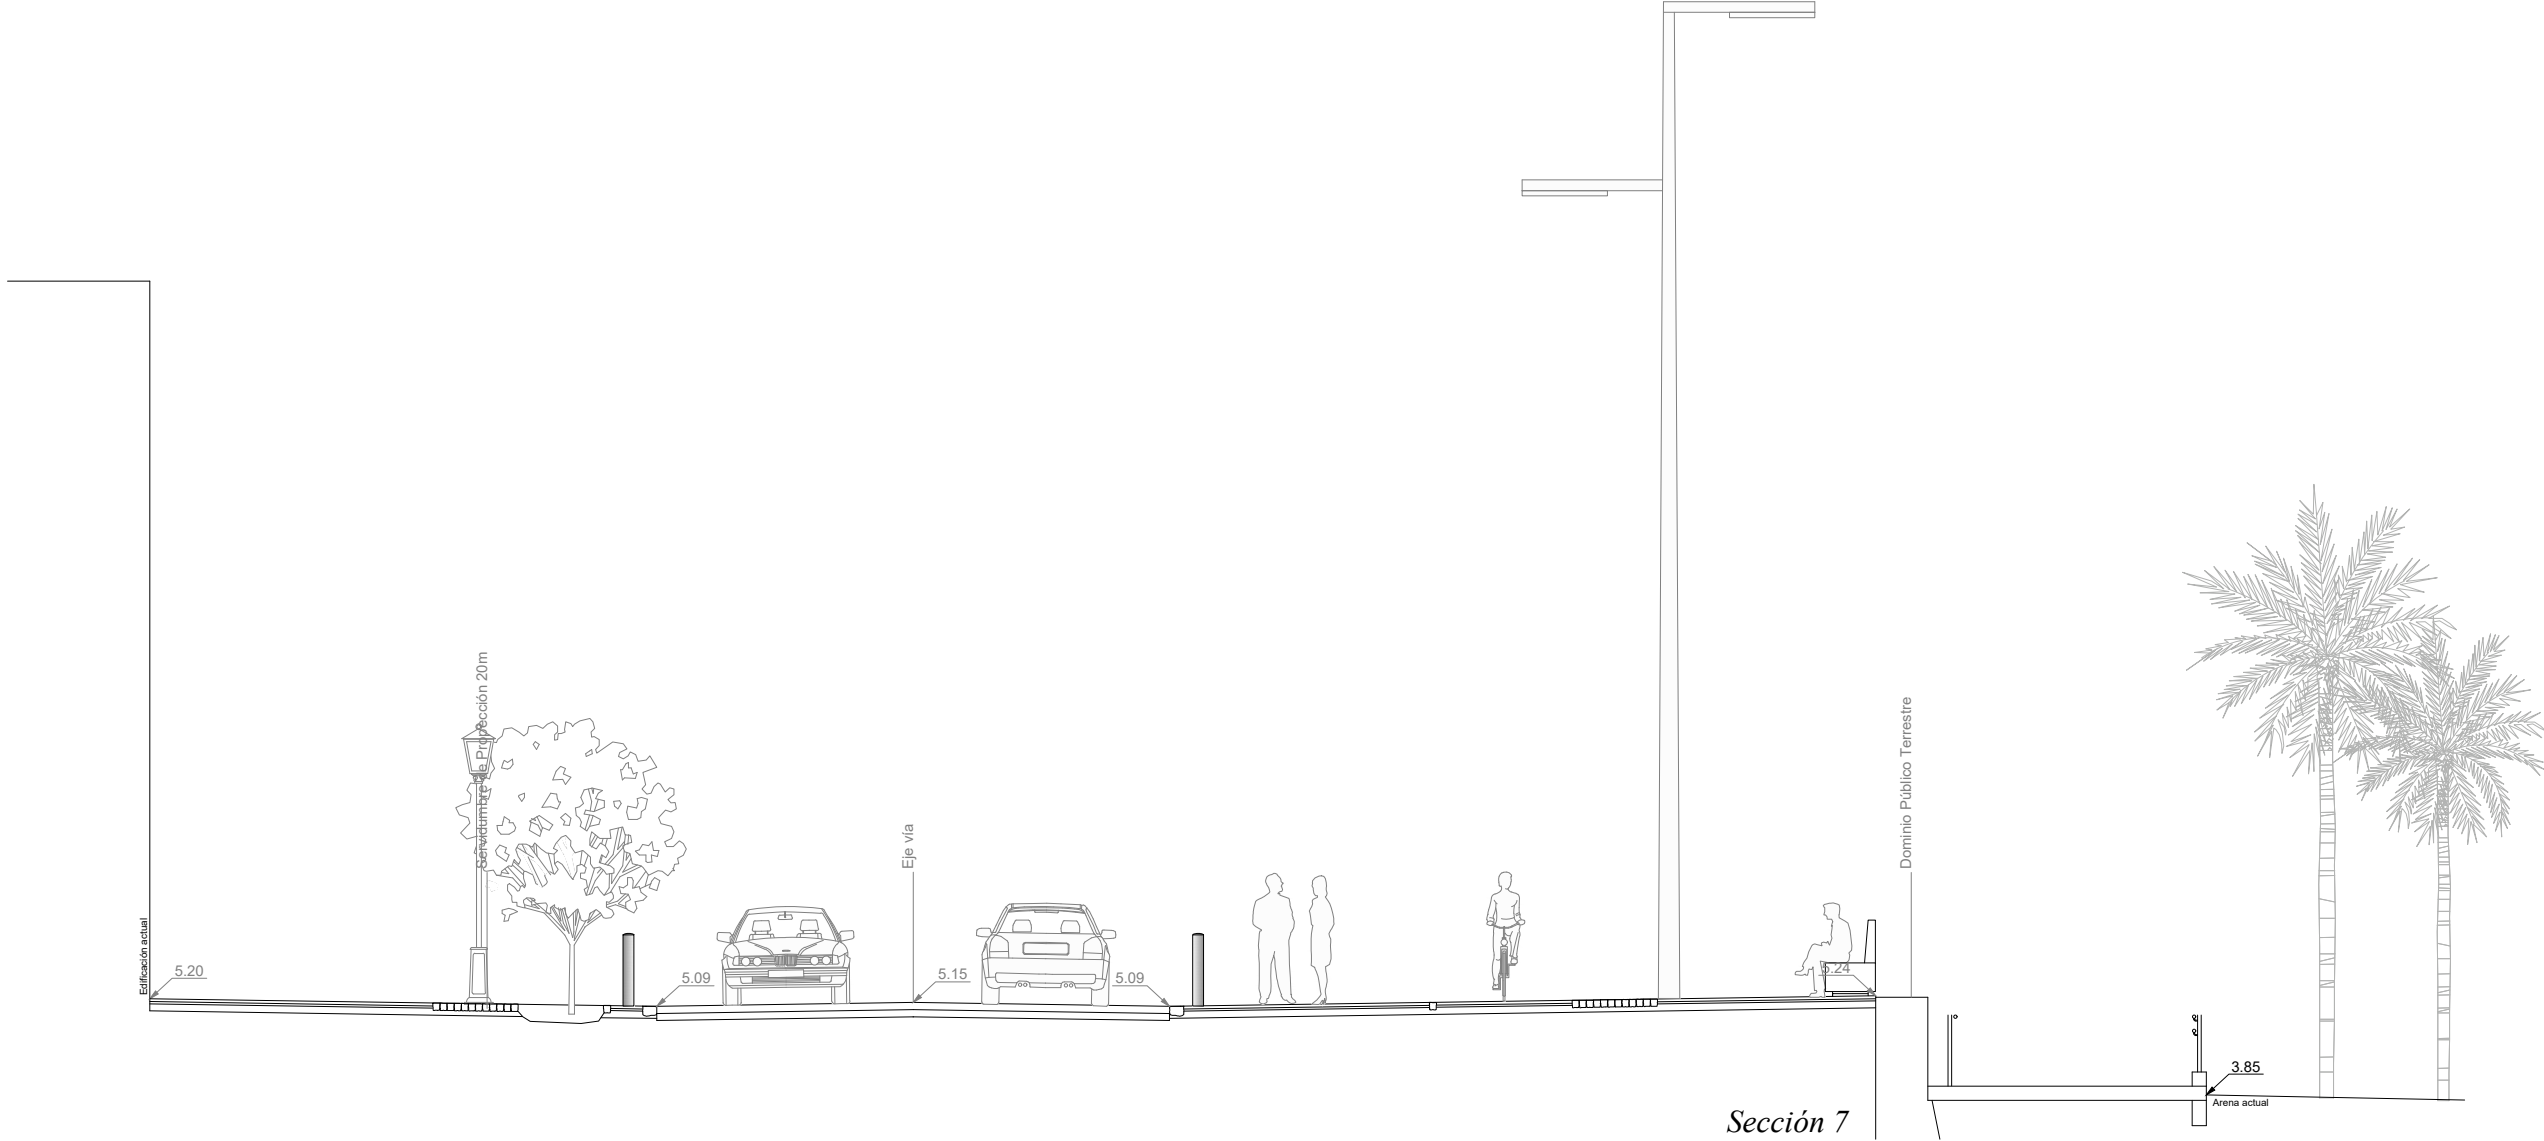


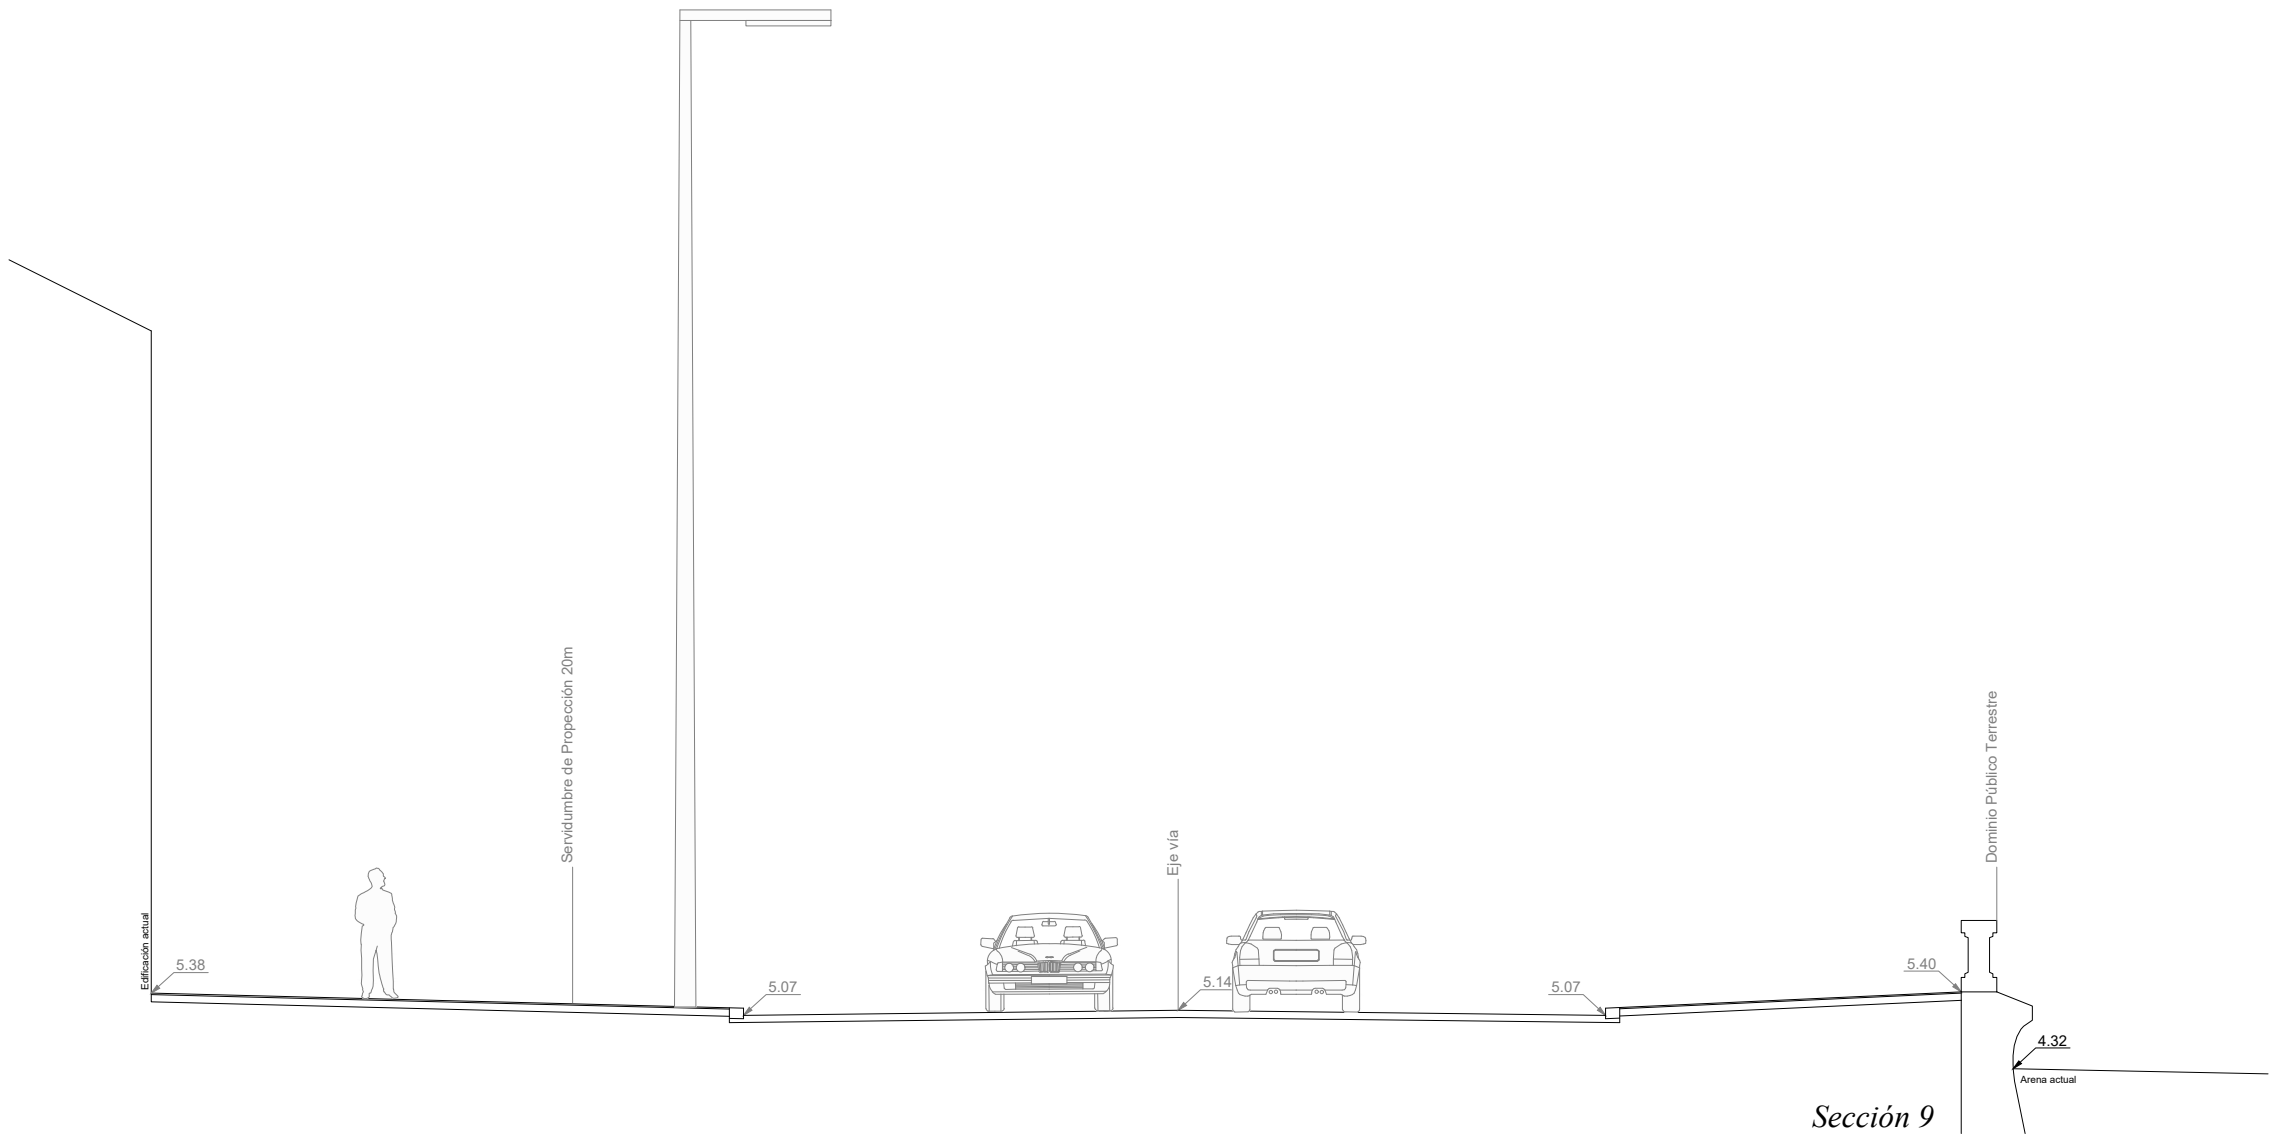

 CABILDO DE LA PALMA	 Gobierno de Canarias	 Unión Europea Fondo Europeo de Desarrollo Regional "Una manera de hacer Europa"	PROYECTO: PROYECTO DE URBANIZACION AVENIDA MARITIMA FASE 2 (PLAZA DE LA CONSTITUCIÓN - AVENIDA LAS NIEVES). PROYECTO DE EJECUCIÓN DEL PROYECTO DE URBANIZACION DE LA SUBFASE 2.2 (AVENIDA EL PUENTE - AVENIDA LAS NIEVES).				PLANO: SECCIONES TRANSVERSALES (ESTADO ACTUAL Y PROPUESTA)	FASE: FECHA:	Ejecución Febrero 2021	HENRIQUEZ PEREZ GABRIEL EMERIO - 42164369X	Nº Plano: 28.1
			AUTOR DEL PROYECTO:	GABRIEL HENRIQUEZ PEREZ ARQUITECTO REDACTOR	JORGE HENRÍQUEZ YANES ARQUITECTO COLABORADOR	gehenriquez@coacipalma.org gjh@henriquezarquitectos.com Calle Virgen de la Luz 47, 38700 Santa Cruz de La Palma (+34) 922 416 410	AUTOR DEL ENCARGO:	EXCMO. DE AYUNTAMIENTO DE SANTA CRUZ DE LA PALMA	ESCALA: FORMATO:	1:100 DIN-A1	

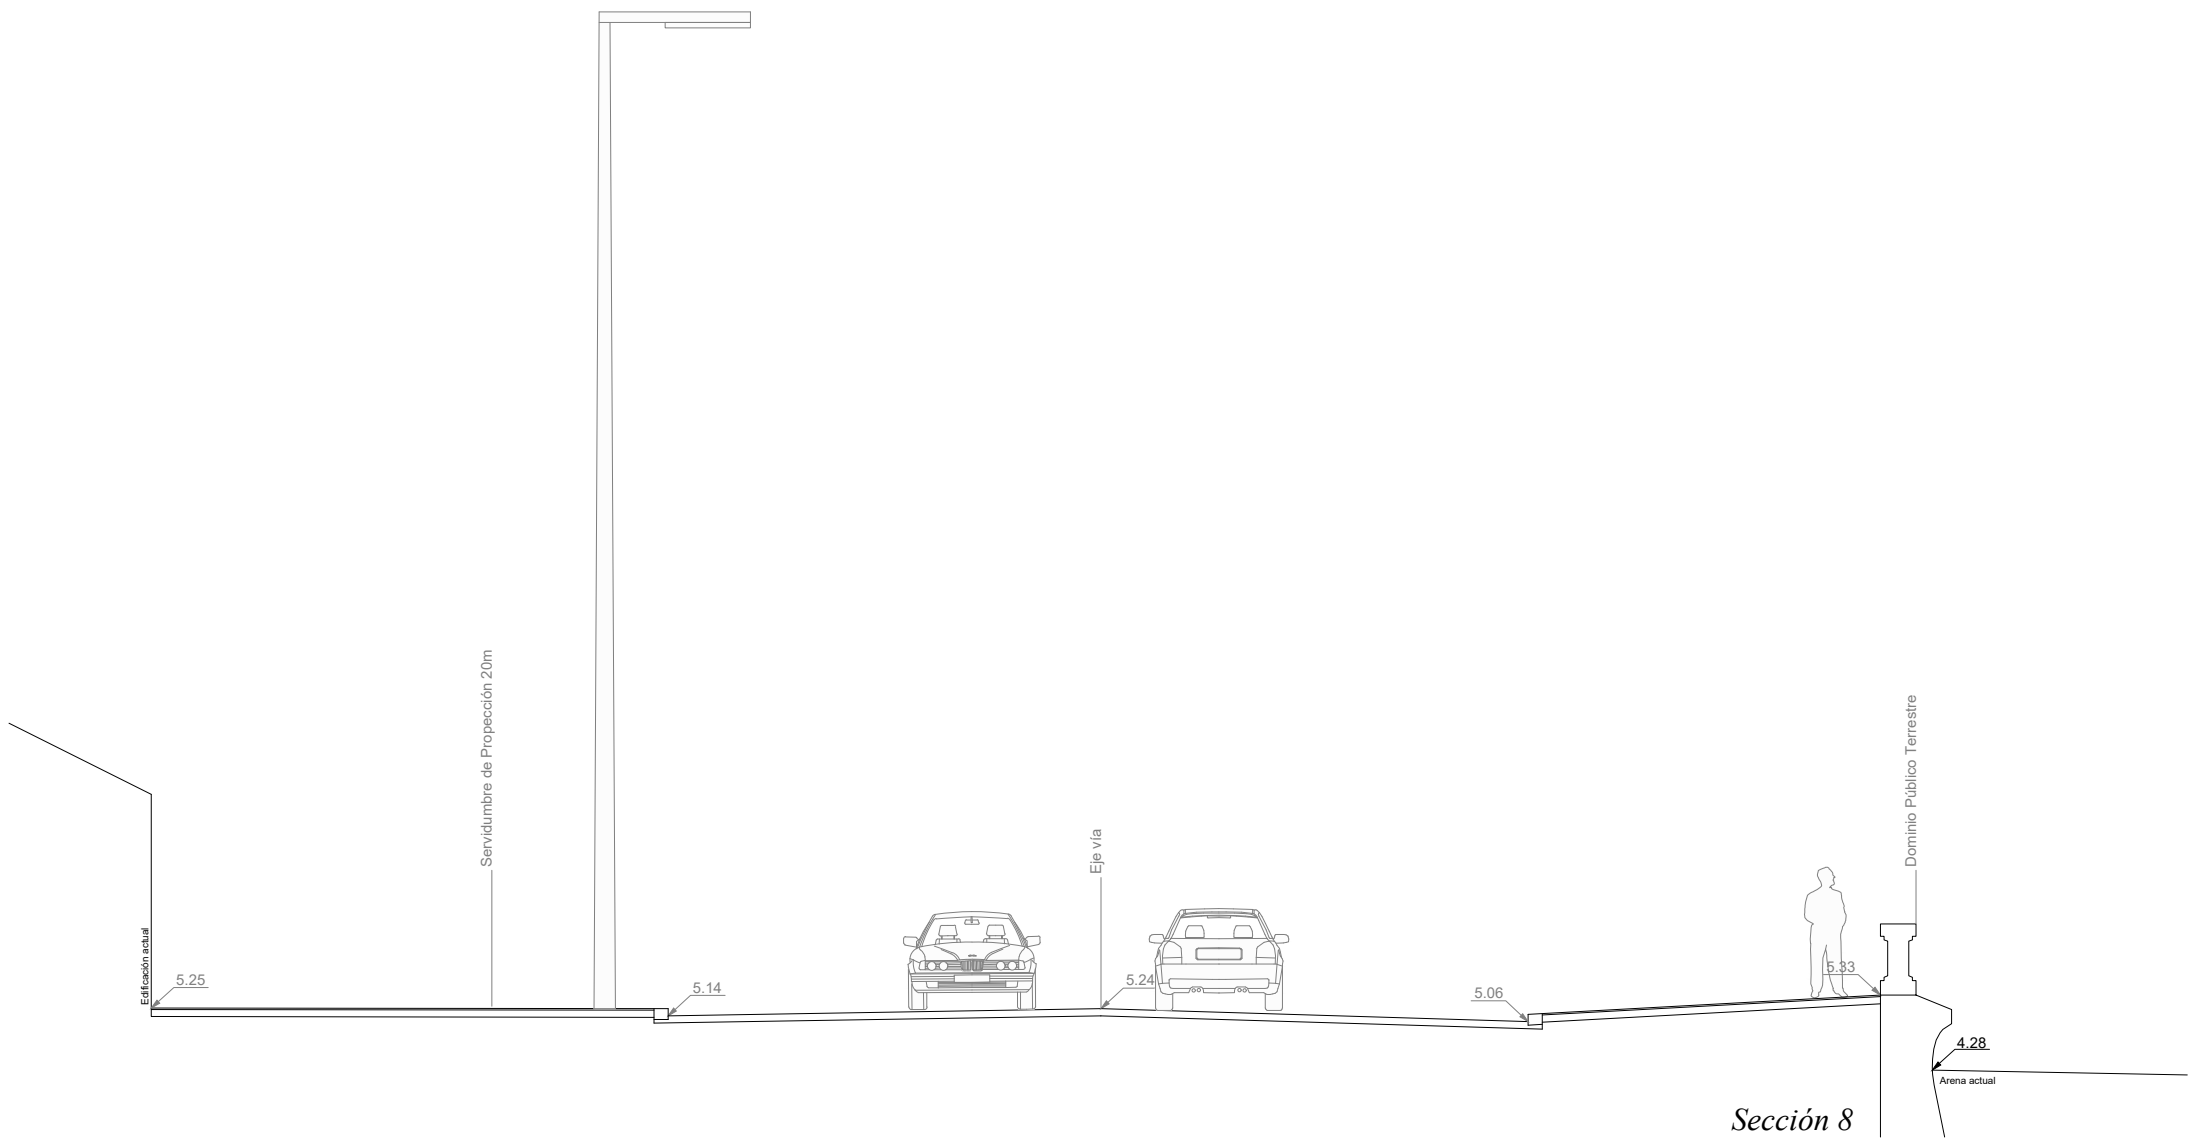

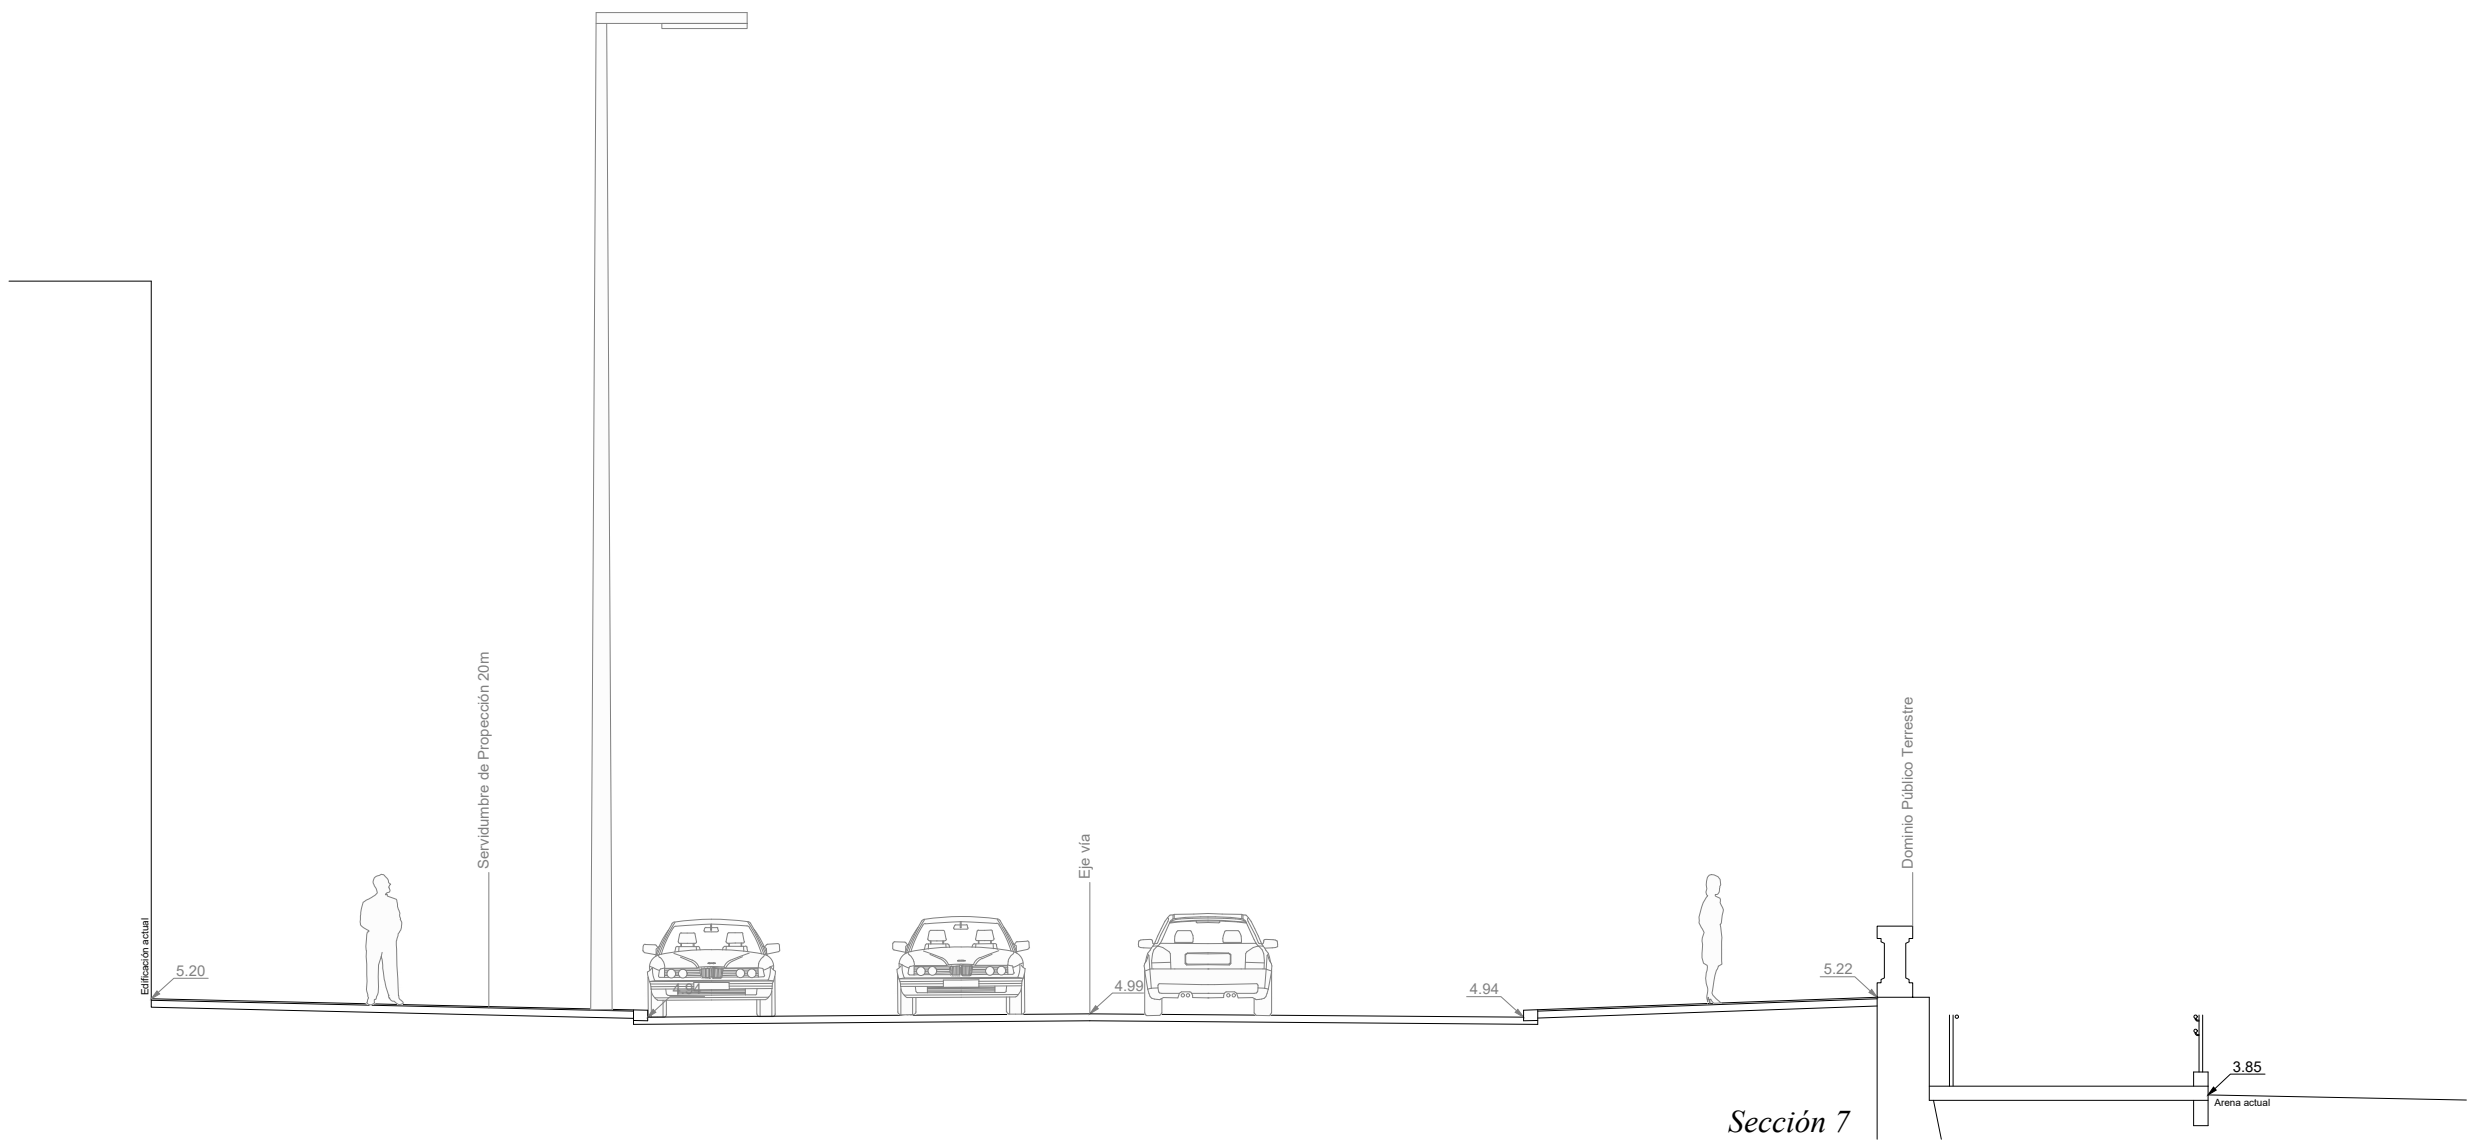

PROYECTO: PROYECTO DE URBANIZACION AVENIDA MARITIMA FASE 2 (PLAZA DE LA CONSTITUCIÓN - AVENIDA DE LAS NIEVES).
PROYECTO DE EJECUCIÓN DEL PROYECTO DE URBANIZACION DE LA SUBFASE 2.2 (AVENIDA EL PUENTE - AVENIDA LAS NIEVES).

AUTOR DEL PROYECTO: GABRIEL HENRIQUEZ PEREZ
ARQUITECTO REDACTOR

JORGE HENRÍQUEZ YANES
ARQUITECTO COLABORADOR

gehenriquez@coaciapalma.org
Calle Virgen de La Luz 47,
(+34) 922 416 410

gh@henriquezarquitectos.com
/38700 Santa Cruz de La Palma

PLANO: SECCIONES TRANSVERSALES (ESTADO ACTUAL Y PROPUESTA)

AUTOR DEL ENCARGO: EXCMO. DE AYUNTAMIENTO DE SANTA CRUZ DE LA PALMA

FASE: Ejecución
FECHA: Febrero 2021
ESCALA: 1:100
FORMATO: DIN-A1

HENRIQUEZ PEREZ
GABRIEL EMERIO
4216436
9X

Nº Plano:

28.3

Firmado por: GABRIEL EMERIO HENRÍQUEZ PEREZ - Firma Externa
GABRIEL EMERIO HENRÍQUEZ PEREZ - Firma Externa
GABRIEL EMERIO HENRÍQUEZ PEREZ - Firma Externa
GABRIEL EMERIO HENRÍQUEZ PEREZ - Firma Externa
GABRIEL EMERIO HENRÍQUEZ PEREZ - Firma Externa





PROYECTO: PROYECTO DE URBANIZACION AVENIDA MARITIMA FASE 2 (PLAZA DE LA CONSTITUCIÓN - AVENIDA DE LAS NIEVES).
PROYECTO DE EJECUCIÓN DEL PROYECTO DE URBANIZACION DE LA SUBFASE 2.2 (AVENIDA EL PUENTE - AVENIDA LAS NIEVES).

AUTOR DEL PROYECTO: GABRIEL HENRIQUEZ PEREZ JORGE HENRÍQUEZ YANES gehenriquez@coaciapalma.org ghh@henriquezarquitectos.com
ARQUITECTO REDACTOR ARQUITECTO COLABORADOR Calle Virgen de La Luz 47, /38700 Santa Cruz de La Palma
 (+34) 922 416 410

PLANO: SECCIONES TRANSVERSALES (ESTADO ACTUAL Y PROPUESTA)

AUTOR DEL ENCARGO: EXCMO. DE AYUNTAMIENTO DE SANTA CRUZ DE LA PALMA

FASE: Ejecución
FECHA: Febrero 2021
ESCALA: 1:100
FORMATO: DIN-A1

HENRIQUEZ PEREZ
GABRIEL EMERIO
4216430
9X


Nº Plano:
28.4

Firmado por: GABRIEL EMERIO HENRÍQUEZ PEREZ - Firma Externa
GABRIEL EMERIO HENRÍQUEZ PEREZ - Firma Externa
GABRIEL EMERIO HENRÍQUEZ PEREZ - Firma Externa
GABRIEL EMERIO HENRÍQUEZ PEREZ - Firma Externa
GABRIEL EMERIO HENRÍQUEZ PEREZ - Firma Externa


Fecha: 12-02-2021 09:47:24
Fecha: 12-02-2021 09:47:22
Fecha: 12-02-2021 09:47:43
Fecha: 12-02-2021 09:48:00
Fecha: 12-02-2021 09:48:20




SECCIONES TRANSVERSALES - ESTADO ACTUAL

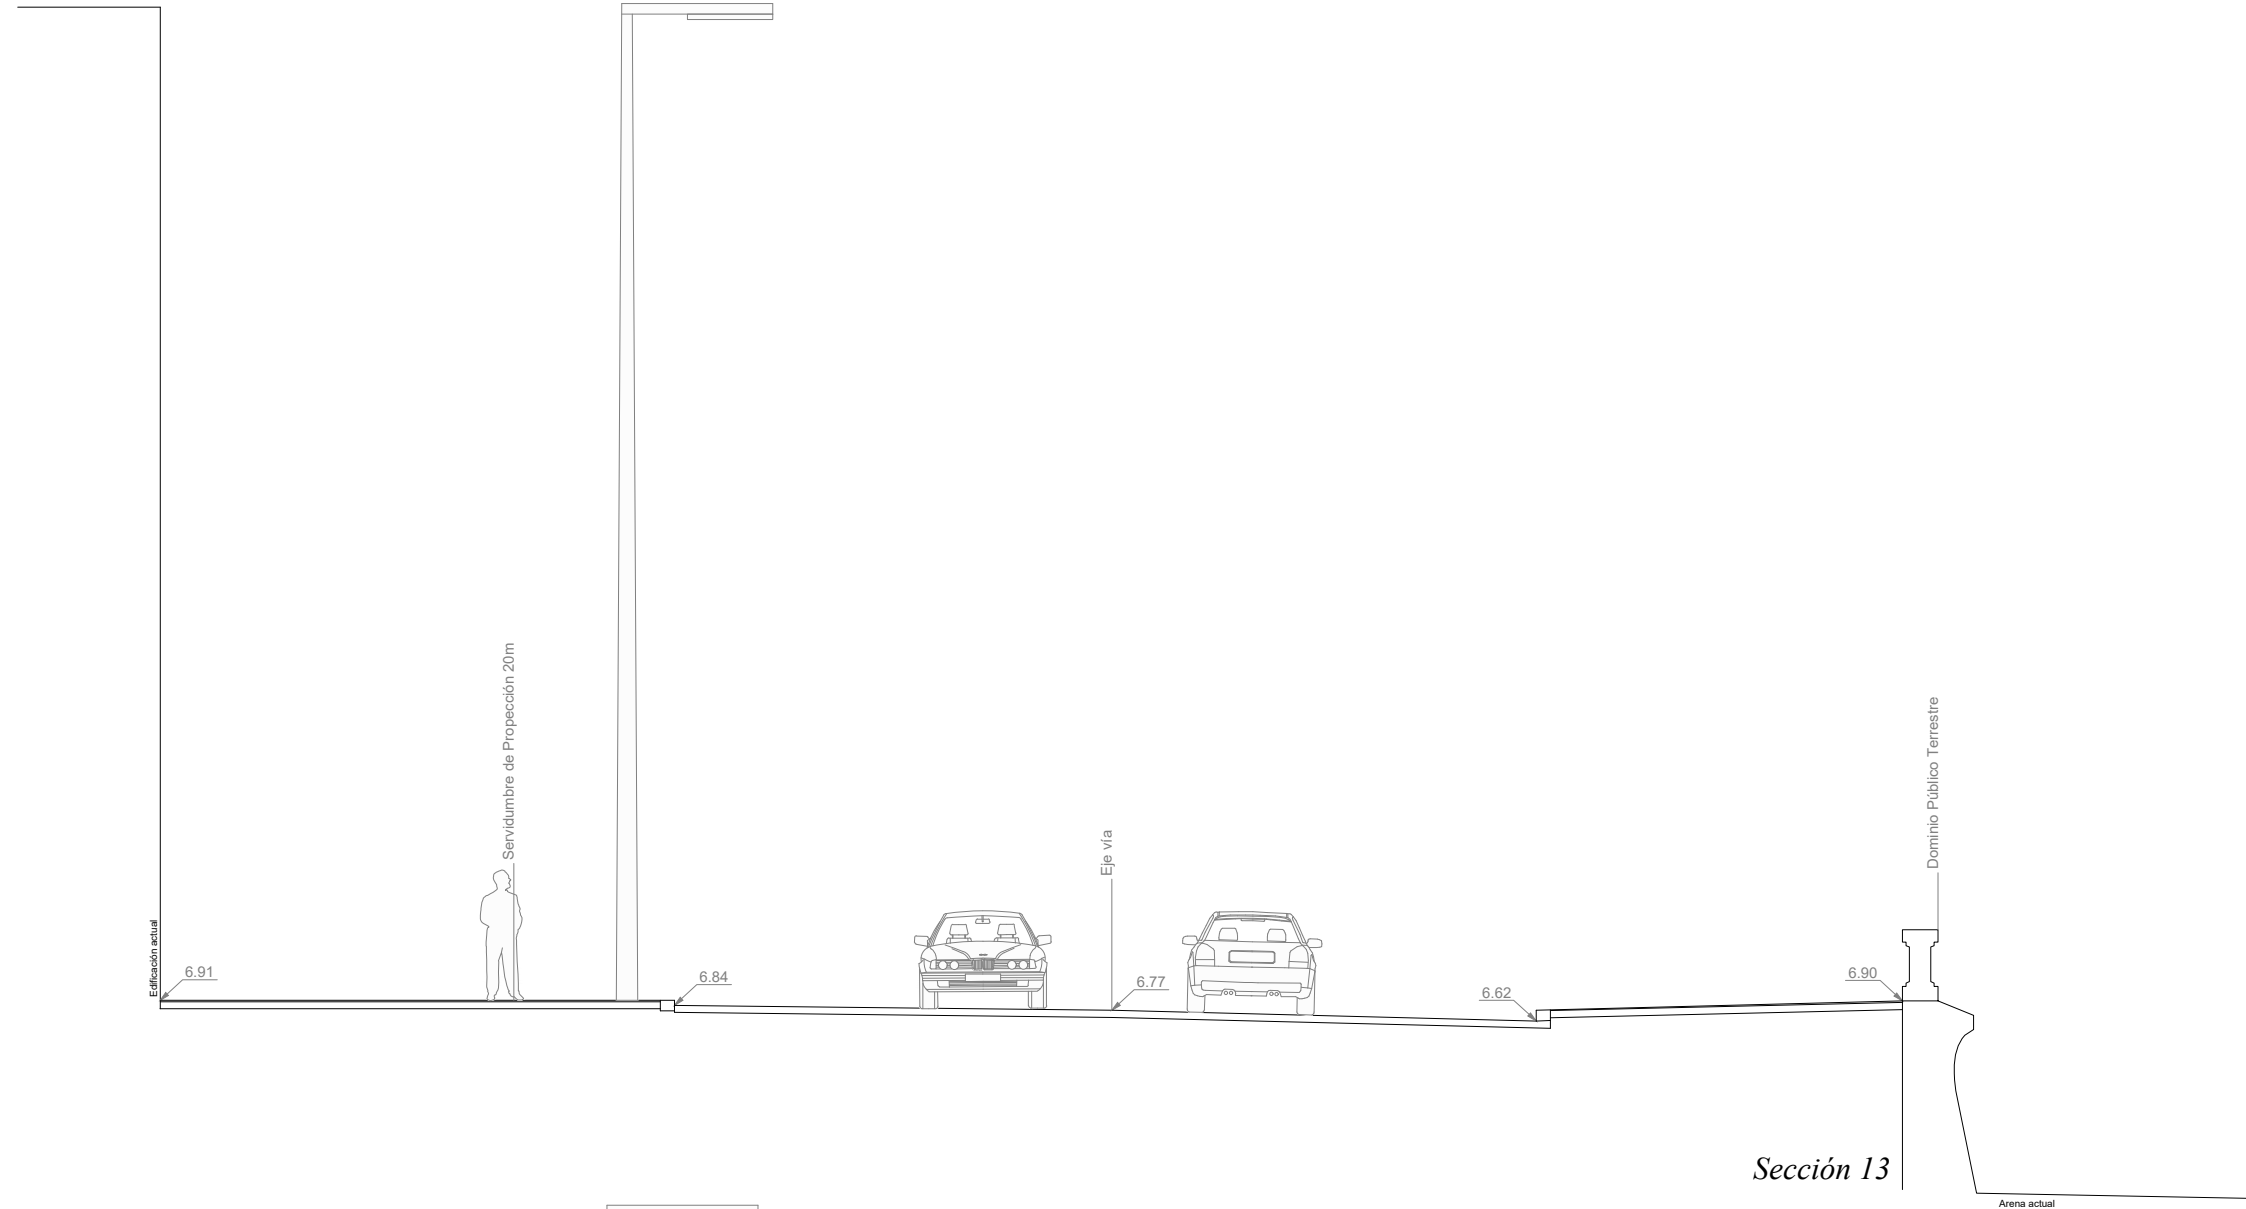

Sección 13

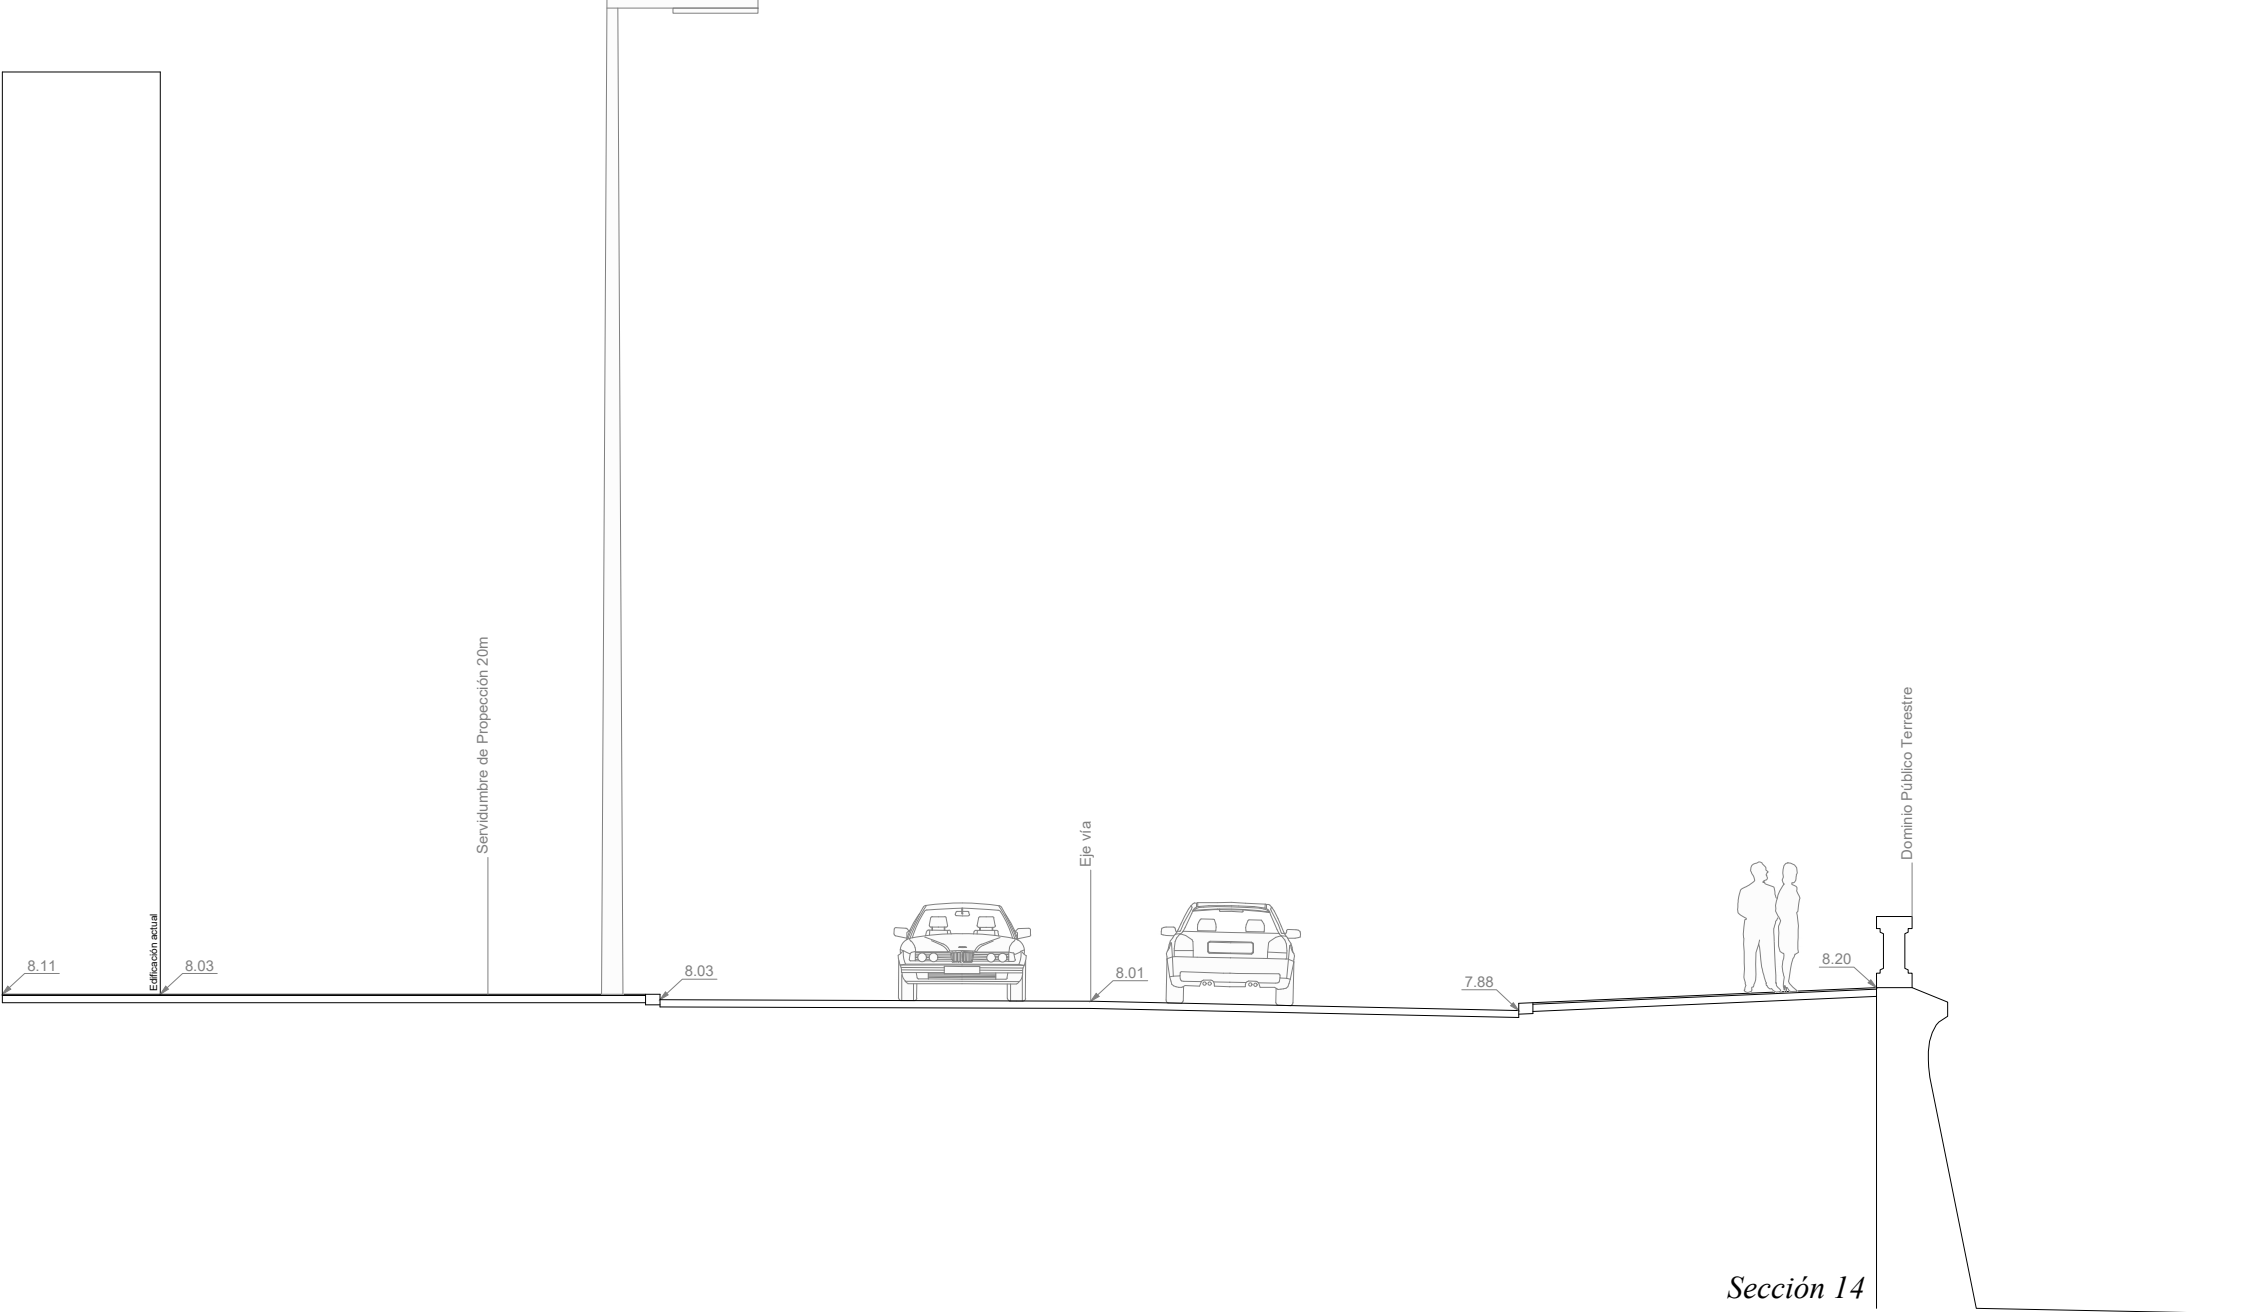


Sección 14

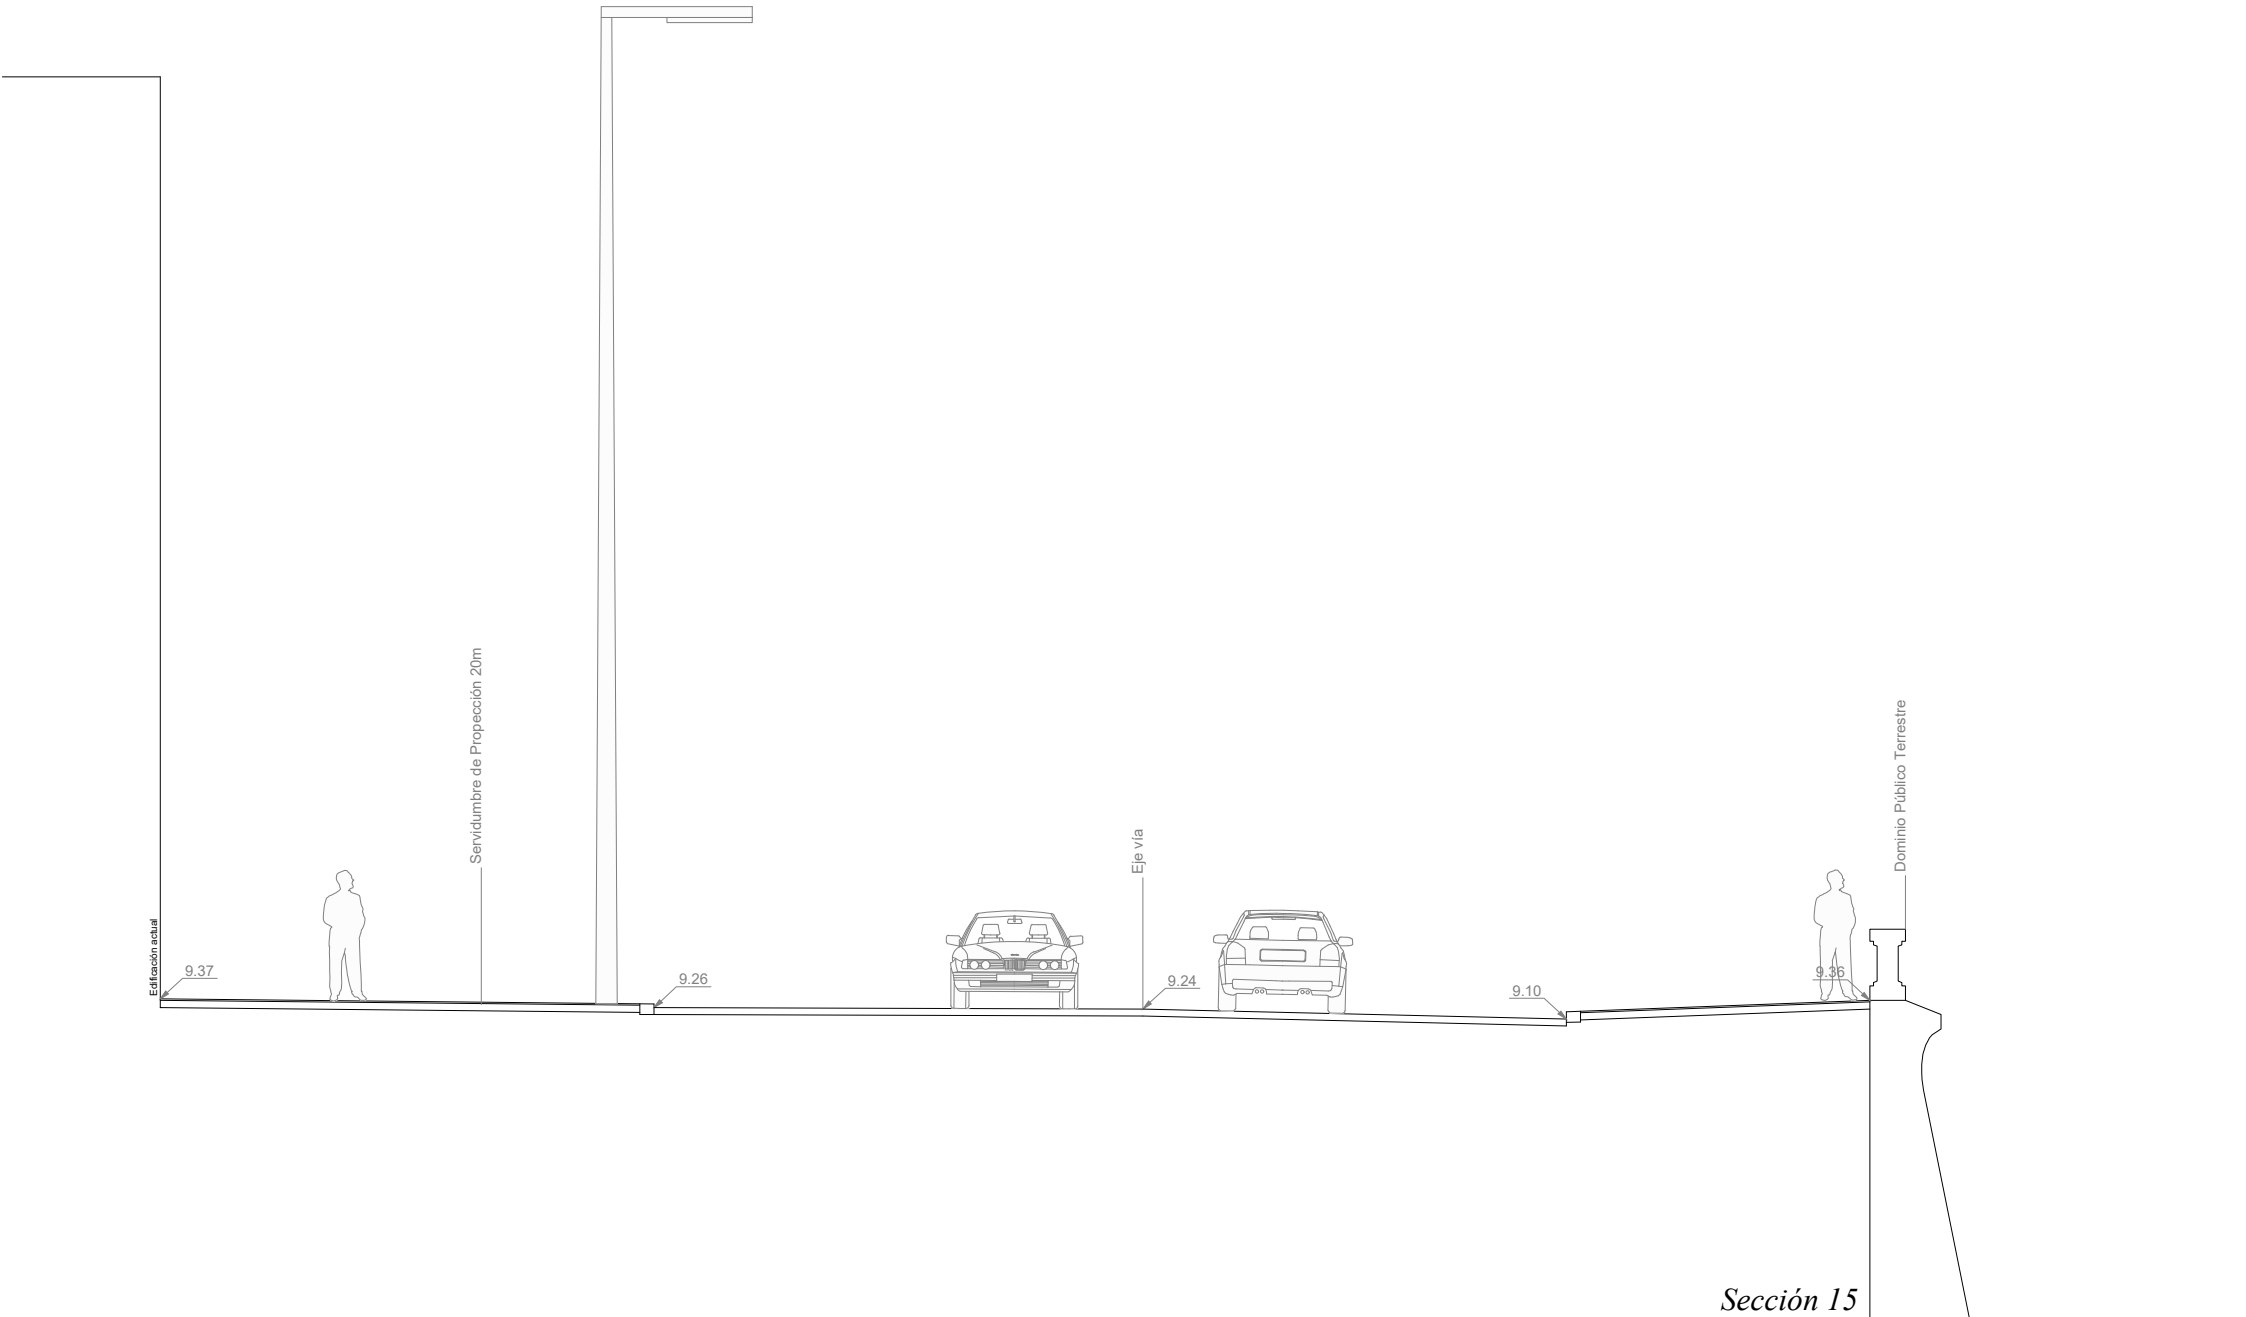


Sección 15


SECCIONES TRANSVERSALES - ESTADO PROPUESTA

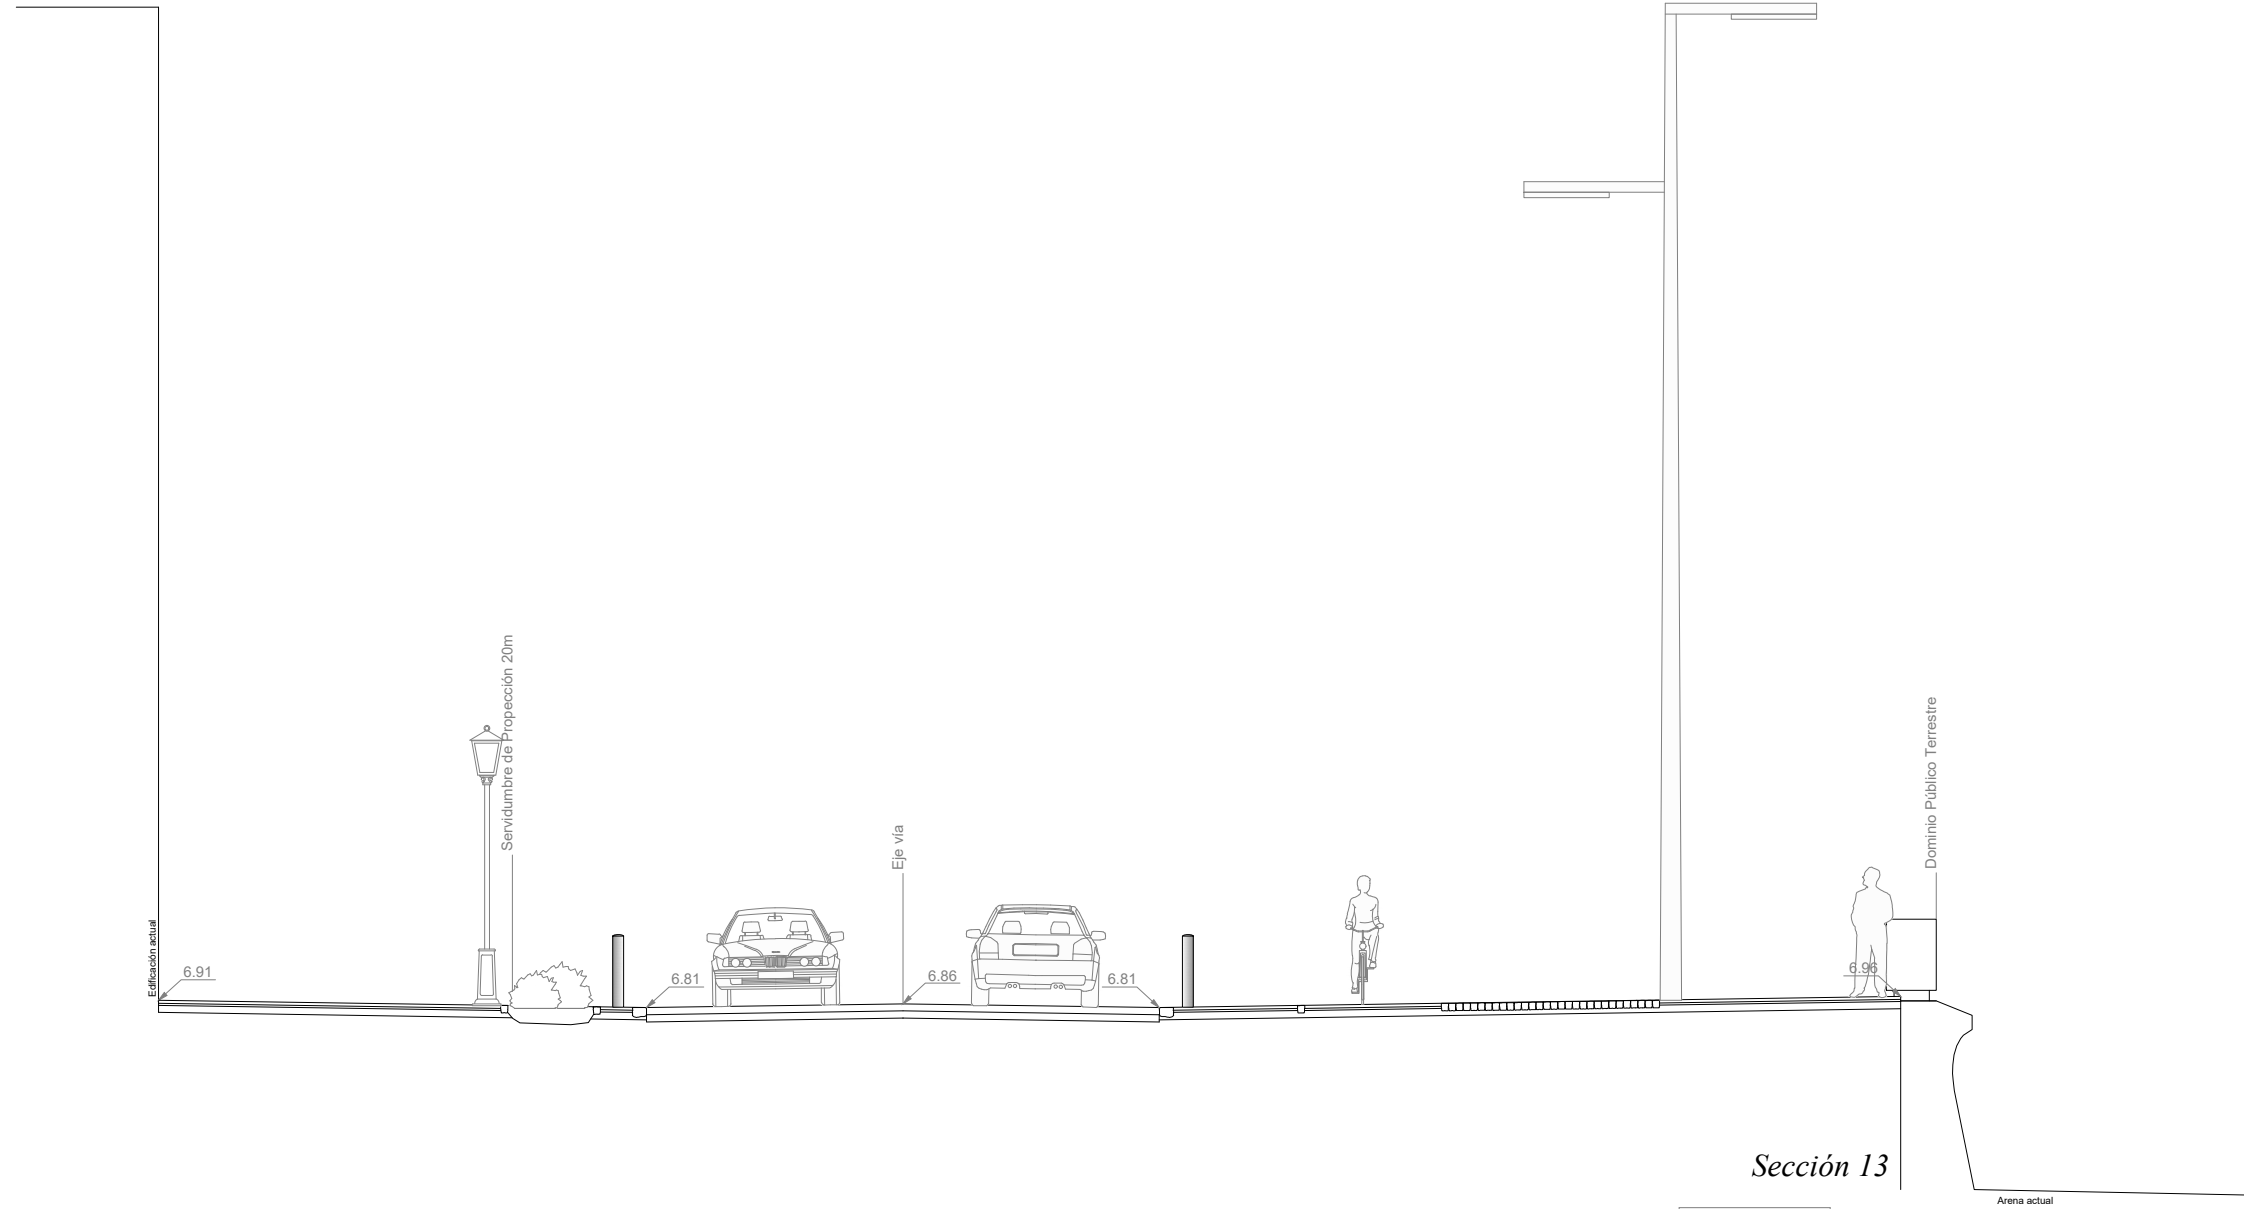

Sección 13

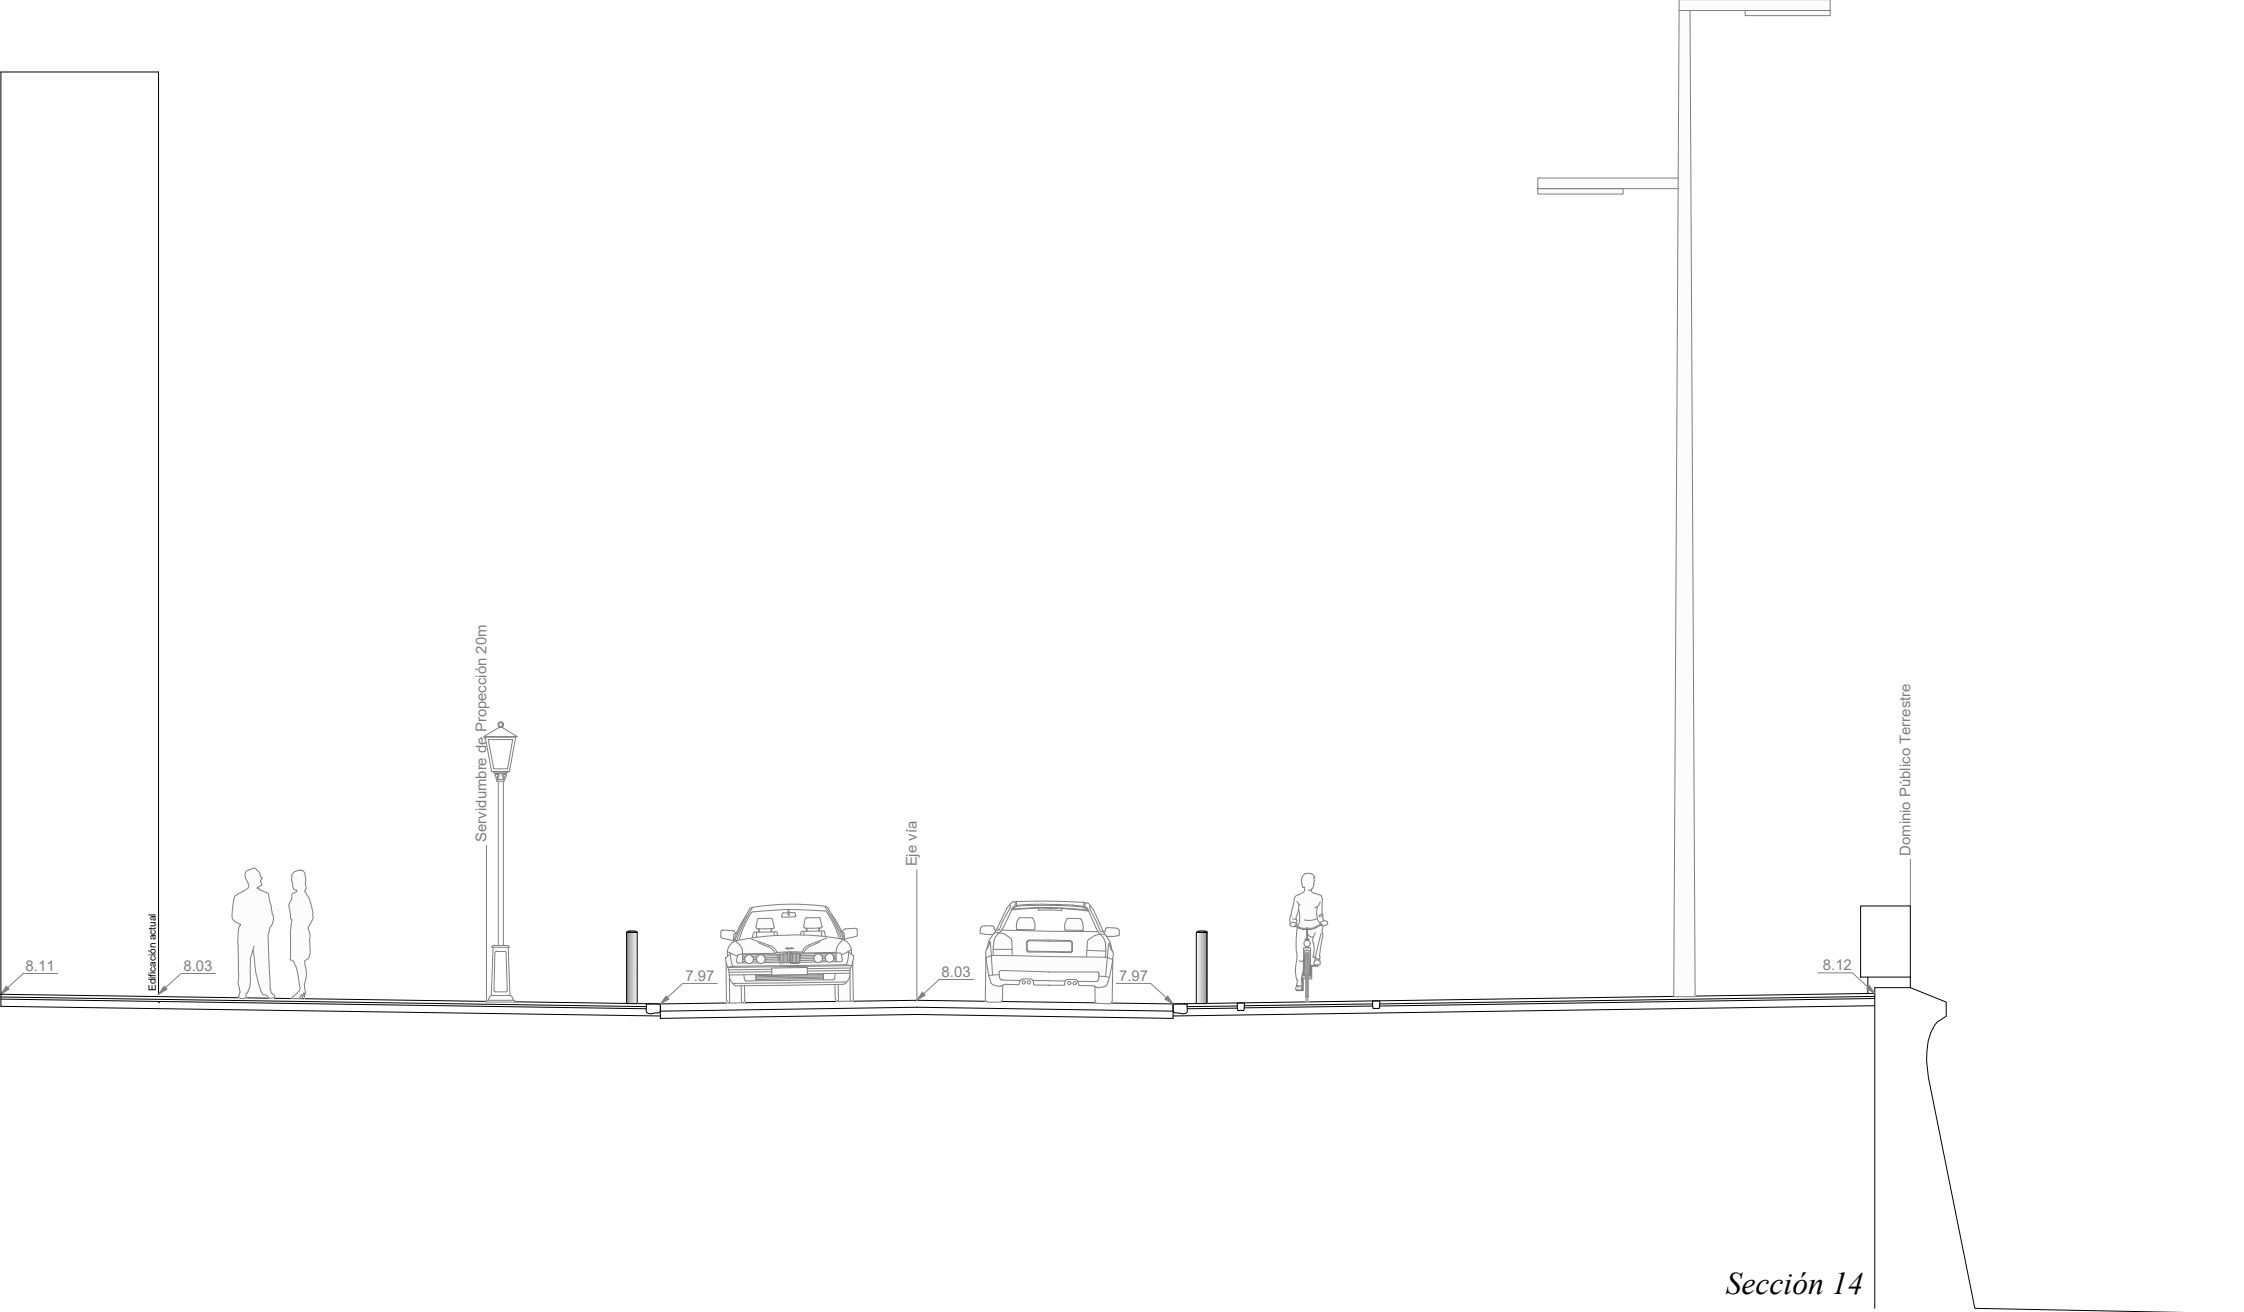

Sección 14

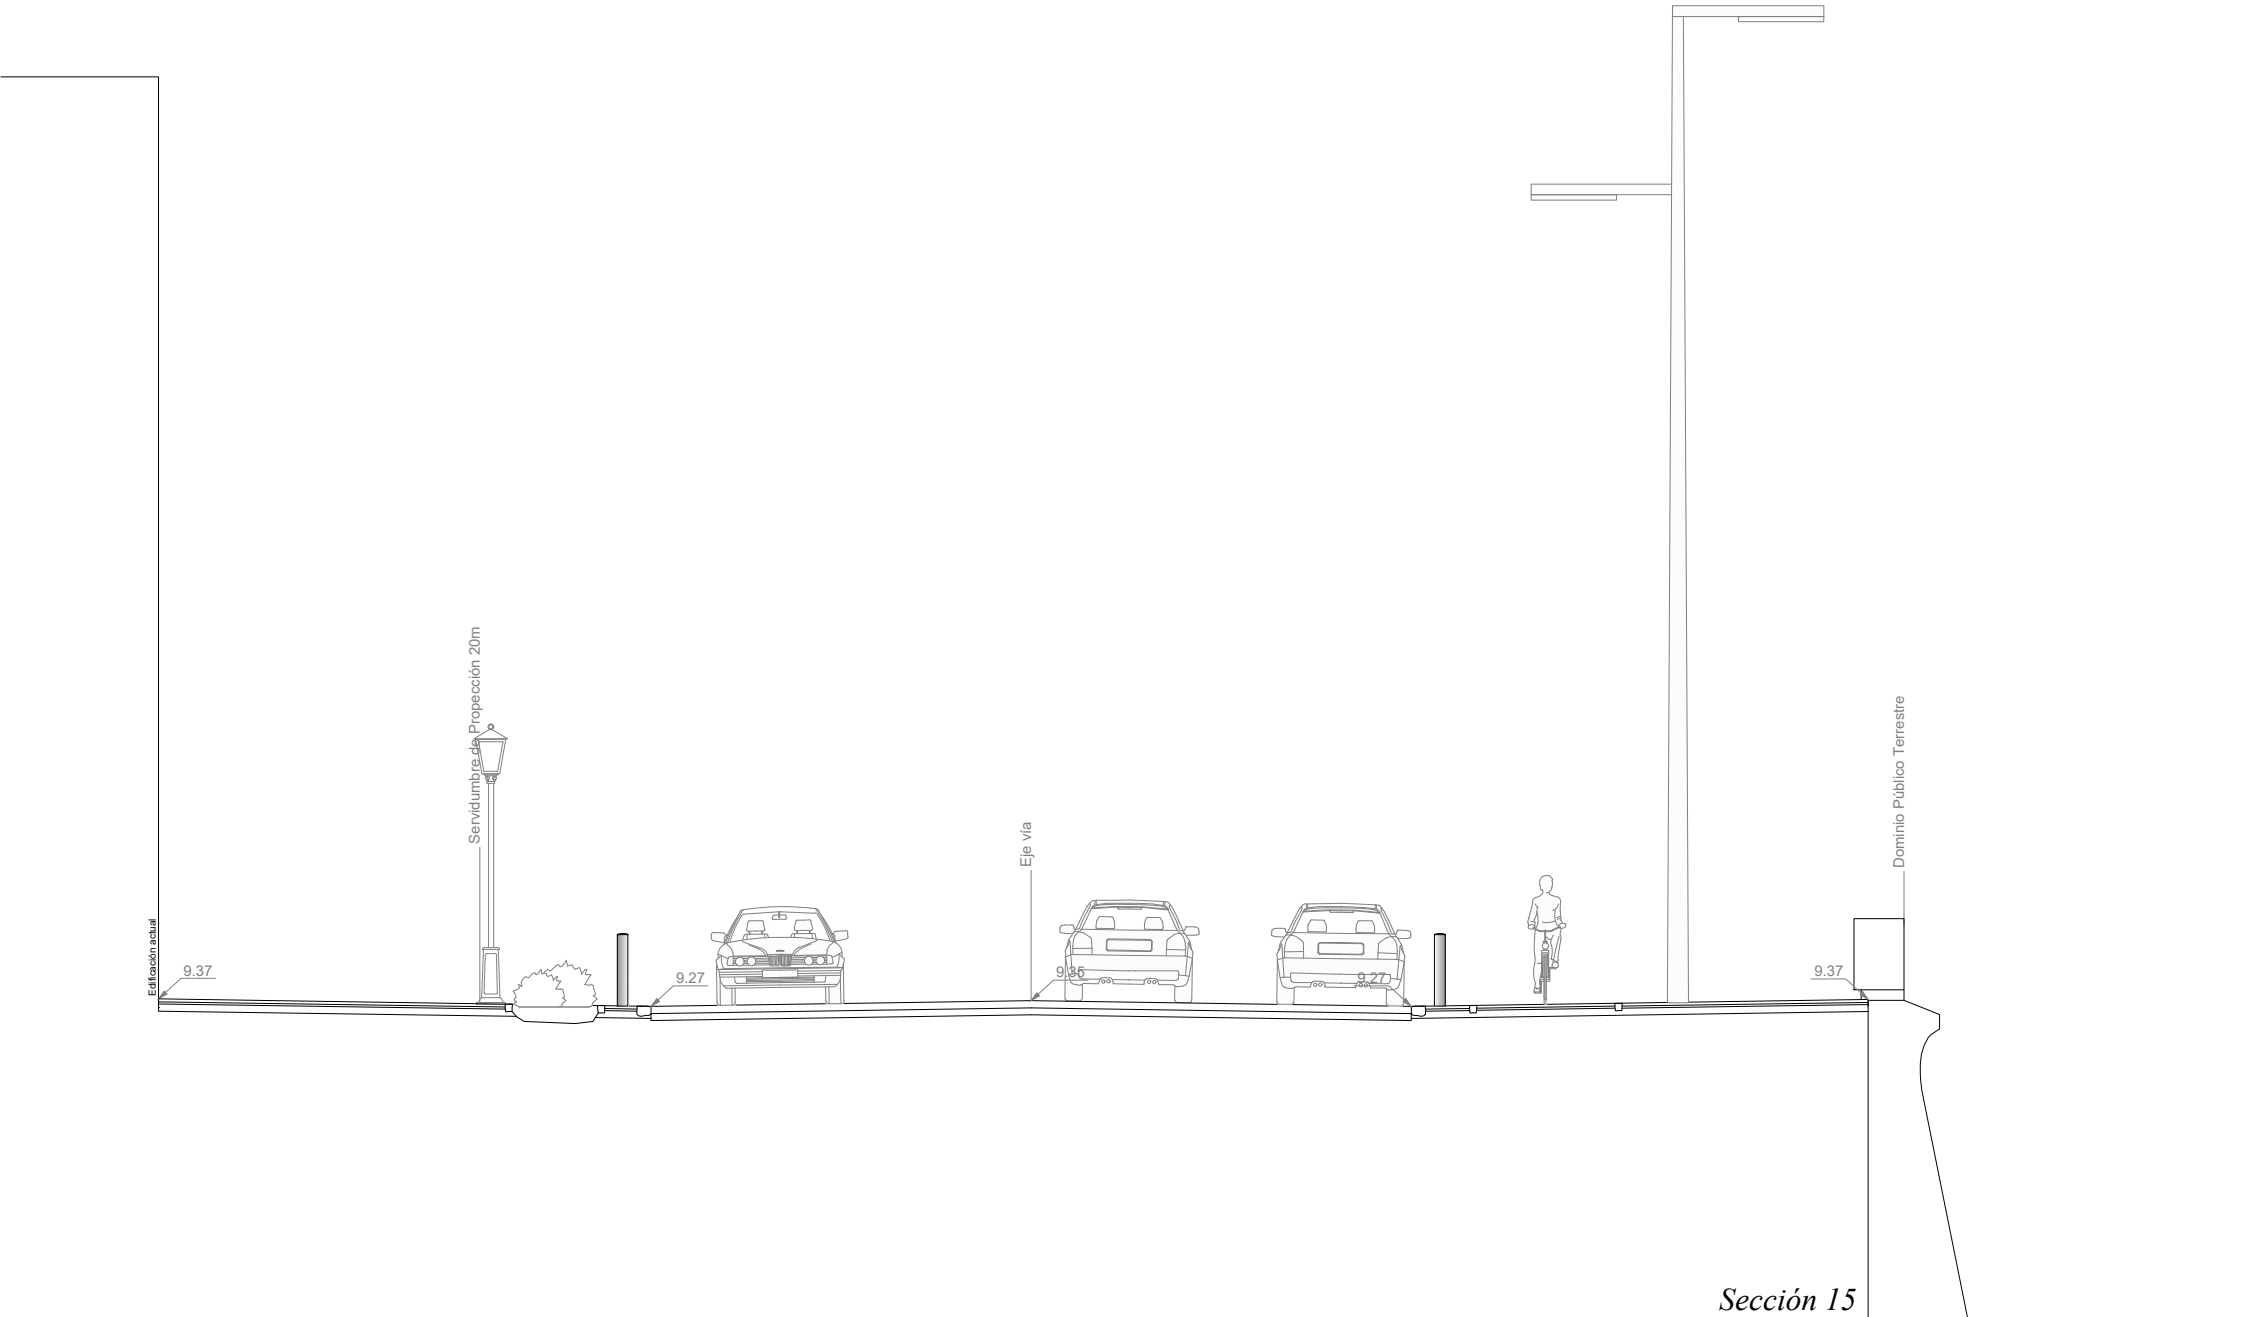

Sección 15



PROYECTO: PROYECTO DE URBANIZACION AVENIDA MARITIMA FASE 2 (PLAZA DE LA CONSTITUCIÓN - AVENIDA DE LAS NIEVES).
PROYECTO DE EJECUCIÓN DEL PROYECTO DE URBANIZACION DE LA SUBFASE 2.2 (AVENIDA EL PUENTE - AVENIDA LAS NIEVES).

AUTOR DEL PROYECTO: GABRIEL HENRIQUEZ PEREZ
ARQUITECTO REDACTOR

JORGE HENRÍQUEZ YANES
ARQUITECTO COLABORADOR

gehenriquez@coaciapalma.org
Calle Virgen de La Luz 47,
(+34) 922 416 410

gh@henriquezarquitectos.com
/38700 Santa Cruz de La Palma

PLANO: SECCIONES TRANSVERSALES (ESTADO ACTUAL Y PROPUESTA)

AUTOR DEL ENCARGO: EXCMO. DE AYUNTAMIENTO DE SANTA CRUZ DE LA PALMA

FASE: Ejecución
FECHA: Febrero 2021
ESCALA: 1:100
FORMATO: DIN-A1

HENRIQUEZ PEREZ
GABRIEL
EMERIO
4216436
9X

Nº Plano:

28.5

Firmado por: GABRIEL EMERIO HENRIQUEZ PEREZ - Firma Externa
GABRIEL EMERIO HENRIQUEZ PEREZ - Firma Externa
GABRIEL EMERIO HENRIQUEZ PEREZ - Firma Externa
GABRIEL EMERIO HENRIQUEZ PEREZ - Firma Externa
GABRIEL EMERIO HENRIQUEZ PEREZ - Firma Externa

Fecha: 12-02-2021 09:47:24
Fecha: 12-02-2021 09:47:22
Fecha: 12-02-2021 09:47:43
Fecha: 12-02-2021 09:48:00
Fecha: 12-02-2021 09:48:20

