



Corte A-A

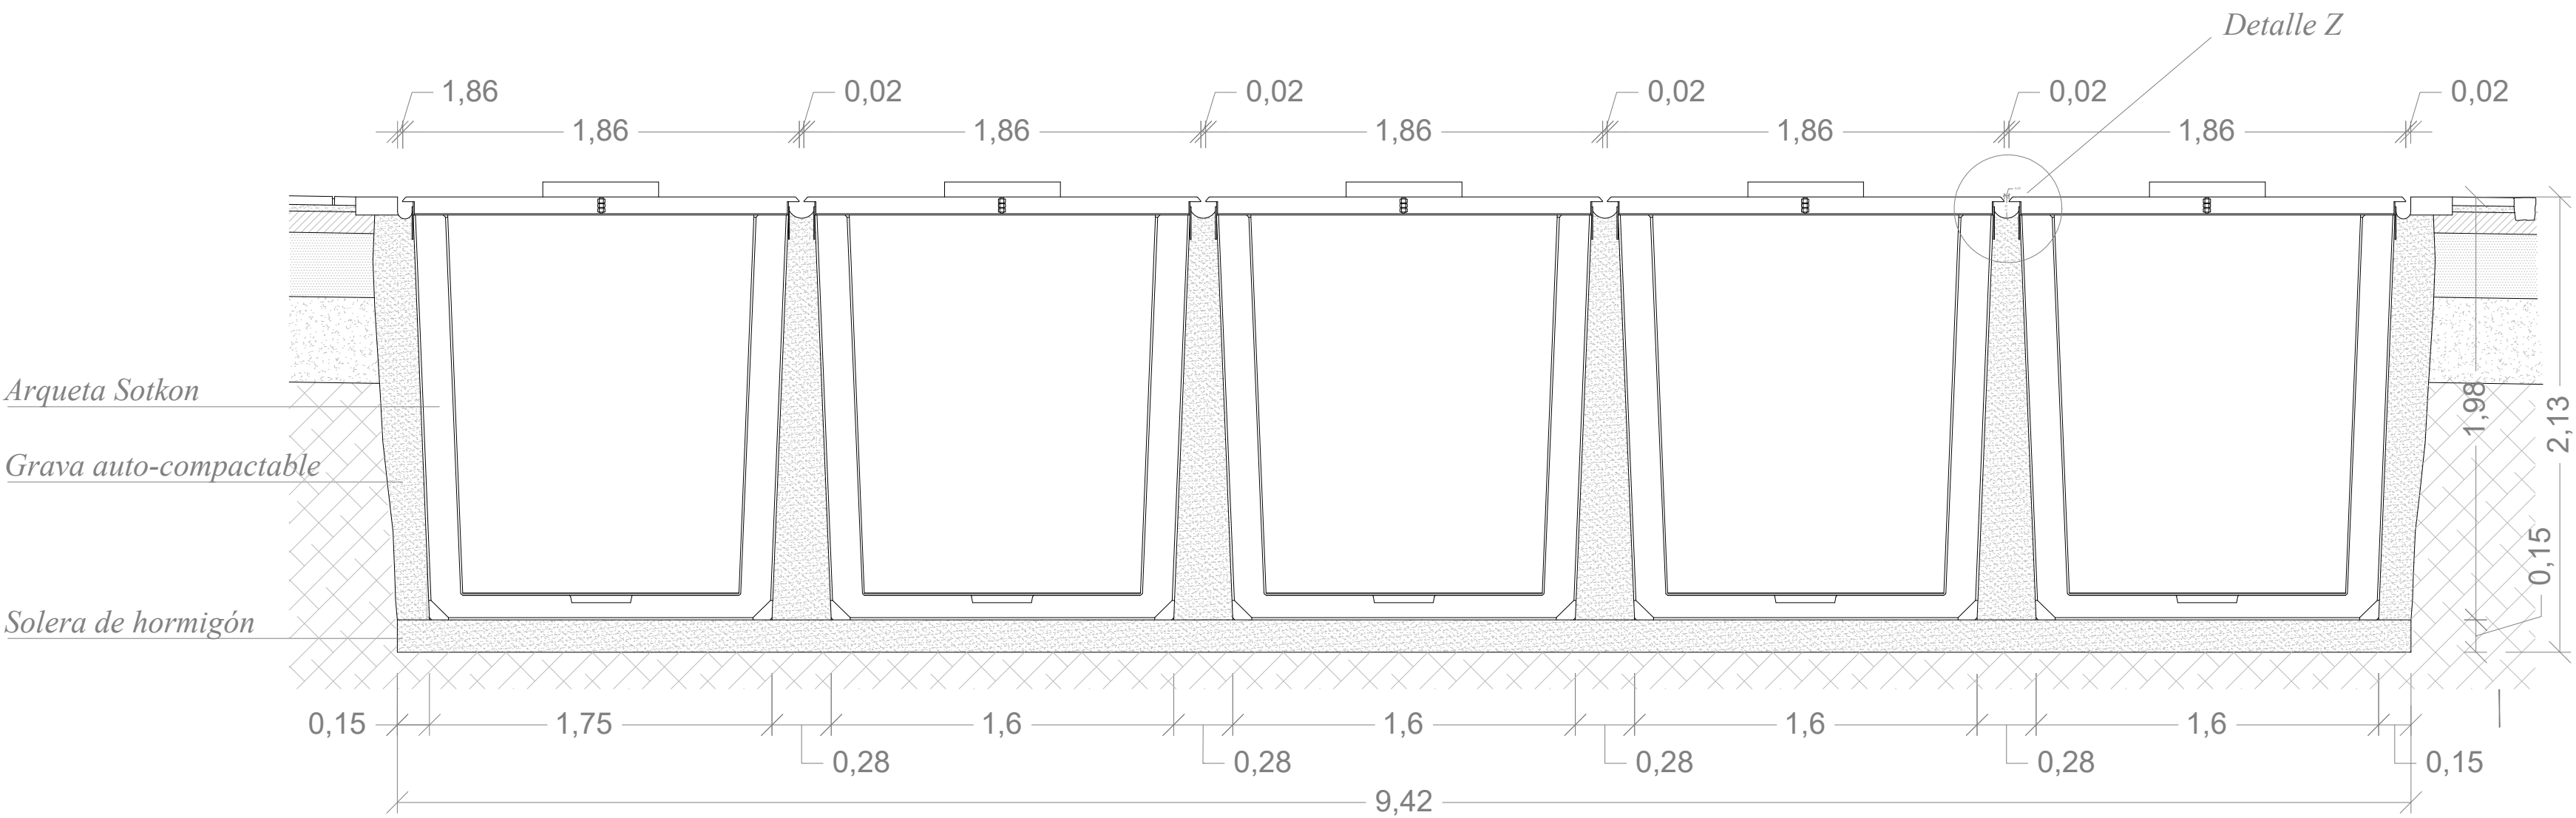


Corte B-B

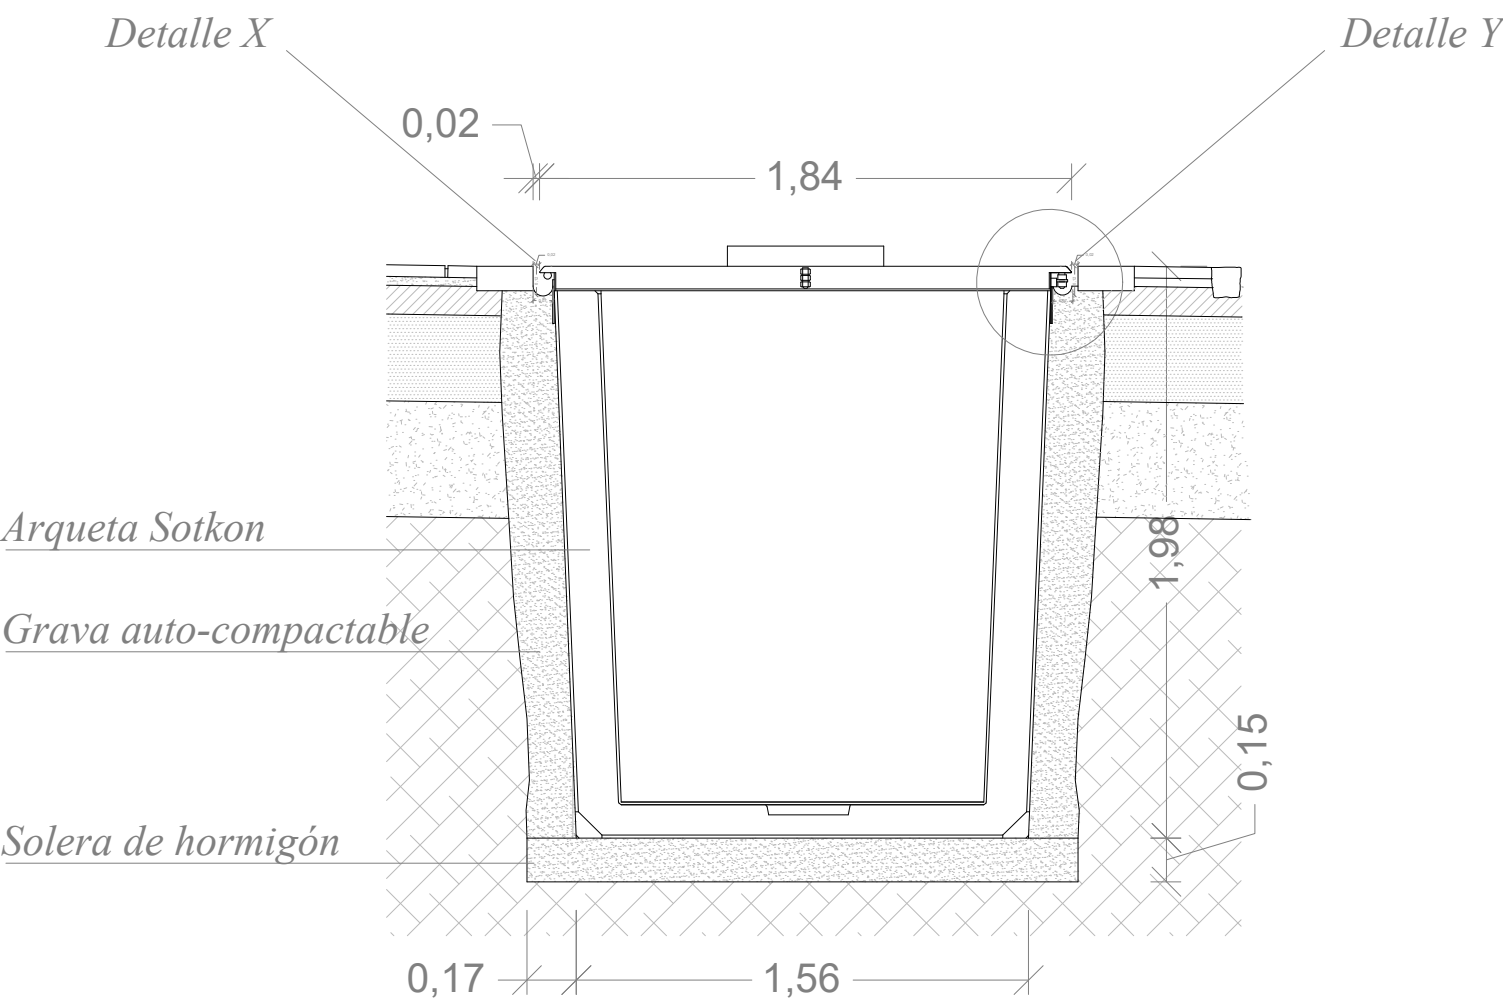


Planta




Escala 1/25

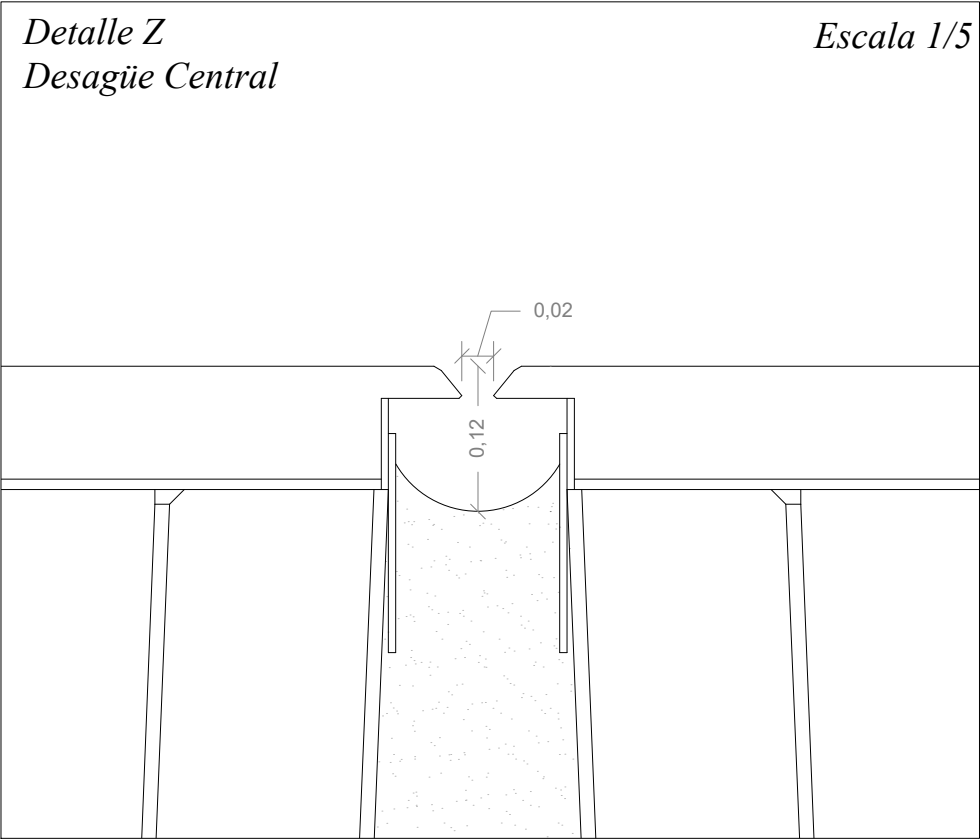


Escala 1/5

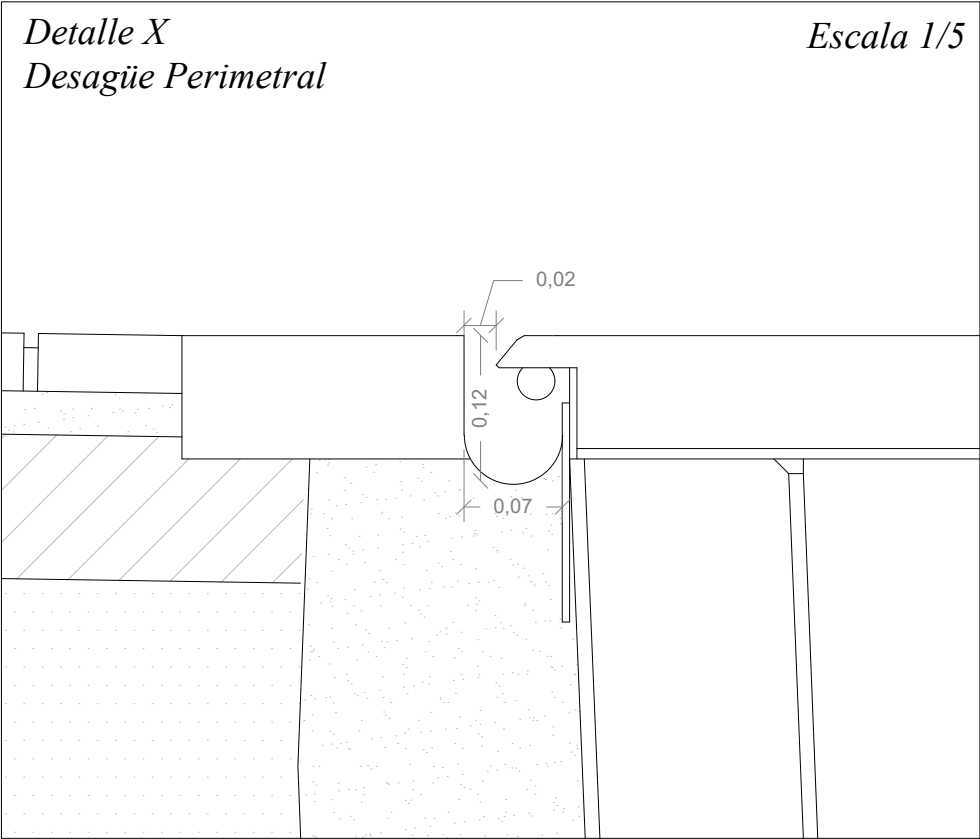

Escala 1/5

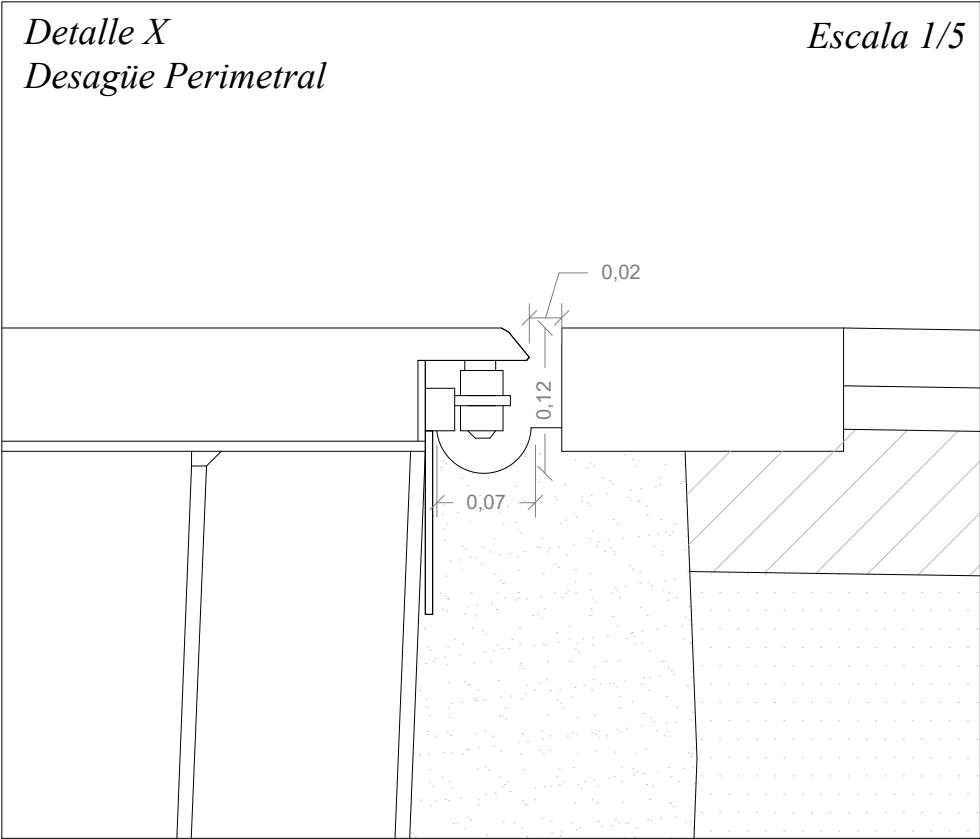

Escala 1/5

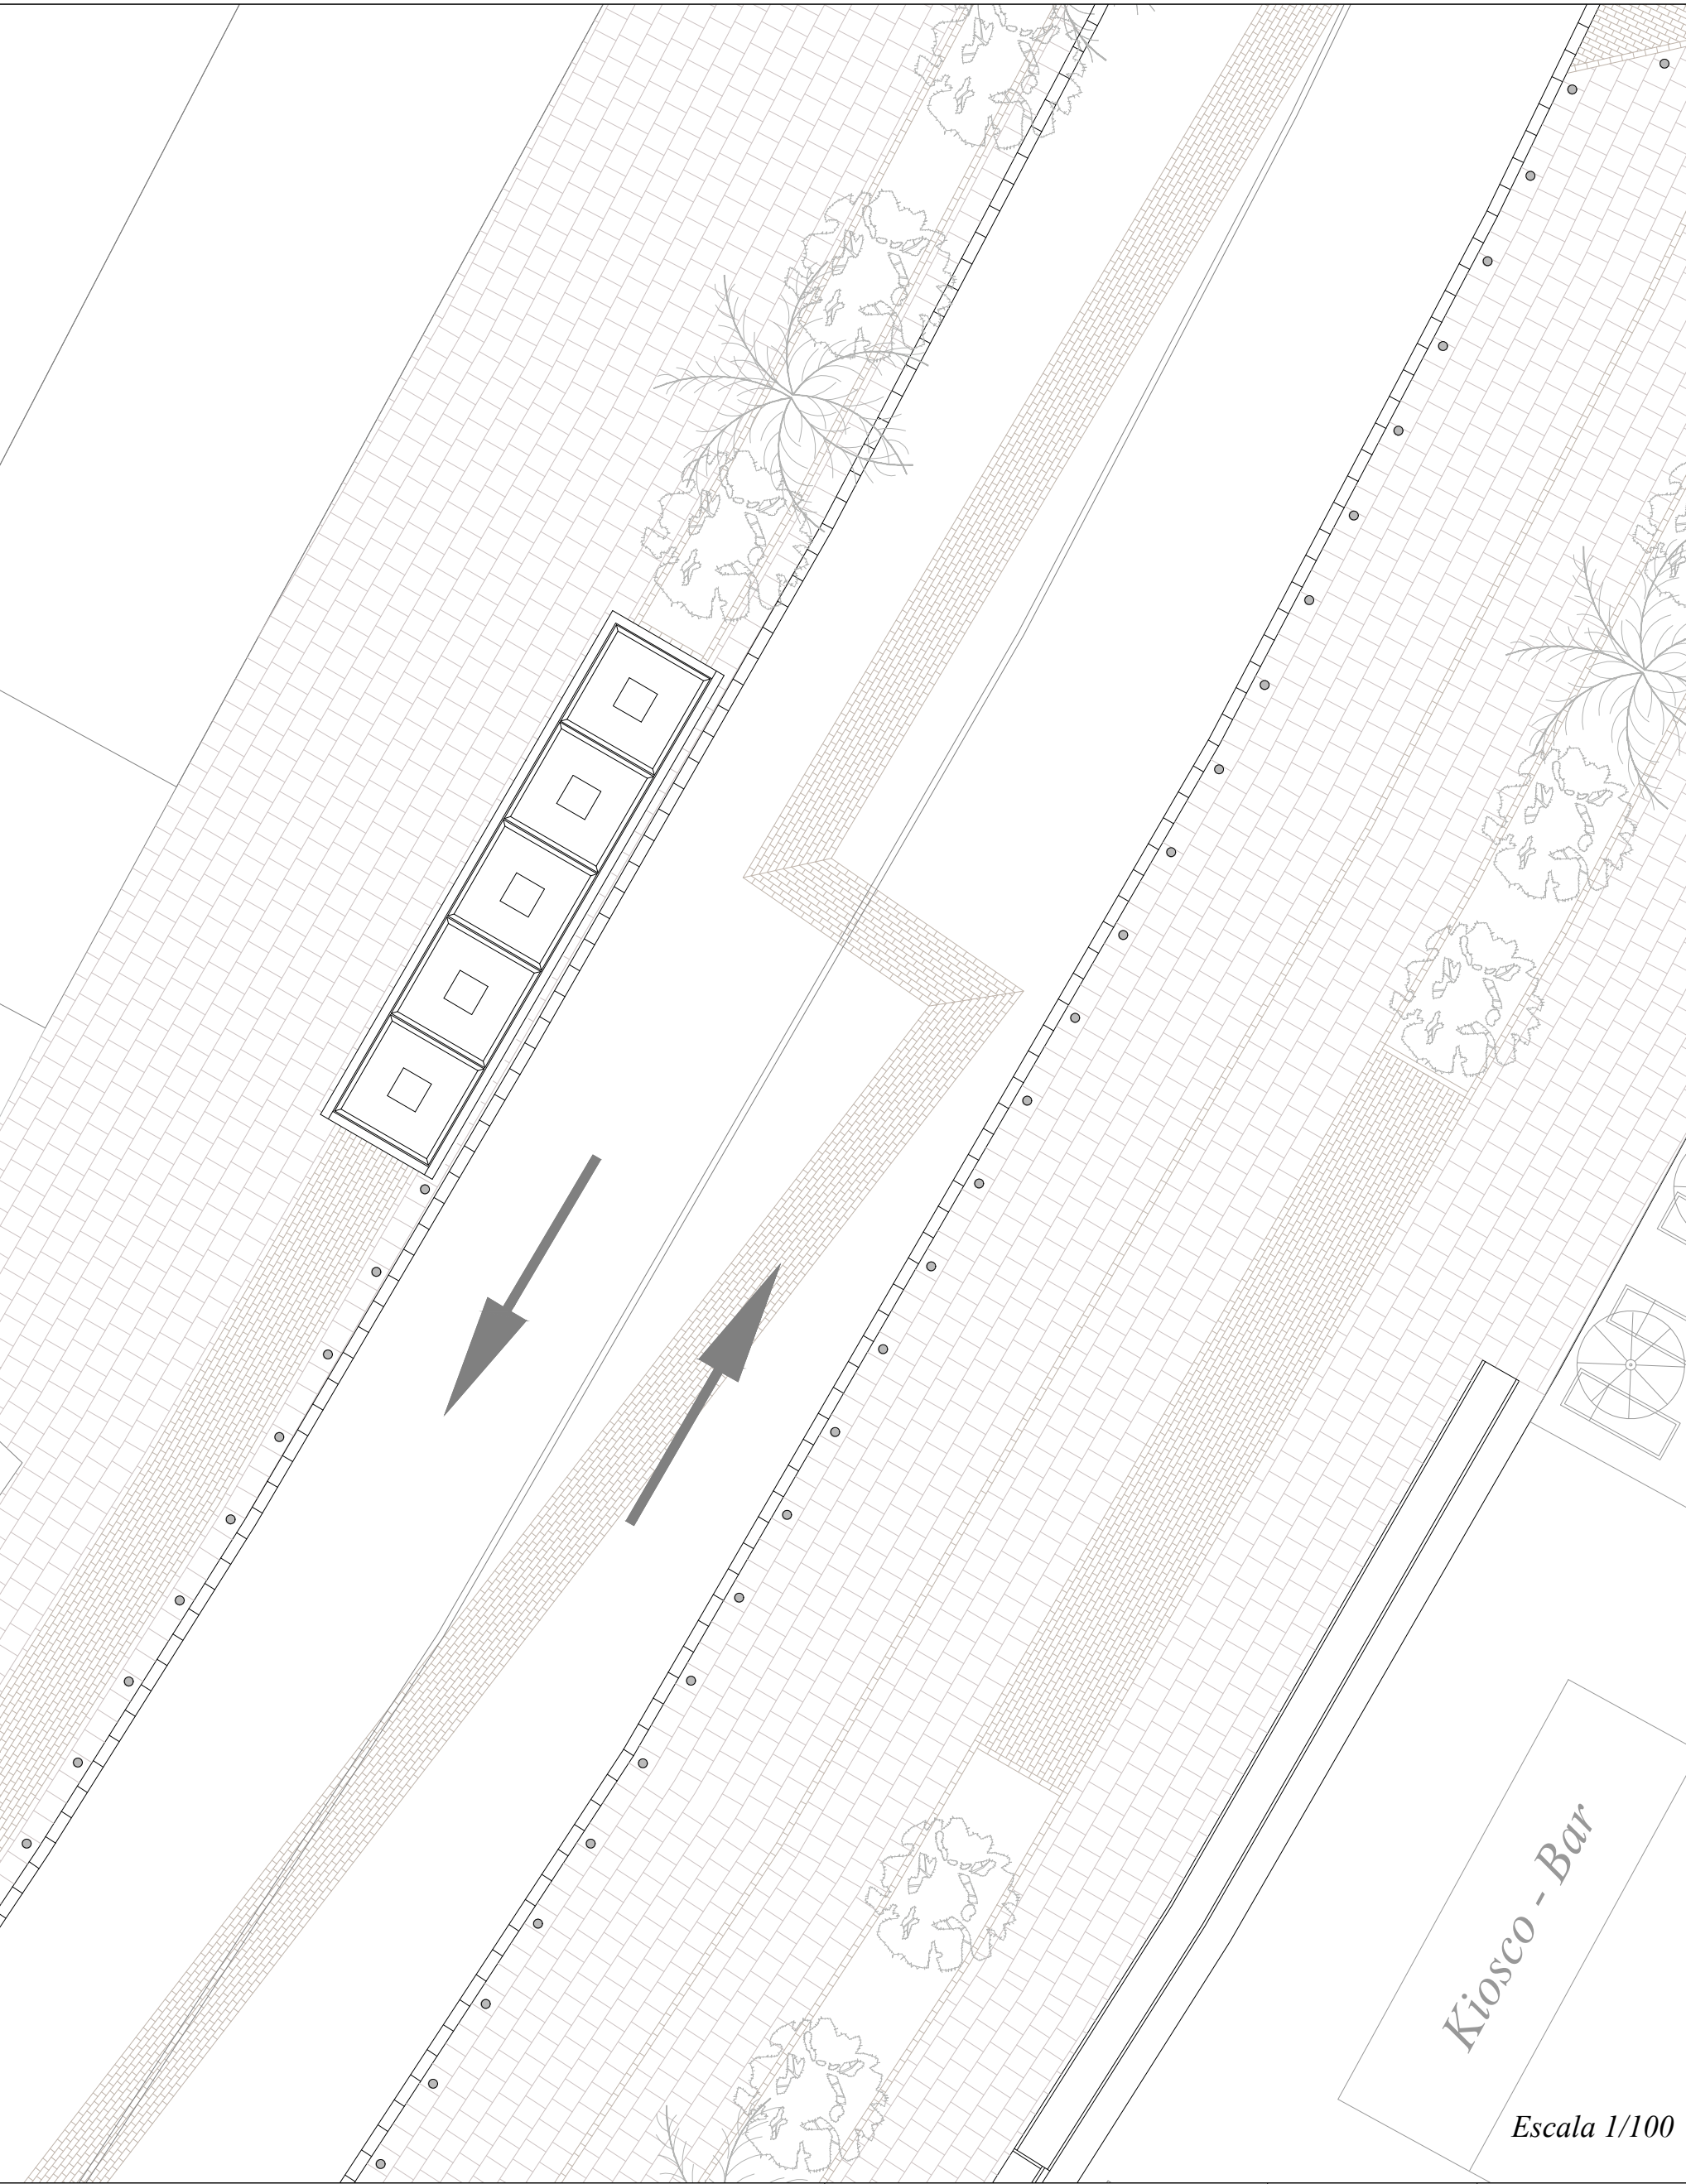

Escala 1/100



PROYECTO: PROYECTO DE URBANIZACION AVENIDA MARITIMA FASE 2 (PLAZA DE LA CONSTITUCIÓN - AVENIDA DE LAS NIEVES).
PROYECTO DE EJECUCIÓN DEL PROYECTO DE URBANIZACION DE LA SUBFASE 2.2 (AVENIDA EL PUENTE - AVENIDA LAS NIEVES).

AUTOR DEL PROYECTO: GABRIEL HENRIQUEZ PEREZ
ARQUITECTO REDACTOR

JORGE HENRÍQUEZ YANES
ARQUITECTO COLABORADOR

gehenriquez@coaciapalma.org
Calle Virgen de La Luz 47,
(+34) 922 416 410

gh@henriquezarquitectos.com
/38700 Santa Cruz de La Palma

PLANO: DETALLES CONTENEDORES SOTERRADOS

AUTOR DEL ENCARGO: EXCMO. DE AYUNTAMIENTO DE SANTA CRUZ DE LA PALMA

FASE: Ejecución
FECHA: Febrero 2021
ESCALA: Varias
FORMATO: DIN-A1

HENRIQUEZ PEREZ
GABRIEL EMERIO
4216430
9X

Nº Plano:

37

