


ORTOFOTO S/C DE LA PALMA



FASE 2.2 DEL PLAN DIRECTOR ZONA COMERCIAL ABIERTA DE S/C DE LA PALMA

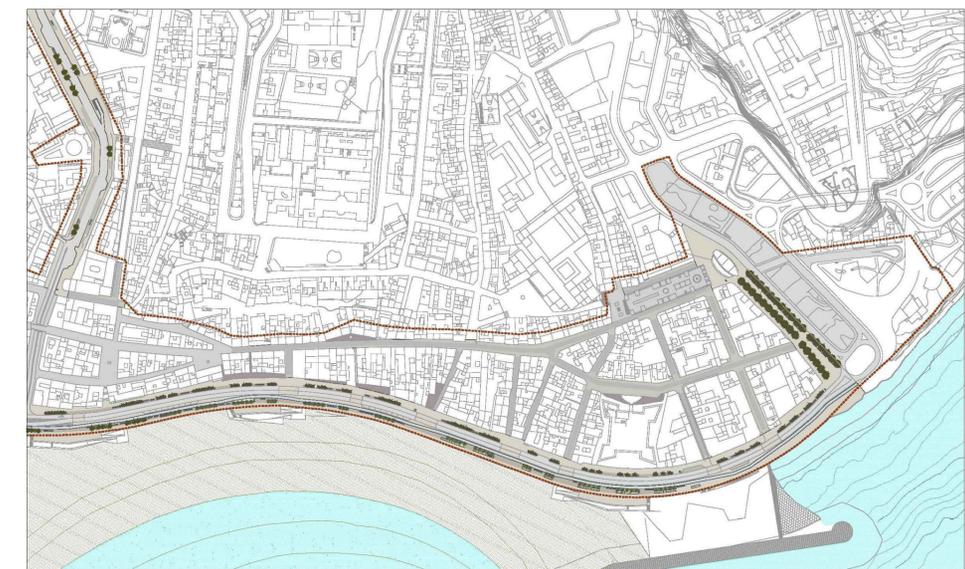

Ámbito de Remodelación


Leyenda

- Firme asfáltico.
- Adoquín de piedra basáltica - negra de iguales características al existente en la calle real, 10 x 20 cm.
- Loseta de piedra natural, pórfido 40 x 40 cm y 5 cm de espesor medio.
- Bordillo de piedra de basalto natural negro. Largo libre x 25 cm x 10-15 cm
- Muro malecón - banco de basalto. 100 x 70 x 40 cm
- Muro malecón - banco de basalto, con respaldo. 100 x 70 x 40 cm
- Muro malecón - banco de basalto. 100 x 70 x 100 cm
- Pavimento de pórfido táctil indicador de botones, con un ancho de 60 cm.
- Franja de pavimento de pórfido táctil, con un ancho de 80 cm.
- Barandilla de acero inoxidable con protección al ambiente marino AISI316.

----- Dominio Público Marítimo Terrestre. Referencia DL-161-TF Orden Ministerial 28/08/2003 DPMT DPMT aprobado.

----- Servidumbre de Protección. Referencia DL-161-TF Orden Ministerial 28/08/2003 DPMT Servidumbre de protección

PLAN DIRECTOR DE ZONA COMERCIAL ABIERTA (ZCA) EN EL MUNICIPIO DE SANTA CRUZ DE LA PALMA  
 ORDENACIÓN 08.02.2  
 Febrero 2024

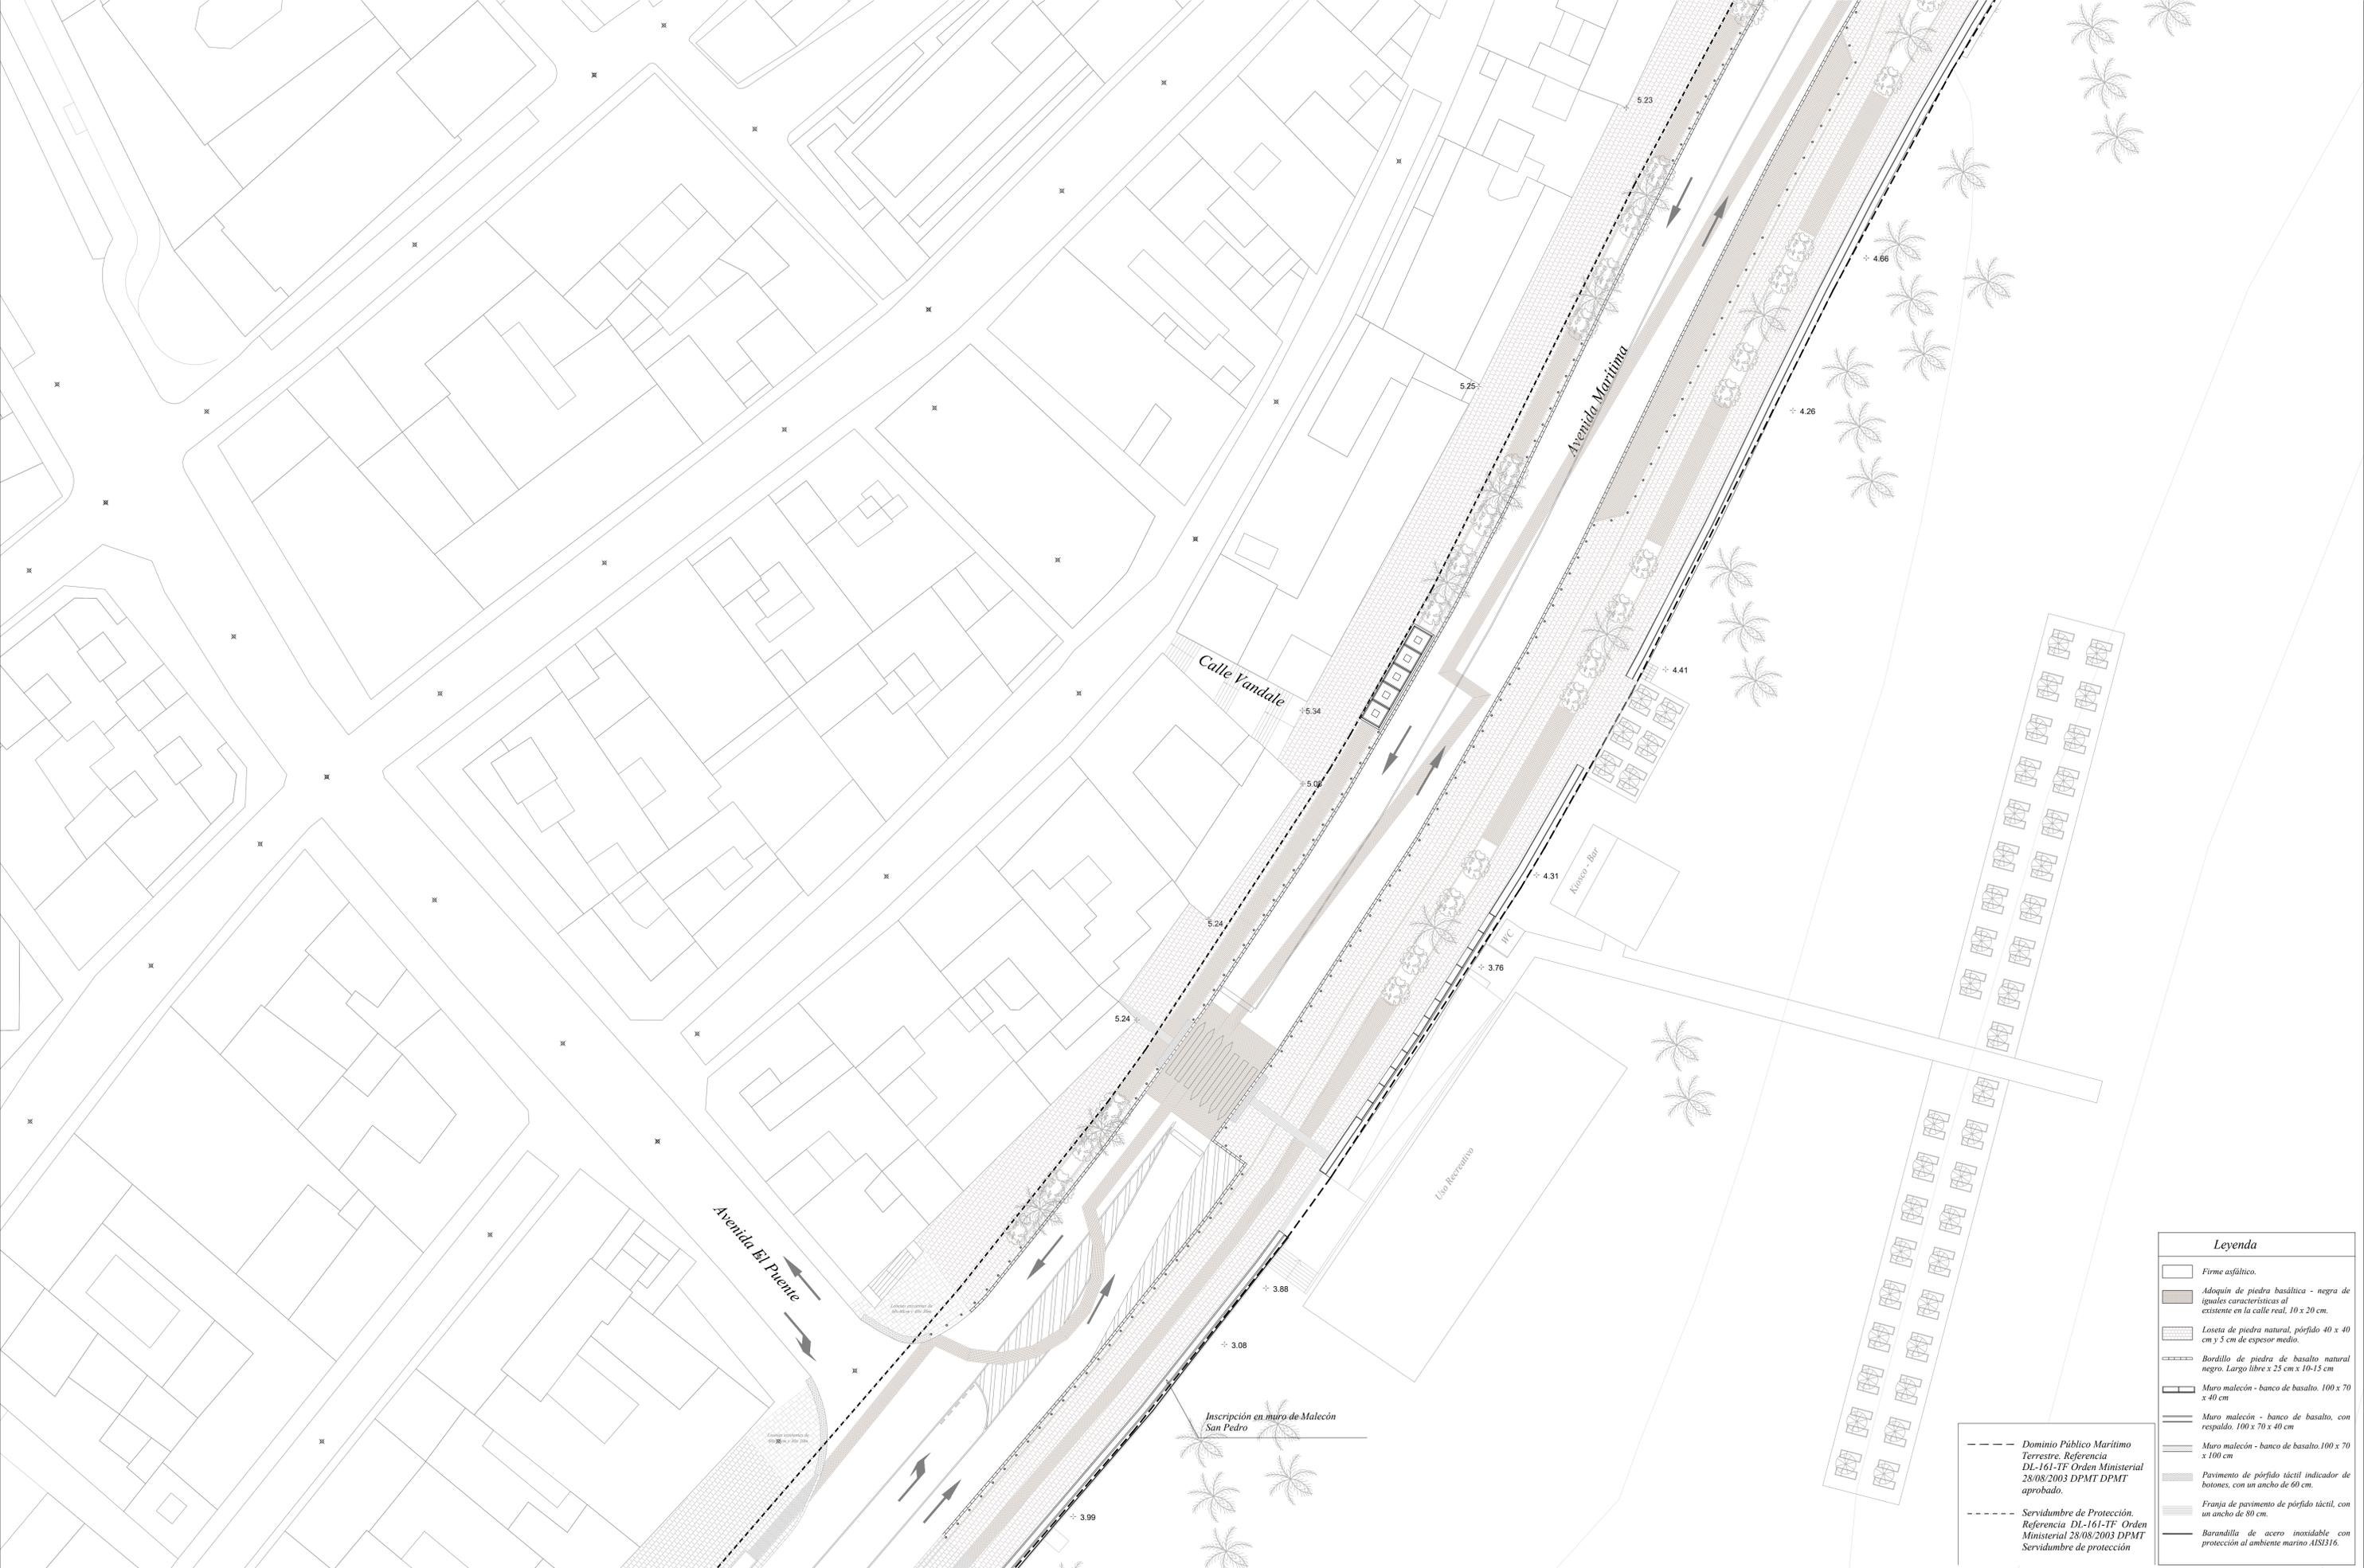

Leyenda	
[Symbol]	Firme asfáltico.
[Symbol]	Adoquín de piedra basáltica - negra de iguales características al existente en la calle real. 10 x 20 cm.
[Symbol]	Loseta de piedra natural, pórfido 40 x 40 cm y 5 cm de espesor medio.
[Symbol]	Bordillo de piedra de basalto natural negro. Largo libre x 25 cm x 10-15 cm
[Symbol]	Muro malecón - banco de basalto. 100 x 70 x 40 cm
[Symbol]	Muro malecón - banco de basalto, con respaldo. 100 x 70 x 40 cm
[Symbol]	Muro malecón - banco de basalto. 100 x 70 x 100 cm
[Symbol]	Pavimento de pórfido táctil indicador de botones, con un ancho de 60 cm.
[Symbol]	Franja de pavimento de pórfido táctil, con un ancho de 80 cm.
[Symbol]	Barandilla de acero inoxidable con protección al ambiente marino AISI316.

--- Dominio Público Marítimo Terrestre. Referencia DL-161-TF Orden Ministerial 28/08/2003 DPMT DPMT aprobado.

--- Servidumbre de Protección. Referencia DL-161-TF Orden Ministerial 28/08/2003 DPMT Servidumbre de protección



PROYECTO: REMODELACIÓN DE LA AVENIDA MARÍTIMA EN SANTA CRUZ DE LA PALMA (CTEDOTE – AVDA. LAS NIEVES)

AUTOR DEL PROYECTO: **GABRIEL HENRIQUEZ PEREZ** ARQUITECTO REDACTOR  
**JORGE HENRIQUEZ YANES** ARQUITECTO COLABORADOR

g@henriquez@coaclapalma.org Calle Virgen de La Luz 47, 38700 Santa Cruz de La Palma (+34) 922 416 410

gh@henriquezarquitectos.com /38700 Santa Cruz de La Palma (+34) 922 416 410

PLANO: ESTADO DE PROPUESTA DE URBANIZACIÓN

AUTOR DEL ENCARGO: EXCMO. DE AYUNTAMIENTO DE SANTA CRUZ DE LA PALMA

FASE: Ejecución  
 FECHA: Febrero 2024  
 ESCALA: 1:250  
 FORMATO: DIN-A1

Nº Plano: **25.1**



Leyenda	
	Firme asfáltico.
	Aloquín de piedra basáltica - negra de iguales características al existente en la calle real, 10 x 20 cm.
	Loseta de piedra natural, pórfido 40 x 40 cm y 5 cm de espesor medio.
	Bordillo de piedra de basalto natural negro. Largo libre x 25 cm x 10-15 cm.
	Muro malecón - banco de basalto. 100 x 70 x 40 cm.
	Muro malecón - banco de basalto, con respaldo. 100 x 70 x 40 cm.
	Muro malecón - banco de basalto. 100 x 70 x 100 cm.
	Pavimento de pórfido táctil indicador de botones, con un ancho de 60 cm.
	Franja de pavimento de pórfido táctil, con un ancho de 80 cm.
	Barandilla de acero inoxidable con protección al ambiente marino AISI316.

----- Dominio Público Marítimo Terrestre. Referencia DL-161-TF Orden Ministerial 28/08/2003 DPMT DPMT aprobado.

----- Servidumbre de Protección. Referencia DL-161-TF Orden Ministerial 28/08/2003 DPMT Servidumbre de protección



PROYECTO: REMODELACIÓN DE LA AVENIDA MARÍTIMA EN SANTA CRUZ DE LA PALMA (CTEDOTE – AVDA. LAS NIEVES)

AUTOR DEL PROYECTO: GABRIEL HENRIQUEZ PEREZ ARQUITECTO REDACTOR

JORGE HENRIQUEZ YANES ARQUITECTO COLABORADOR

gohenriquez@coaclapalma.org Calle Virgen de La Luz 47, (+34) 922 416 410

gh@henriquezarquitectos.com /38700 Santa Cruz de La Palma

PLANO: ESTADO DE PROPUESTA DE URBANIZACIÓN

AUTOR DEL ENCARGO: EXCMO. DE AYUNTAMIENTO DE SANTA CRUZ DE LA PALMA


FASE: Ejecución

FECHA: Febrero 2024

ESCALA: 1:250

FORMATO: DIN-A1

Nº Plano: 25.2

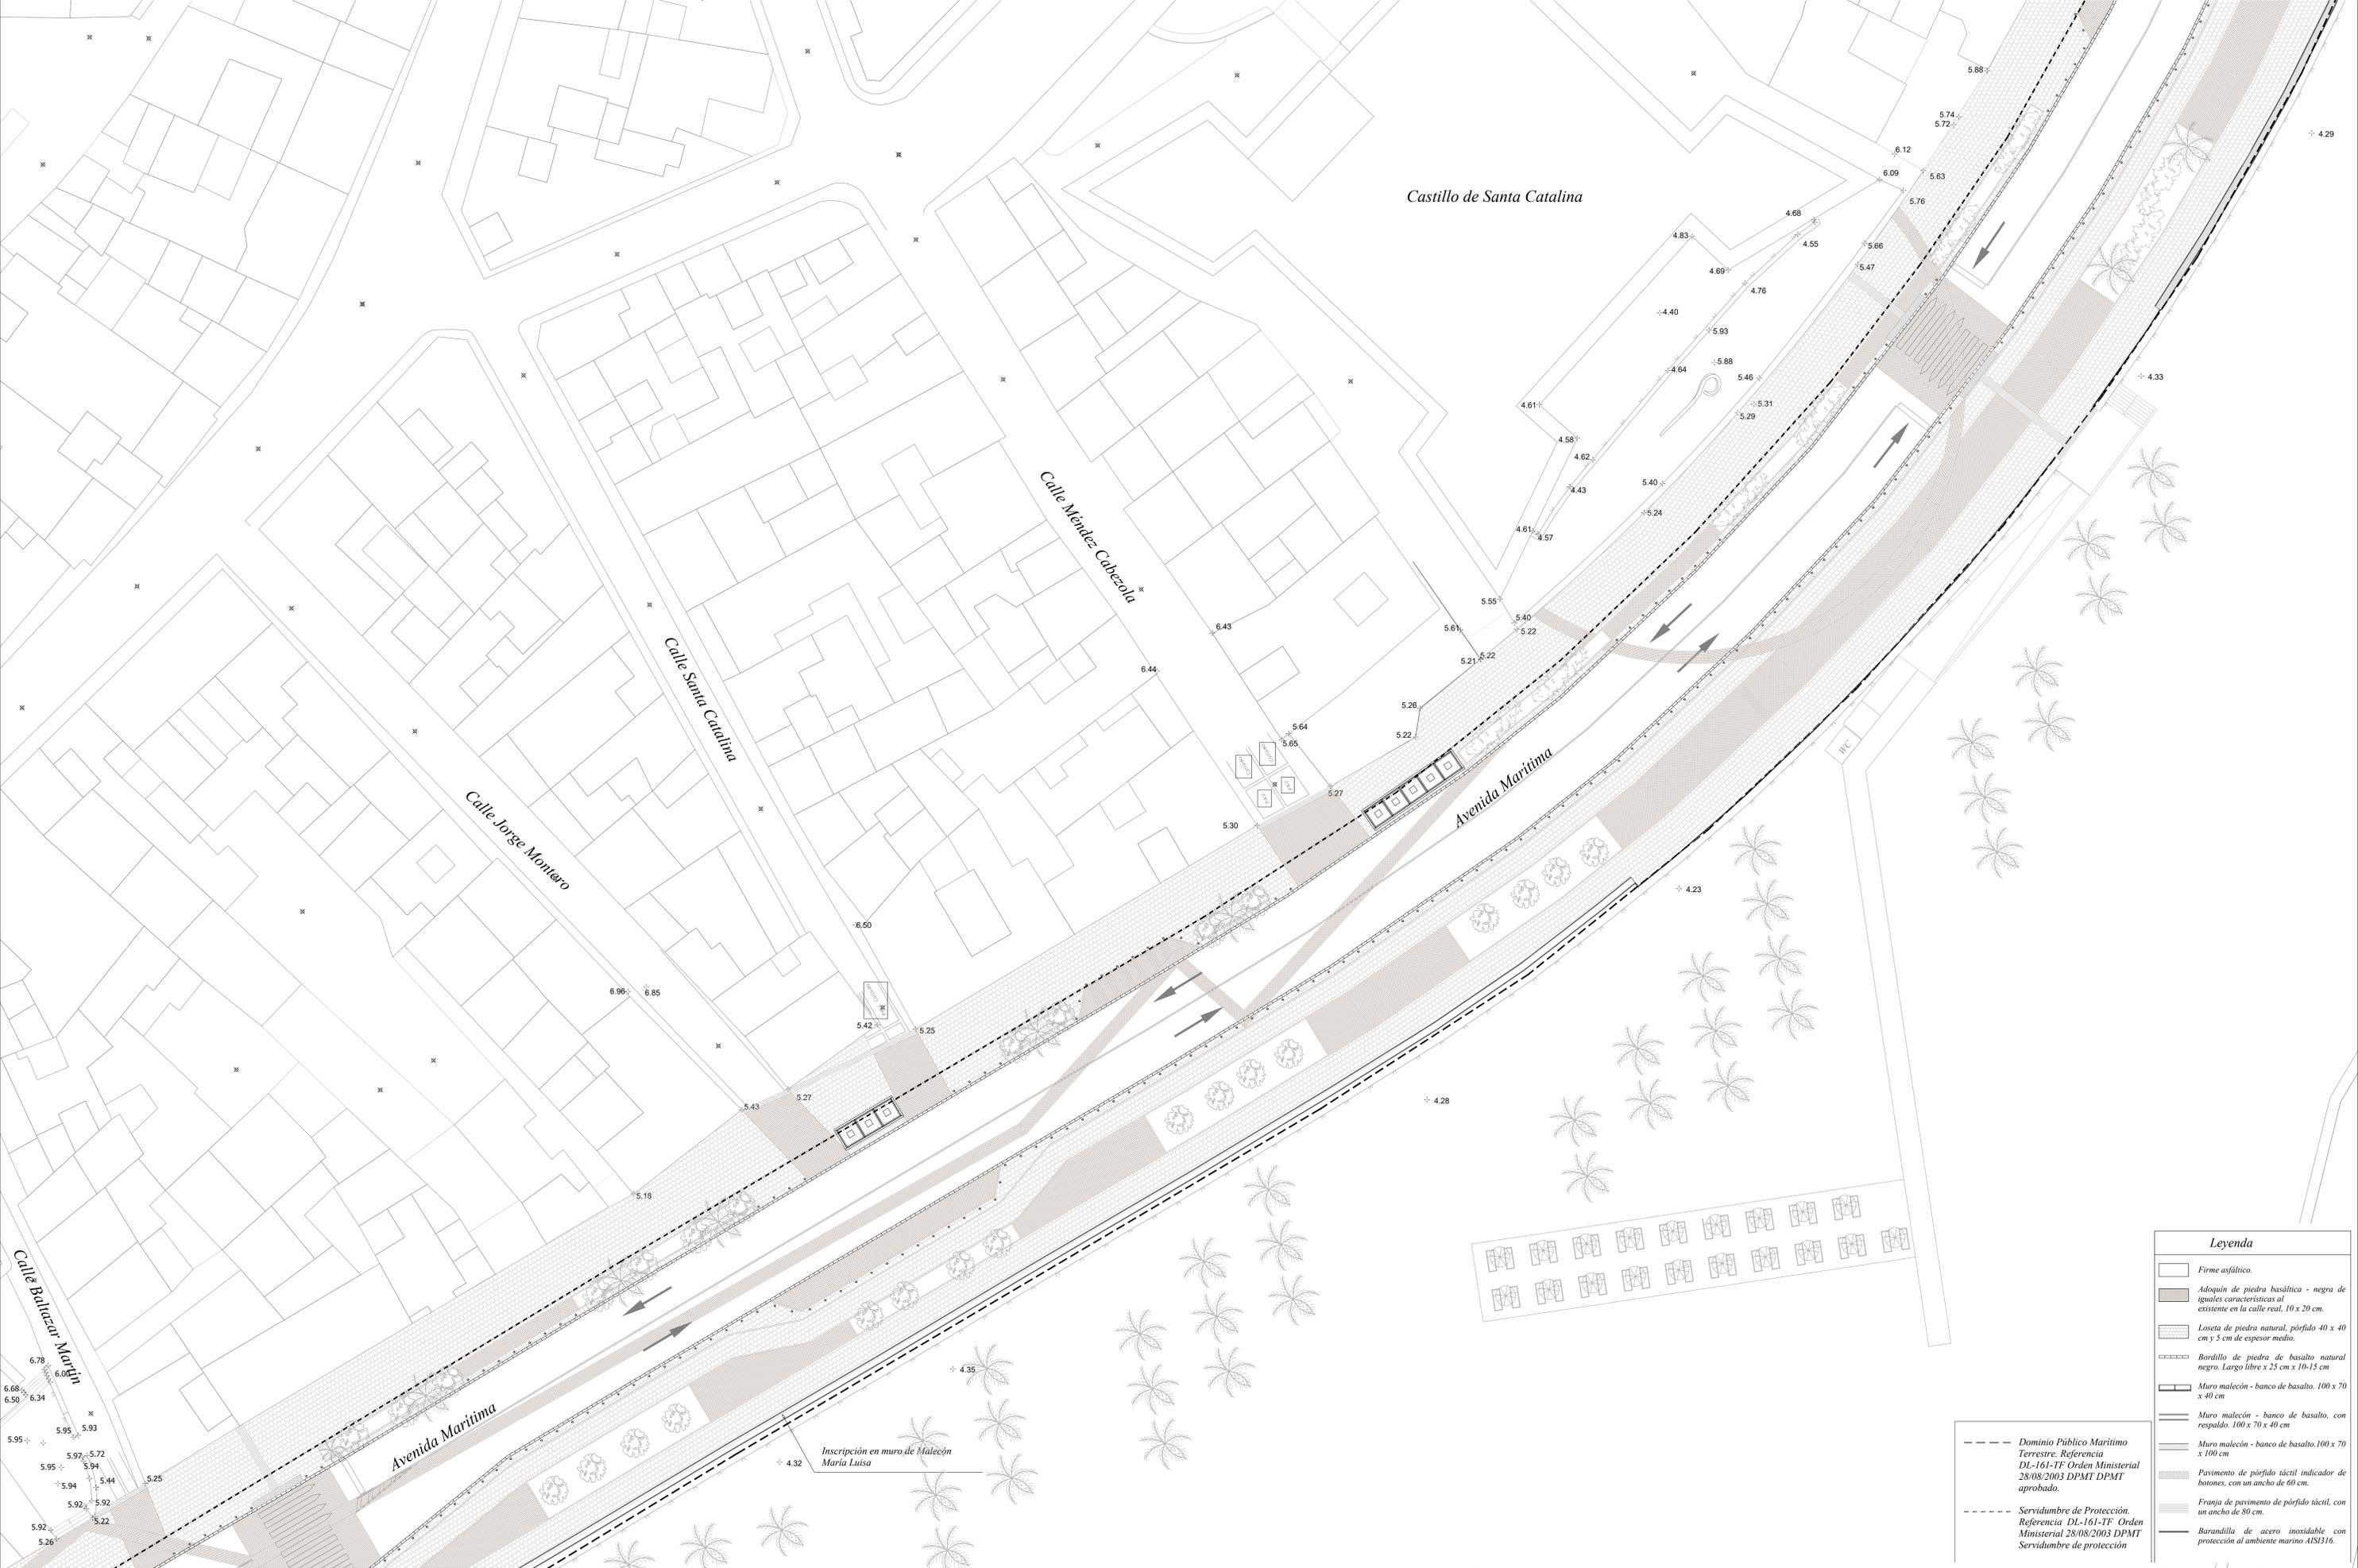

Leyenda	
	Firme asfáltico.
	Adoquín de piedra basáltica - negra de iguales características al existente en la calle real, 10 x 20 cm.
	Loseta de piedra natural, pórfido 40 x 40 cm y 3 cm de espesor medio.
	Bordillo de piedra de basalto natural negro. Largo libre x 25 cm x 10-15 cm
	Muro maldón - banco de basalto. 100 x 70 x 40 cm
	Muro maldón - banco de basalto, con respaldo. 100 x 70 x 40 cm
	Muro maldón - banco de basalto. 100 x 70 x 100 cm
	Pavimento de pórfido táctil indicador de botones, con un ancho de 60 cm.
	Franja de pavimento de pórfido táctil, con un ancho de 80 cm.
	Barandilla de acero inoxidable con protección al ambiente marino AIS316.

----- Dominio Público Marítimo Terrestre. Referencia DL-161-TF Orden Ministerial 28/08/2003 DPMT DPMT aprobado.

----- Servidumbre de Protección. Referencia DL-161-TF Orden Ministerial 28/08/2003 DPMT Servidumbre de protección



Leyenda	
	Firme asfáltico.
	Adoquín de piedra basáltica - negra de iguales características al existente en la calle real, 10 x 20 cm.
	Loseta de piedra natural, pórfido 40 x 40 cm y 5 cm de espesor medio.
	Bordillo de piedra de basalto natural negro. Largo libre x 25 cm x 10-15 cm
	Muro maldón - banco de basalto, 100 x 70 x 40 cm
	Muro maldón - banco de basalto, con respaldo, 100 x 70 x 40 cm
	Muro maldón - banco de basalto, 100 x 70 x 100 cm
	Pavimento de pórfido táctil indicador de botones, con un ancho de 60 cm.
	Franja de pavimento de pórfido táctil, con un ancho de 80 cm.
	Barandilla de acero inoxidable con protección al ambiente marino AISI316.

--- Dominio Público Marítimo Terrestre. Referencia DL-161-TF Orden Ministerial 28/08/2003 DPMT DPMT aprobado.

----- Servidumbre de Protección. Referencia DL-161-TF Orden Ministerial 28/08/2003 DPMT Servidumbre de protección



PROYECTO: REMODELACIÓN DE LA AVENIDA MARÍTIMA EN SANTA CRUZ DE LA PALMA (CTEDOTE – AVDA. LAS NIEVES)

AUTOR DEL PROYECTO: GABRIEL HENRIQUEZ PEREZ ARQUITECTO REDACTOR

JORGE HENRIQUEZ YANES ARQUITECTO COLABORADOR

gchenriquez@coaclapalma.org Calle Virgen de La Luz 47, 38700 Santa Cruz de La Palma (+34) 922 416 410

gh@henriquezarquitectos.com /38700 Santa Cruz de La Palma

PLANO: ESTADO DE PROPUESTA DE URBANIZACIÓN

AUTOR DEL ENCARGO: EXCMO. DE AYUNTAMIENTO DE SANTA CRUZ DE LA PALMA

FASE: Ejecución

FECHA: Febrero 2024

ESCALA: 1:250

FORMATO: DIN-A1

Nº Plano: 25.4