


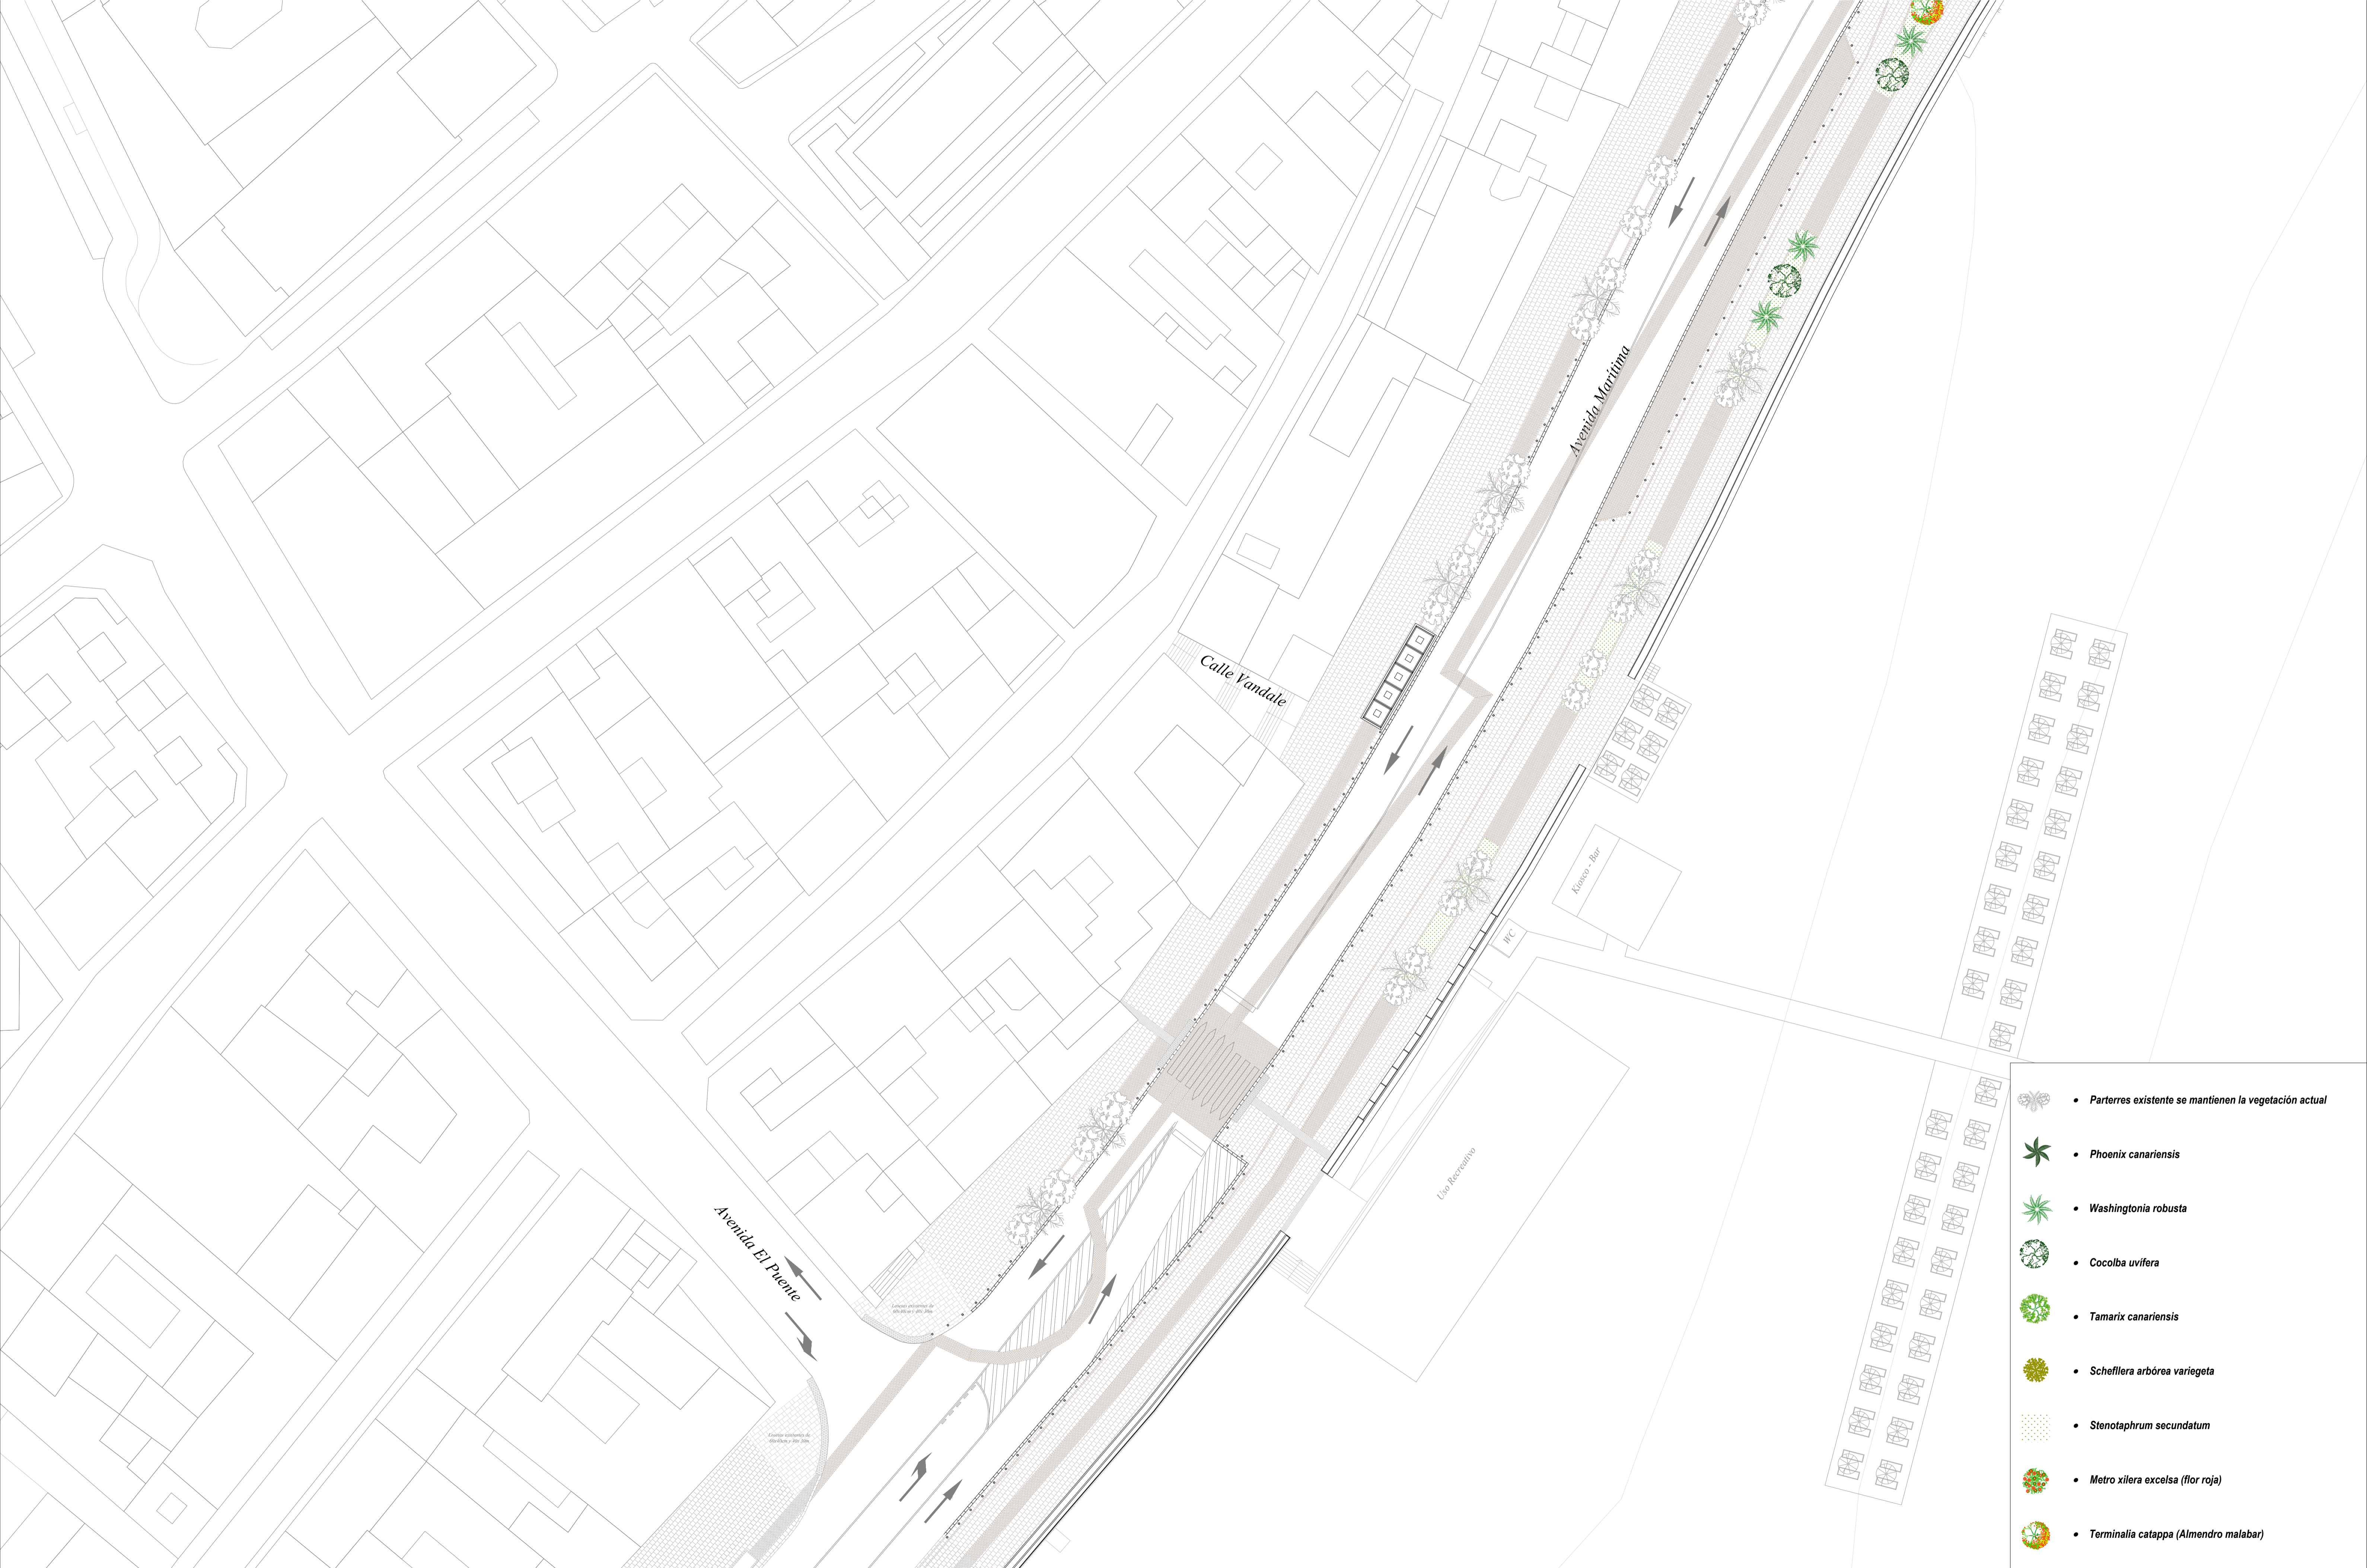


- Parterres existente se mantienen la vegetación actual
- *Phoenix canariensis*
- *Washingtonia robusta*
- *Cocolba uvífera*
- *Tamarix canariensis*
- *Schefflera arbórea variegata*
- *Stenotaphrum secundatum*
- *Metro xilera excelsa (flor roja)*
- *Terminalia catappa (Almendra malabar)*

Ámbito de Remodelación



- Parterres existente se mantienen la vegetación actual
- *Phoenix canariensis*
- *Washingtonia robusta*
- *Cocolba uvifera*
- *Tamarix canariensis*
- *Schefflera arborea variegata*
- *Stenotaphrum secundatum*
- *Metro xilera excelsa (flor roja)*
- *Terminalia catappa (Almendro malabar)*

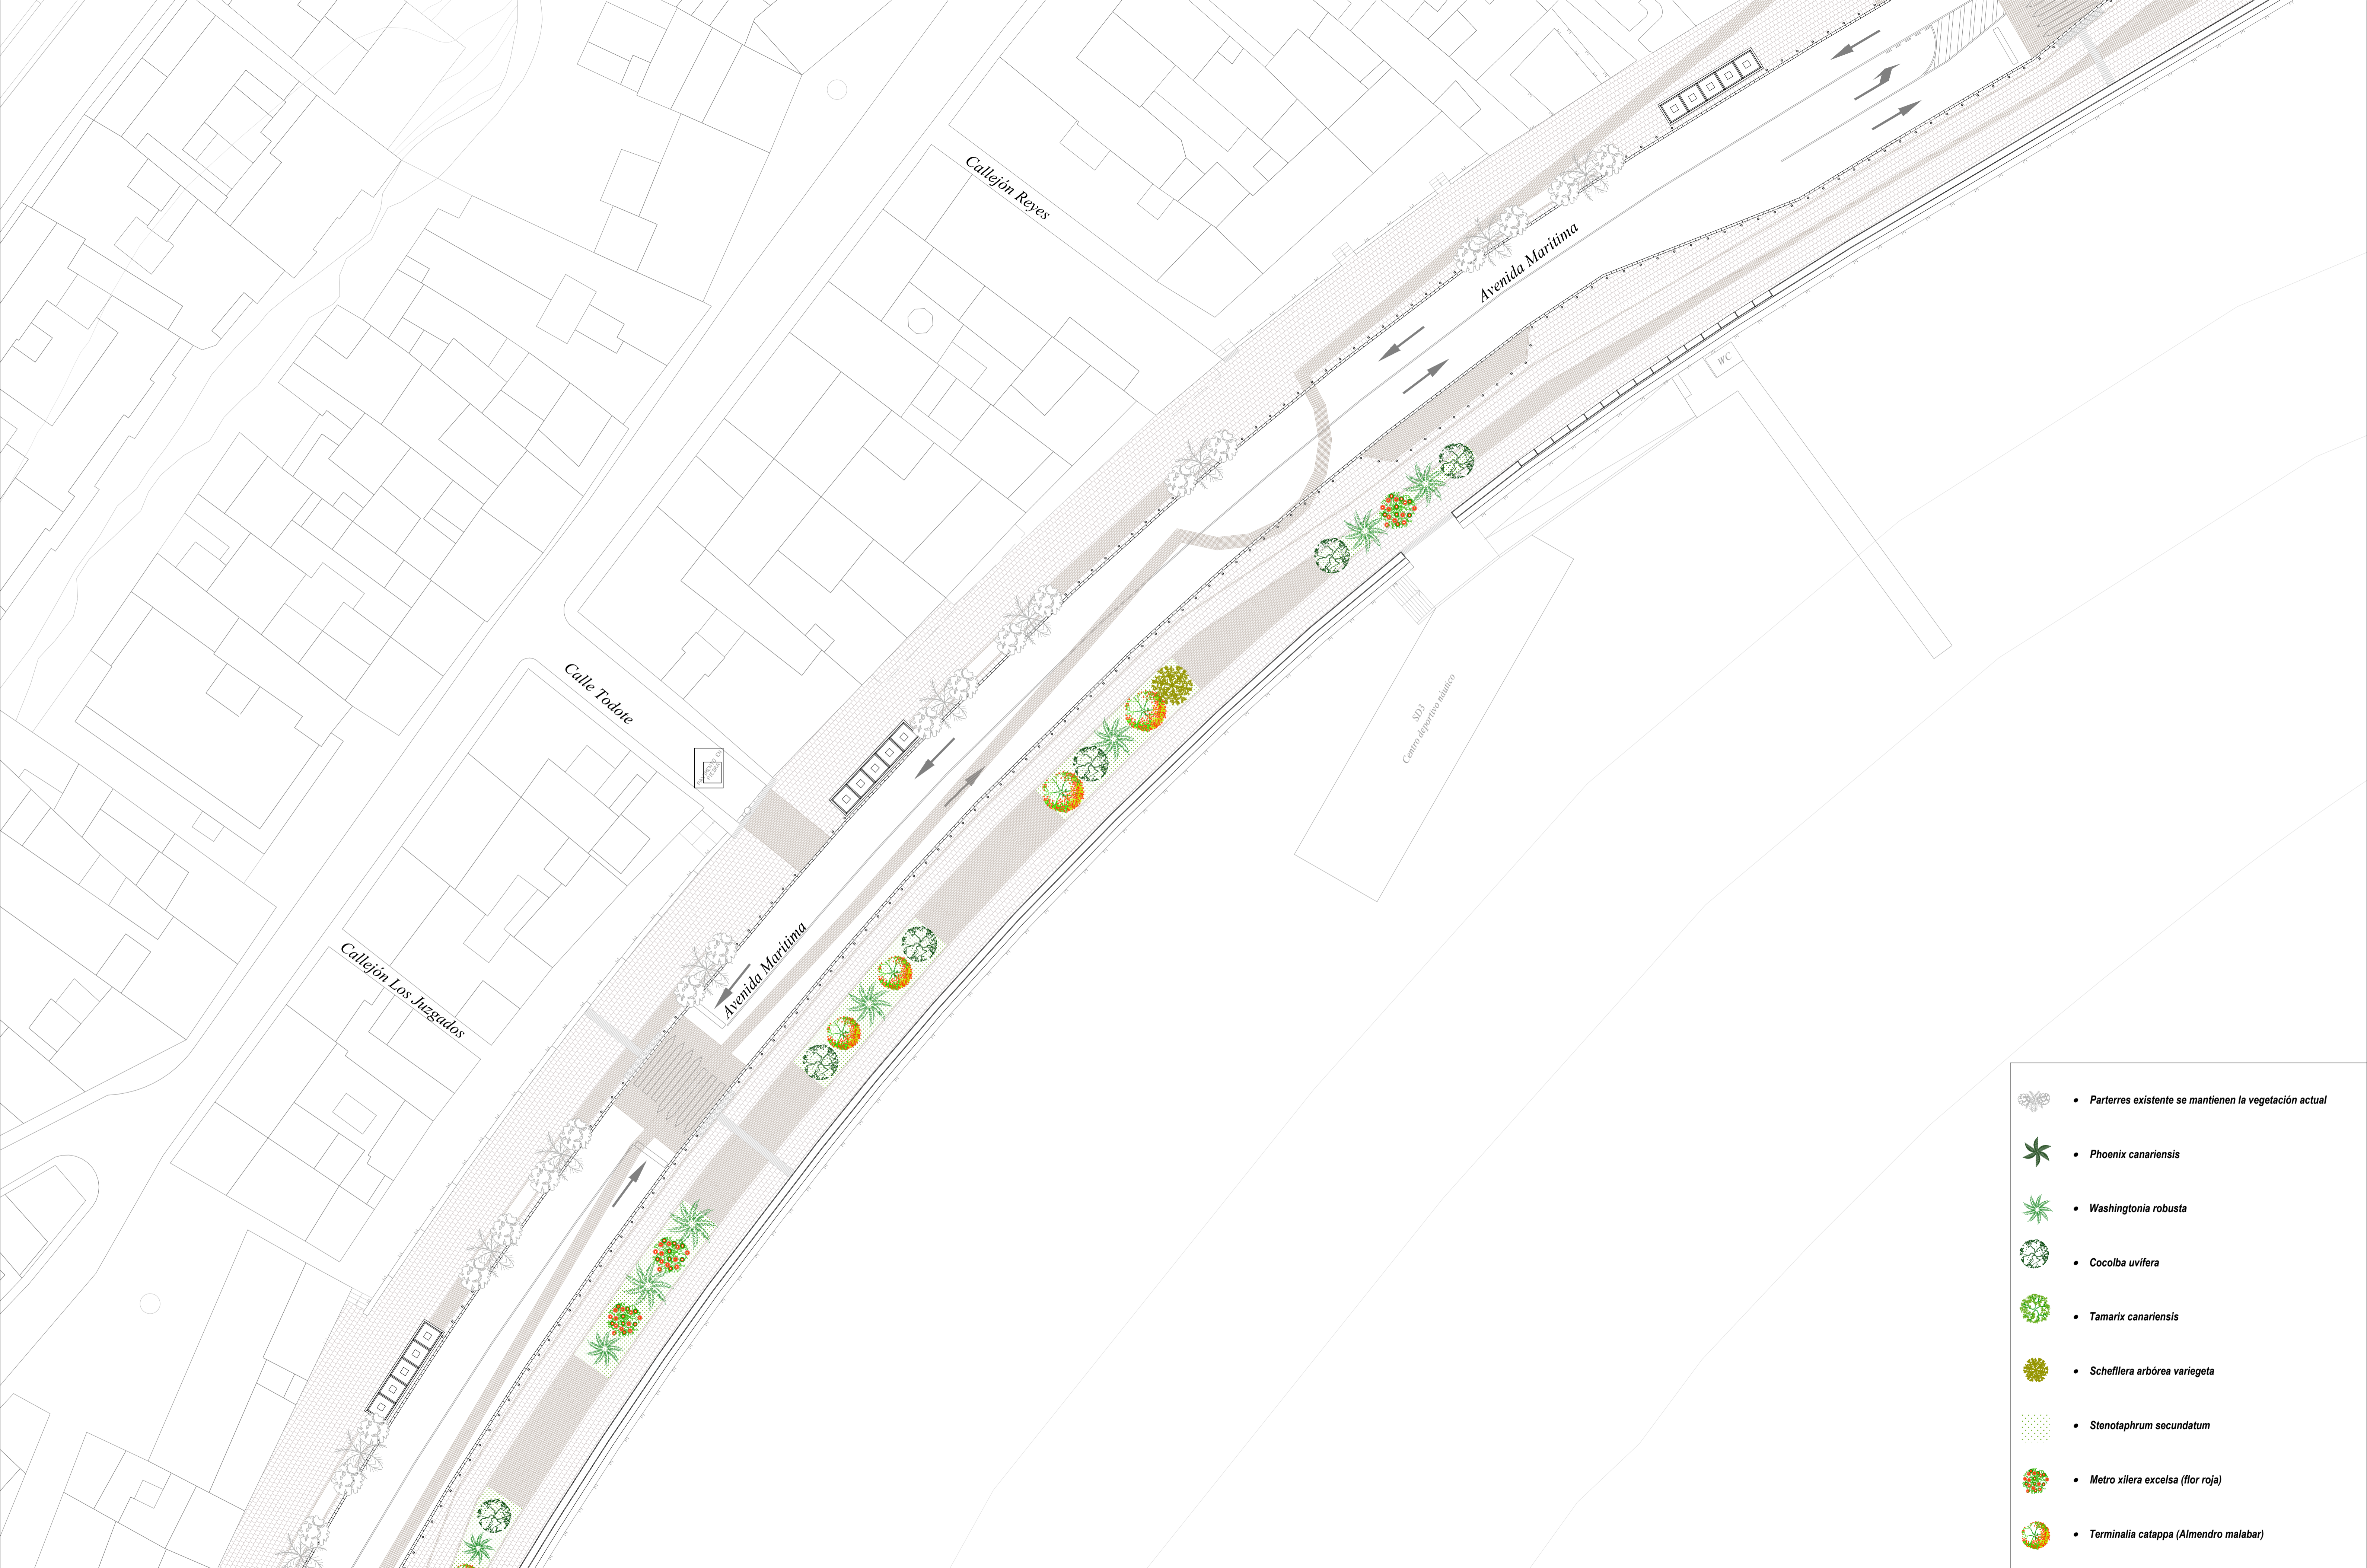

-  • Parterres existente se mantienen la vegetación actual
-  • *Phoenix canariensis*
-  • *Washingtonia robusta*
-  • *Cocolba uvifera*
-  • *Tamarix canariensis*
-  • *Schefflera arborea variegata*
-  • *Stenotaphrum secundatum*
-  • *Metro xilera excelsa (flor roja)*
-  • *Terminalia catappa (Almendro malabar)*




PROYECTO: REMODELACIÓN DE LA AVENIDA MARÍTIMA EN SANTA CRUZ DE LA PALMA (CTEDOTE – AVDA. LAS NIEVES)
 AUTOR DEL PROYECTO: GABRIEL HENRIQUEZ PEREZ ARQUITECTO REDACTOR
 JORGE HENRIQUEZ YANES ARQUITECTO COLABORADOR
 gchenriquez@coaclapalma.org Calle Virgen de La Luz 47, 38700 Santa Cruz de La Palma (+34) 922 416 410
 ghu@henriquezarquitectos.com /38700 Santa Cruz de La Palma

PLANO: ESTADO DE PROPUESTA DE VEGETACIÓN
 AUTOR DEL ENCARGO: EXCMO. DE AYUNTAMIENTO DE SANTA CRUZ DE LA PALMA

FASE: Ejecución
 FECHA: Febrero 2024
 ESCALA: 1:250
 FORMATO: DIN-A1

Nº Plano: 39.2

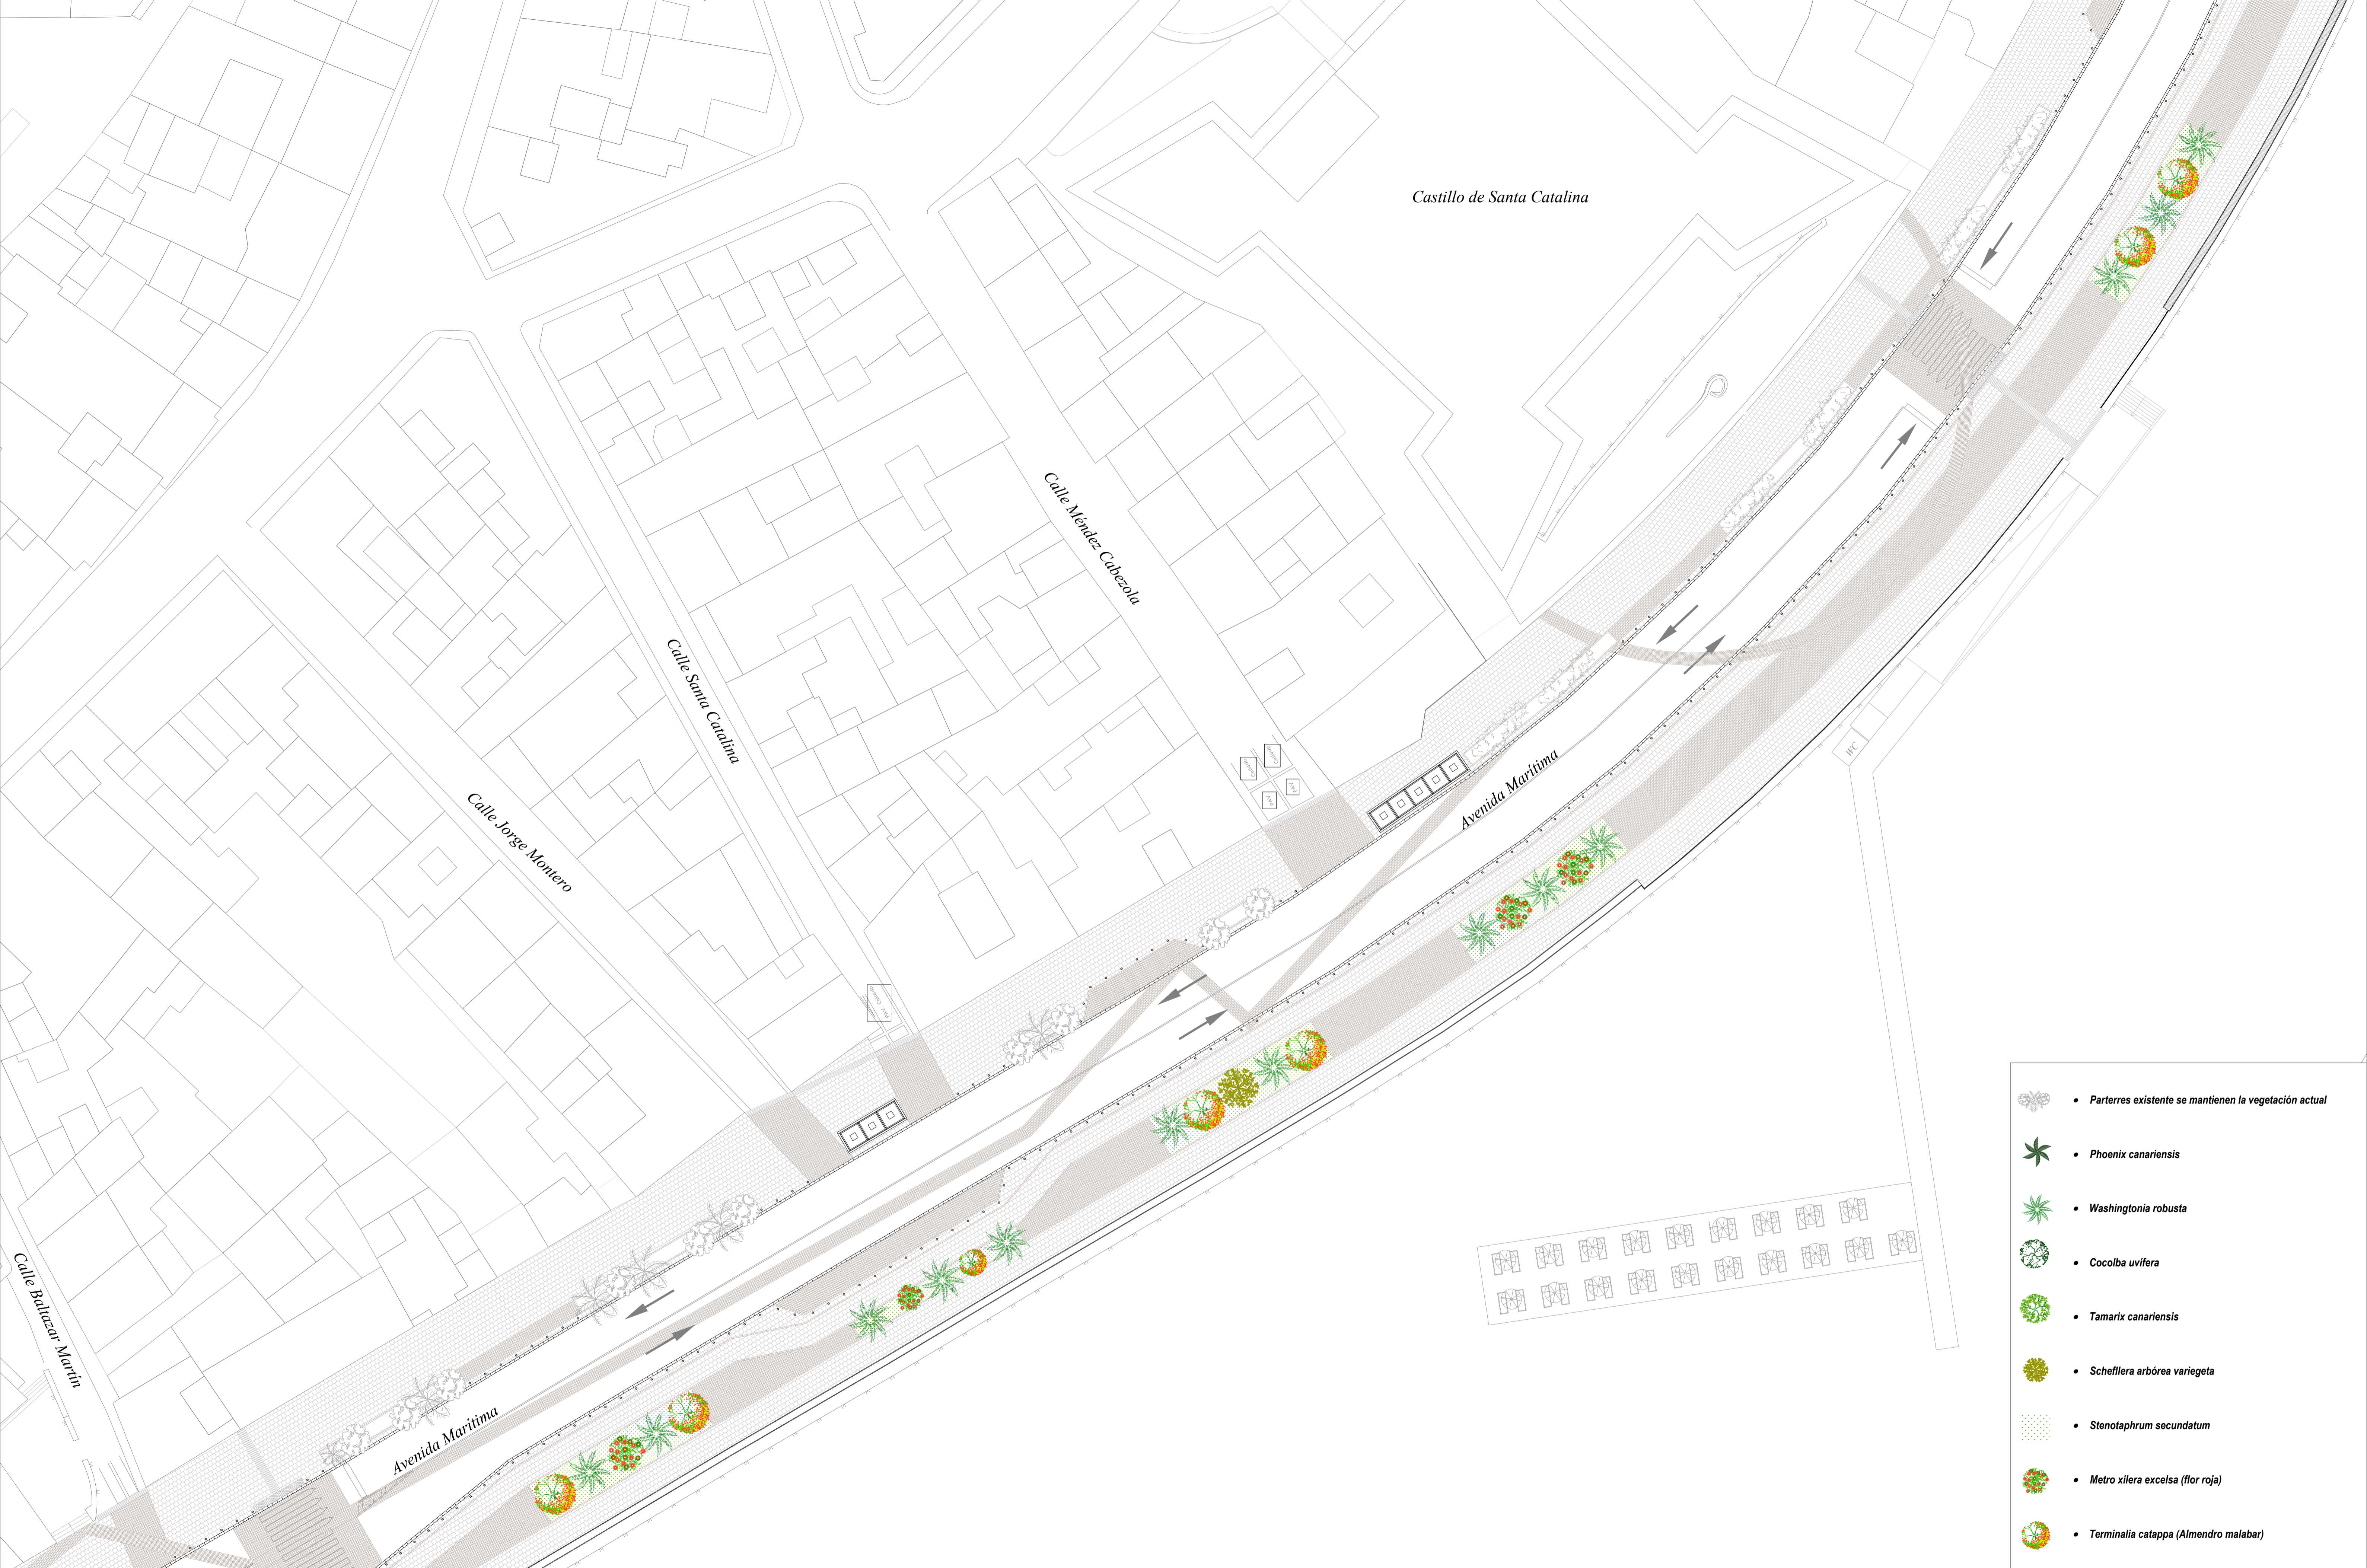

- Parterres existente se mantienen la vegetación actual
- *Phoenix canariensis*
- *Washingtonia robusta*
- *Cocolba uvifera*
- *Tamarix canariensis*
- *Schefflera arborea variegata*
- *Stenotaphrum secundatum*
- *Metro xilera excelsa (flor roja)*
- *Terminalia catappa (Almendro malabar)*



PROYECTO: REMODELACIÓN DE LA AVENIDA MARÍTIMA EN SANTA CRUZ DE LA PALMA (CTEDOTE – AVDA. LAS NIEVES)
 AUTOR DEL PROYECTO: GABRIEL HENRIQUEZ PEREZ ARQUITECTO REDACTOR
 JORGE HENRIQUEZ YANES ARQUITECTO COLABORADOR
 ghenriquez@coaclapalma.org Calle Virgen de La Luz 47, 38700 Santa Cruz de La Palma (+34) 922 416 410
 ghh@henriquezarquitectos.com

PLANO: ESTADO DE PROPUESTA DE VEGETACIÓN
 AUTOR DEL ENCARGO: EXCMO. DE AYUNTAMIENTO DE SANTA CRUZ DE LA PALMA

FASE: Ejecución
 FECHA: Febrero 2024
 ESCALA: 1:250
 FORMATO: DIN-A1

Nº Plano: 39.3



-  • Parterres existente se mantienen la vegetación actual
-  • *Phoenix canariensis*
-  • *Washingtonia robusta*
-  • *Cocolba uvifera*
-  • *Tamarix canariensis*
-  • *Schefflera arborea variegata*
-  • *Stenotaphrum secundatum*
-  • *Metro xilera excelsa (flor roja)*
-  • *Terminalia catappa (Almendro malabar)*