





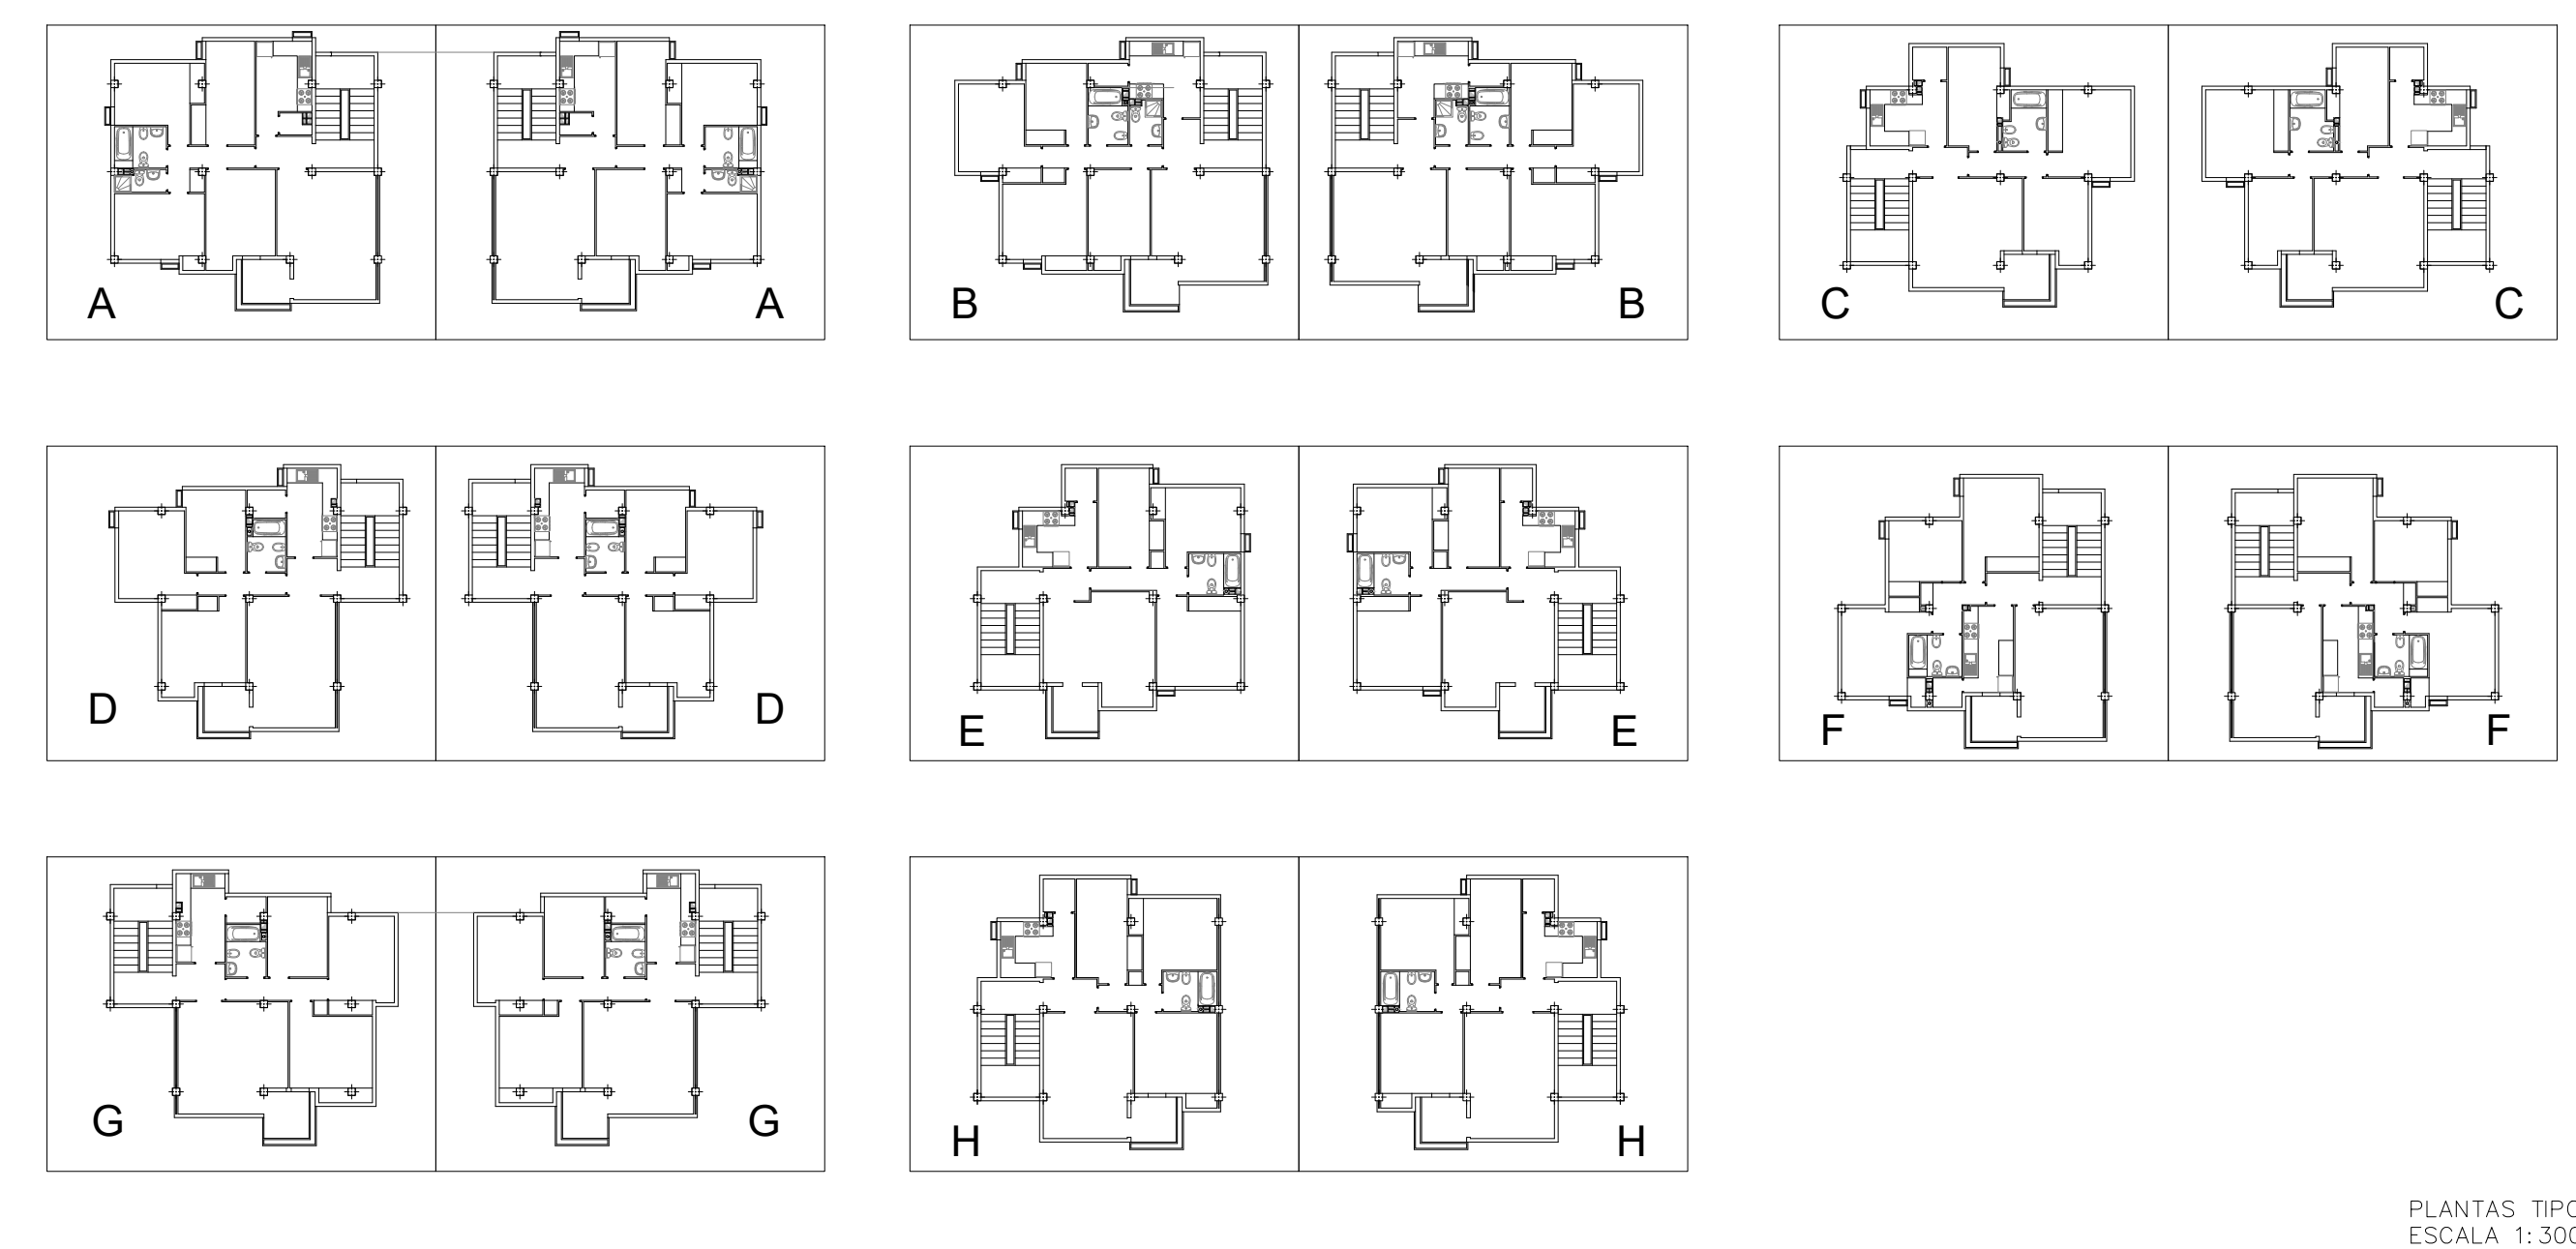

PROYECTO BÁSICO Y DE EJECUCIÓN DE
RECUPERACIÓN Y RENOVACIÓN URBANA
(ARRU) FASE 2.URBANIZACIÓN BENAHOARE
PROMOTOR: Excmo. Ayto. de Santa Cruz de La Palma
UBICACIÓN: Urb. Benaoare - Parcela A.
PLANO: ESTADO ACTUAL. PLANIMETRÍA PLANTA TIPO

Escala: 1/250
Fecha: Mayo 2022
Formato: A-1

Arquitectos: Jorge Sastre Segura
David Pérez Barrera
Arquitectos Técnicos: María Belén Rodríguez Rodríguez
Ing. Industriales: Alberto De Paz Bethencourt
Adán Piñero Rodríguez