


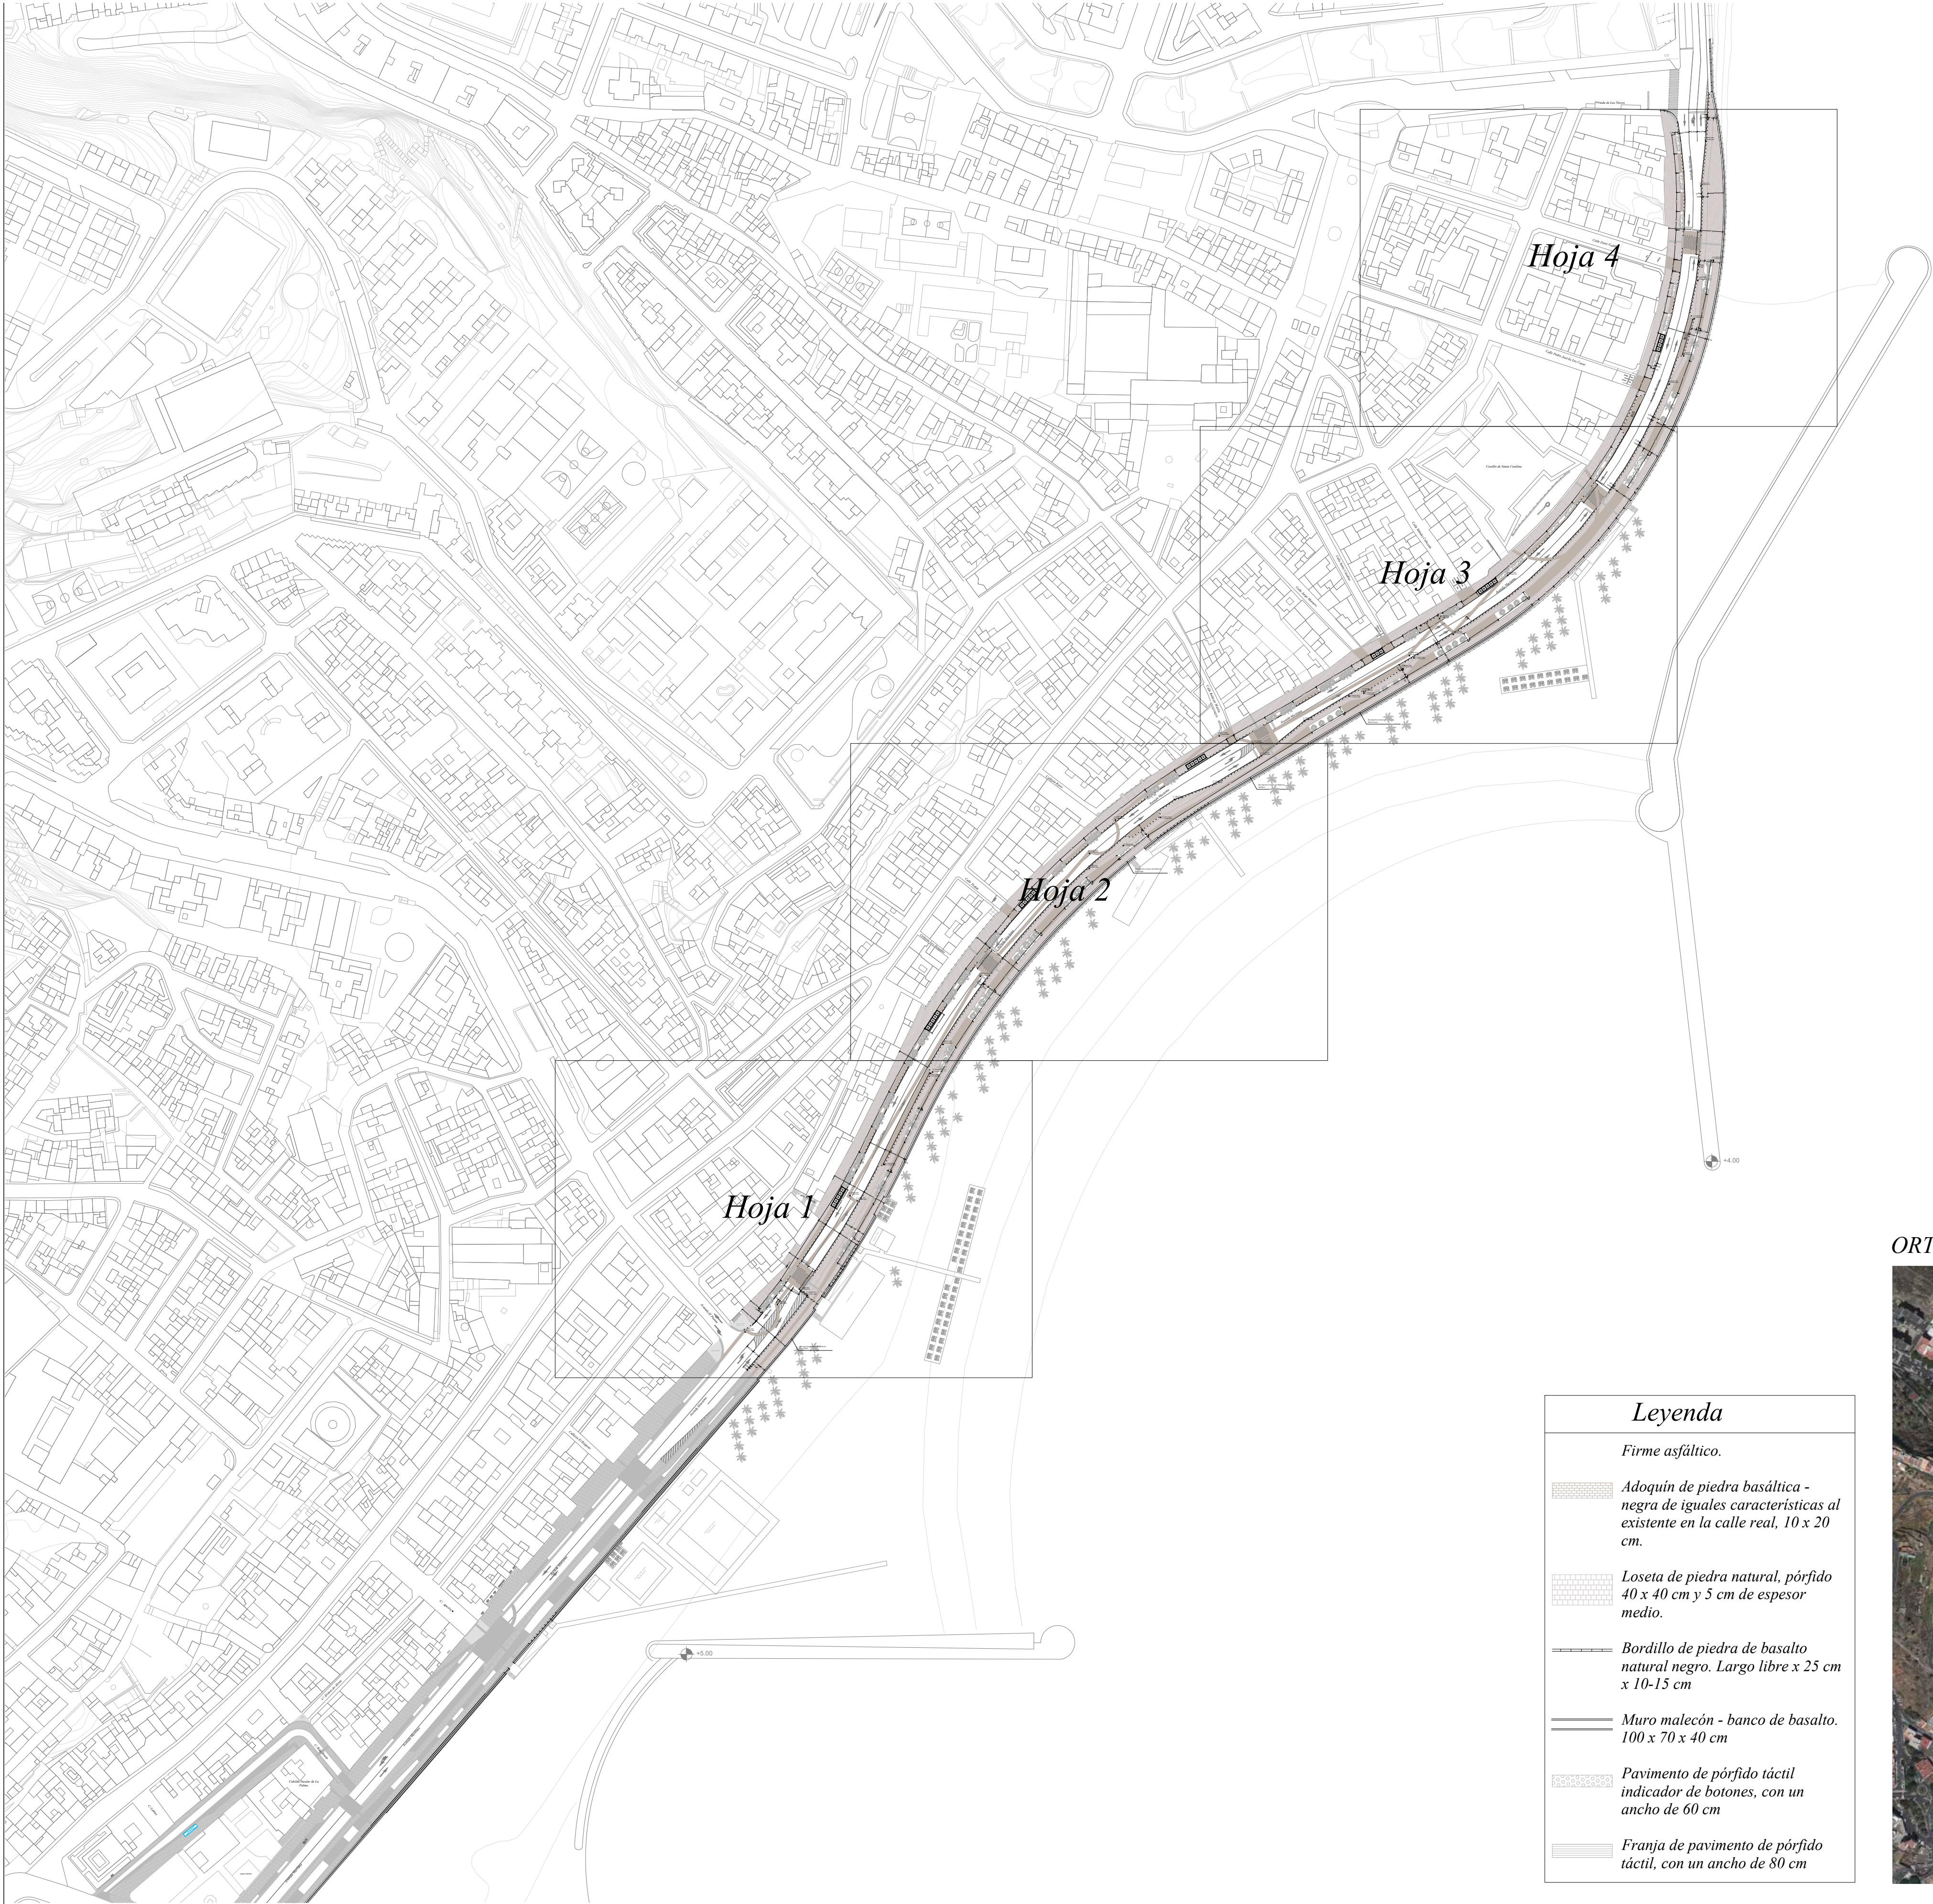

ORTOFOTO S/C DE LA PALMA



Leyenda

Firme asfáltico.



Adoquín de piedra basáltica - negra de iguales características al existente en la calle real, 10 x 20 cm.



Loseta de piedra natural, pórfido 40 x 40 cm y 5 cm de espesor medio.



Bordillo de piedra de basalto natural negro. Largo libre x 25 cm x 10-15 cm



Muro malecón - banco de basalto. 100 x 70 x 40 cm



Pavimento de pórfido táctil indicador de botones, con un ancho de 60 cm



Franja de pavimento de pórfido táctil, con un ancho de 80 cm



PROYECTO: PROYECTO DE URBANIZACION AVENIDA MARITIMA FASE 2 (PLAZA DE LA CONSTITUCIÓN - AVENIDA DE LAS NIEVES).
PROYECTO DE EJECUCIÓN DEL PROYECTO DE URBANIZACION DE LA SUBFASE 2.2 (AVENIDA EL PUENTE - AVENIDA LAS NIEVES).

AUTOR DEL PROYECTO:

GABRIEL HENRIQUEZ PEREZ

JORGE HENRIQUEZ YANES

gehenriquez@coaciapalma.org

gh@henriquezarquitectos.com

ARQUITECTO REDACTOR

ARQUITECTO COLABORADOR

Calle Virgen de La Luz 47,

/38700 Santa Cruz de La Palma

(+34) 922 416 410

PLANO: ACOTADO DE LA PROPUESTA DE URBANIZACIÓN

AUTOR DEL ENCARGO:

EXCMO. DE AYUNTAMIENTO DE SANTA CRUZ DE LA PALMA

FASE:

FECHA:

Ejecución

Febrero 2021

ESCALA:

1:1.500

FORMATO:

DIN-A1

HENRIQUEZ

EZ PEREZ

GABRIEL

EMERIO

4216436

9X

Nº Plano:


26

Firmado por: GABRIEL EMERIO HENRIQUEZ PEREZ - Firma Externa
GABRIEL EMERIO HENRIQUEZ PEREZ - Firma Externa
GABRIEL EMERIO HENRIQUEZ PEREZ - Firma Externa
GABRIEL EMERIO HENRIQUEZ PEREZ - Firma Externa
GABRIEL EMERIO HENRIQUEZ PEREZ - Firma Externa

Nº expediente administrativo: 2022-006113 Código Seguro de Verificación (CSV): 536E3D547E5A890C3F8ED96A8FA7D7D6
Comprobación CSV: <http://sede.santacruzdelapalma.es/publico/verificadorCSV?CSV=536E3D547E5A890C3F8ED96A8FA7D7D6>

Fecha: 12-02-2021 09:39:21
Fecha: 12-02-2021 09:39:45
Fecha: 12-02-2021 09:40:00
Fecha: 12-02-2021 09:40:17
Fecha: 12-02-2021 09:40:37



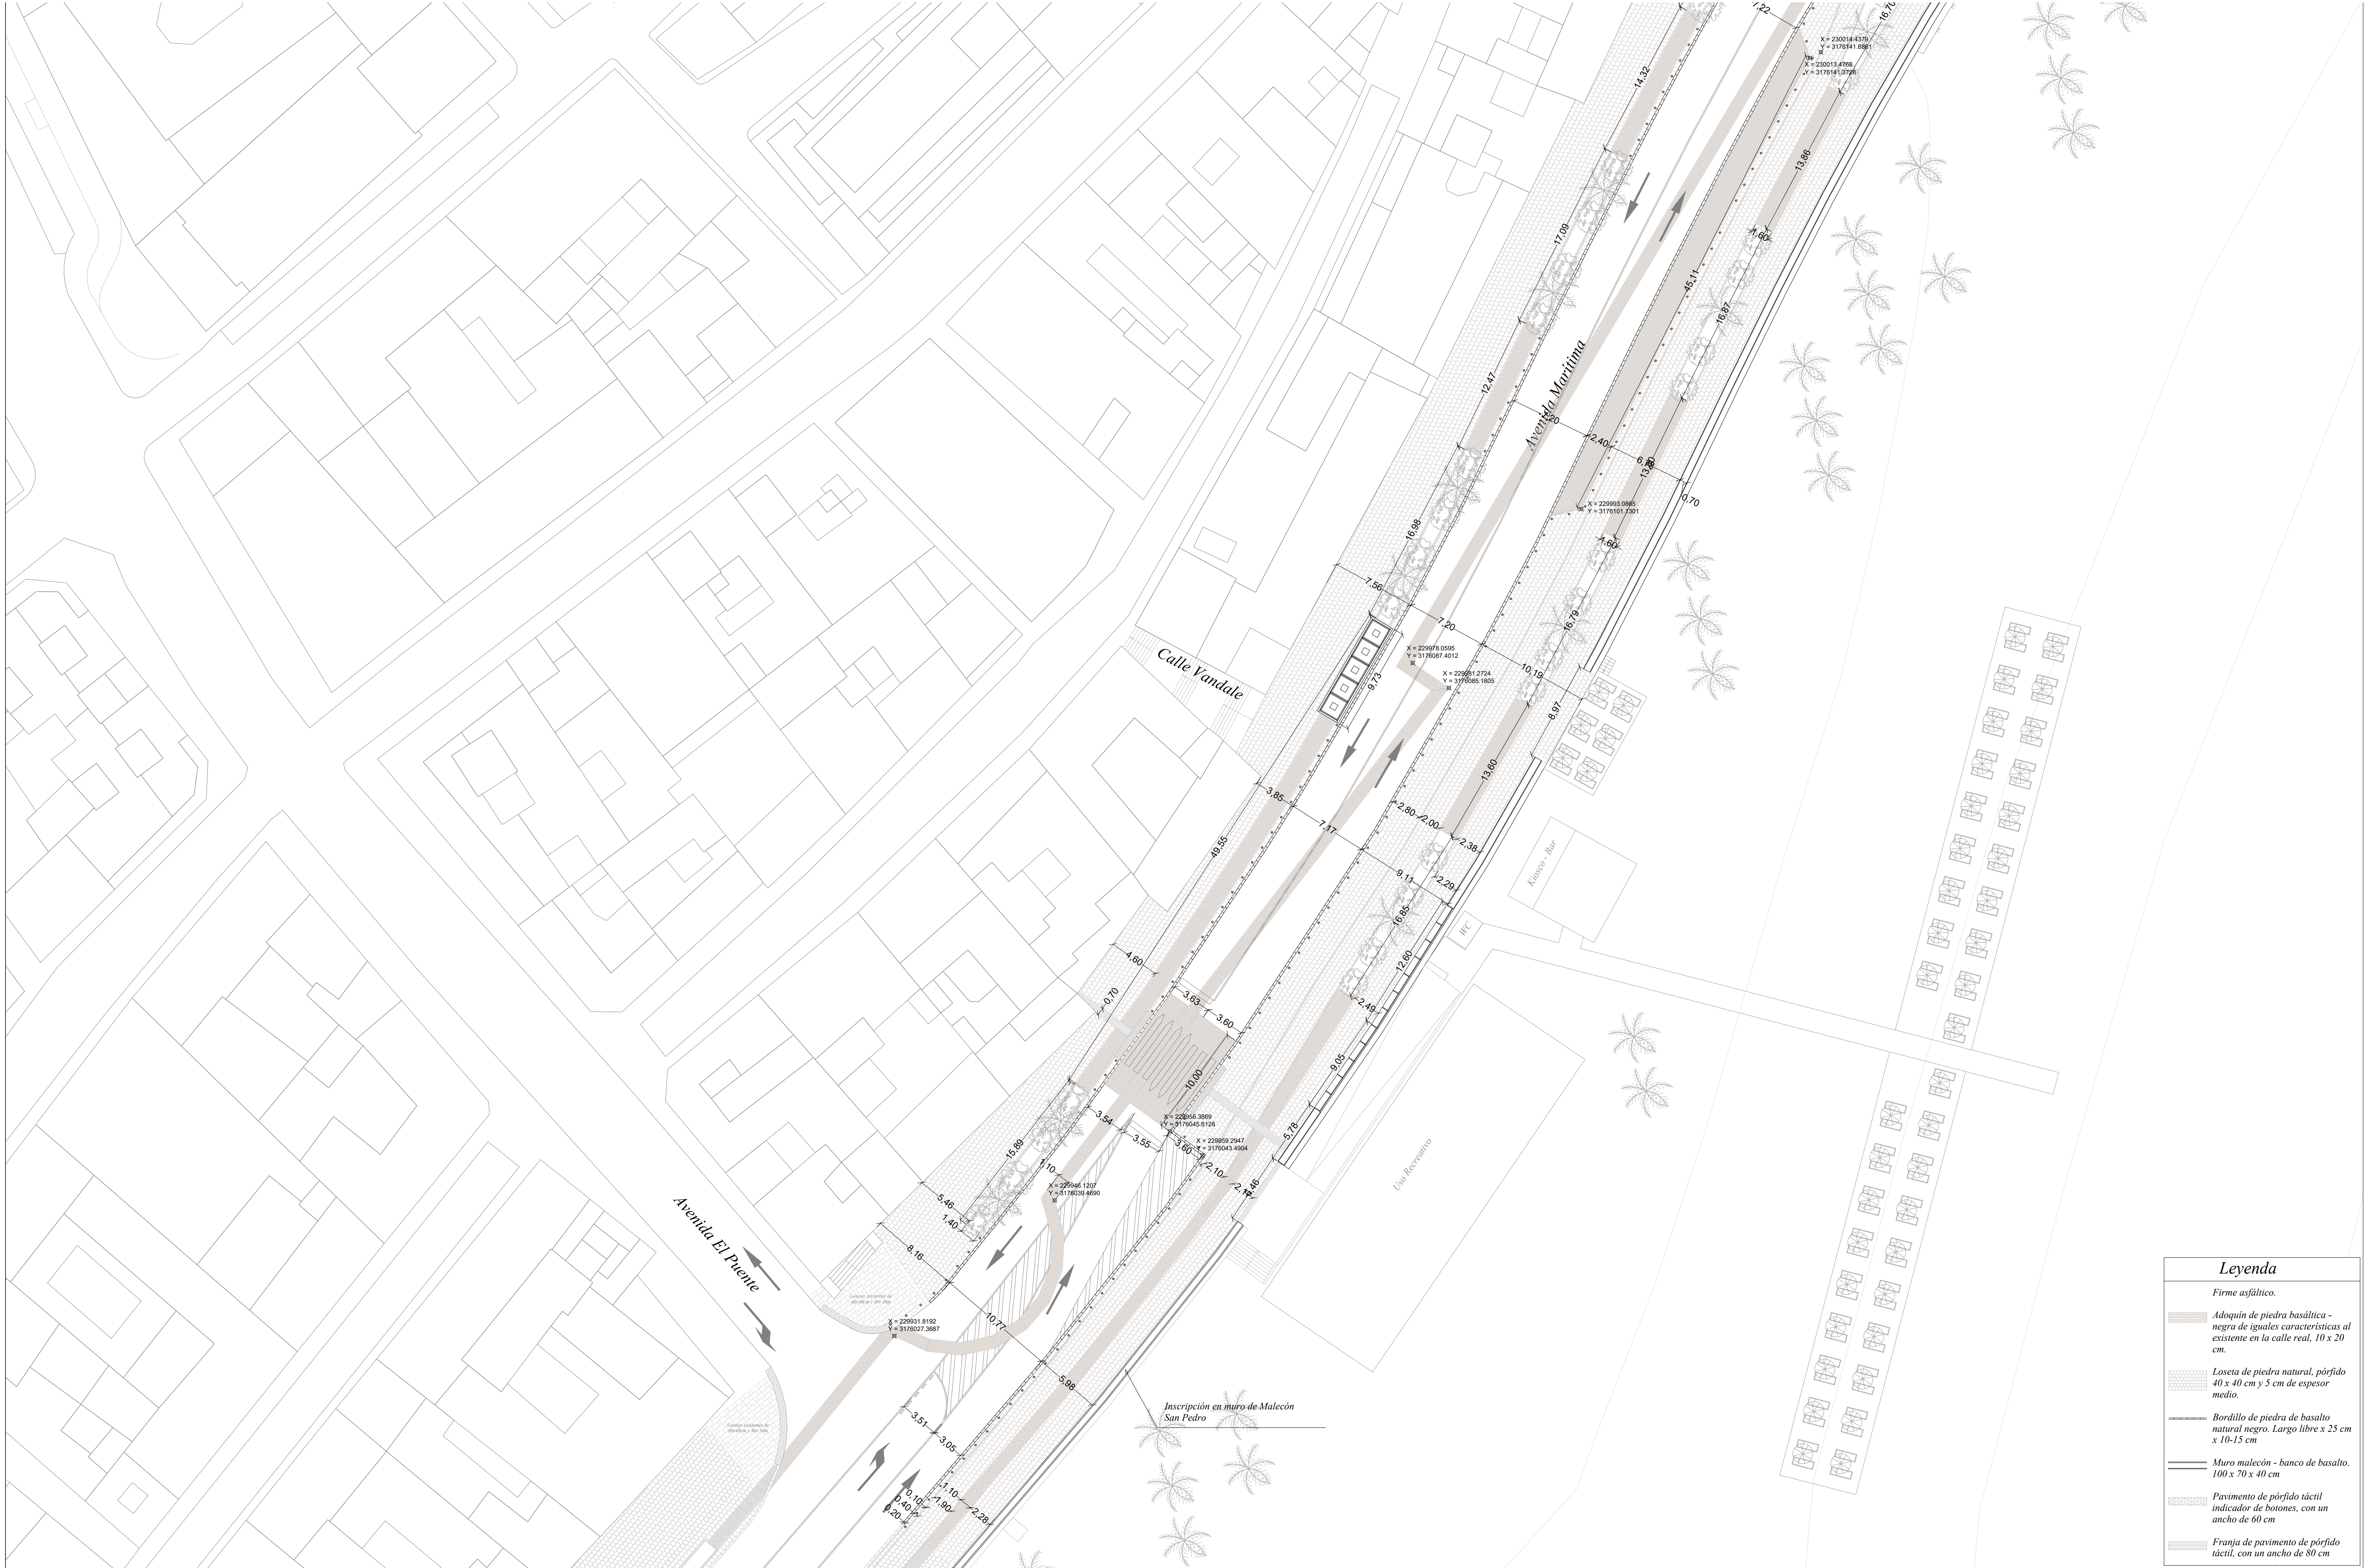


Leyenda	
Firme asfáltico.	
	Adoquín de piedra basáltica - negra de iguales características al existente en la calle real, 10 x 20 cm.
	Loseta de piedra natural, pórfido 40 x 40 cm y 5 cm de espesor medio.
	Bordillo de piedra de basalto natural negro. Largo libre x 25 cm x 10-15 cm
	Muro malecón - banco de basalto. 100 x 70 x 40 cm
	Pavimento de pórfido táctil indicador de botones, con un ancho de 60 cm
	Franja de pavimento de pórfido táctil, con un ancho de 80 cm

PROYECTO: PROYECTO DE URBANIZACIÓN AVENIDA MARITIMA FASE 2 (PLAZA DE LA CONSTITUCIÓN - AVENIDA DE LAS NIEVES). PROYECTO DE EJECUCIÓN DEL PROYECTO DE URBANIZACIÓN DE LA SUBFASE 2.2 (AVENIDA EL PUENTE - AVENIDA LAS NIEVES).				PLANO: ACOTADO DE LA PROPUESTA DE URBANIZACIÓN		FASE: Ejecución	Nº Plano: 26.1
AUTOR DEL PROYECTO: GABRIEL HENRIQUEZ PEREZ ARQUITECTO REDACTOR				AUTOR DEL ENCARGO: EXCMO. DE AYUNTAMIENTO DE SANTA CRUZ DE LA PALMA		FECHA: Febrero 2021	
JORGE HENRIQUEZ YANES ARQUITECTO COLABORADOR				gehenriquez@coaciapalma.org Calle Virgen de La Luz 47, (+34) 922 416 410		ESCALA: 1:250	
gh@henriquezarquitectos.com /38700 Santa Cruz de La Palma				FORMATO: DIN-A1		FORMATO: DIN-A1	

Firmado por: GABRIEL EMERIO HENRIQUEZ PEREZ - Firma Externa El presente documento es copia de su original, del que es autor el ARQUITECTO: GABRIEL HENRIQUEZ PEREZ, S.L.P. Su utilización total o parcial, así como cualquier reproducción o copia a terceros, requerirá la previa autorización expresa de su autor, quedando en todo caso prohibida cualquier modificación unilateral del mismo.			
Nº expediente administrativo: 2022-006113 Código Seguro de Verificación (CSV): 536E3D547E5A890C3F8ED596A8FA7D76 Comprobación CSV: http://sede.santacruzdepalma.es/publico/vercomprobante/536E3D547E5A890C3F8ED596A8FA7D76				Fecha de emisión de esta copia: 27-09-2022 13:44:07			



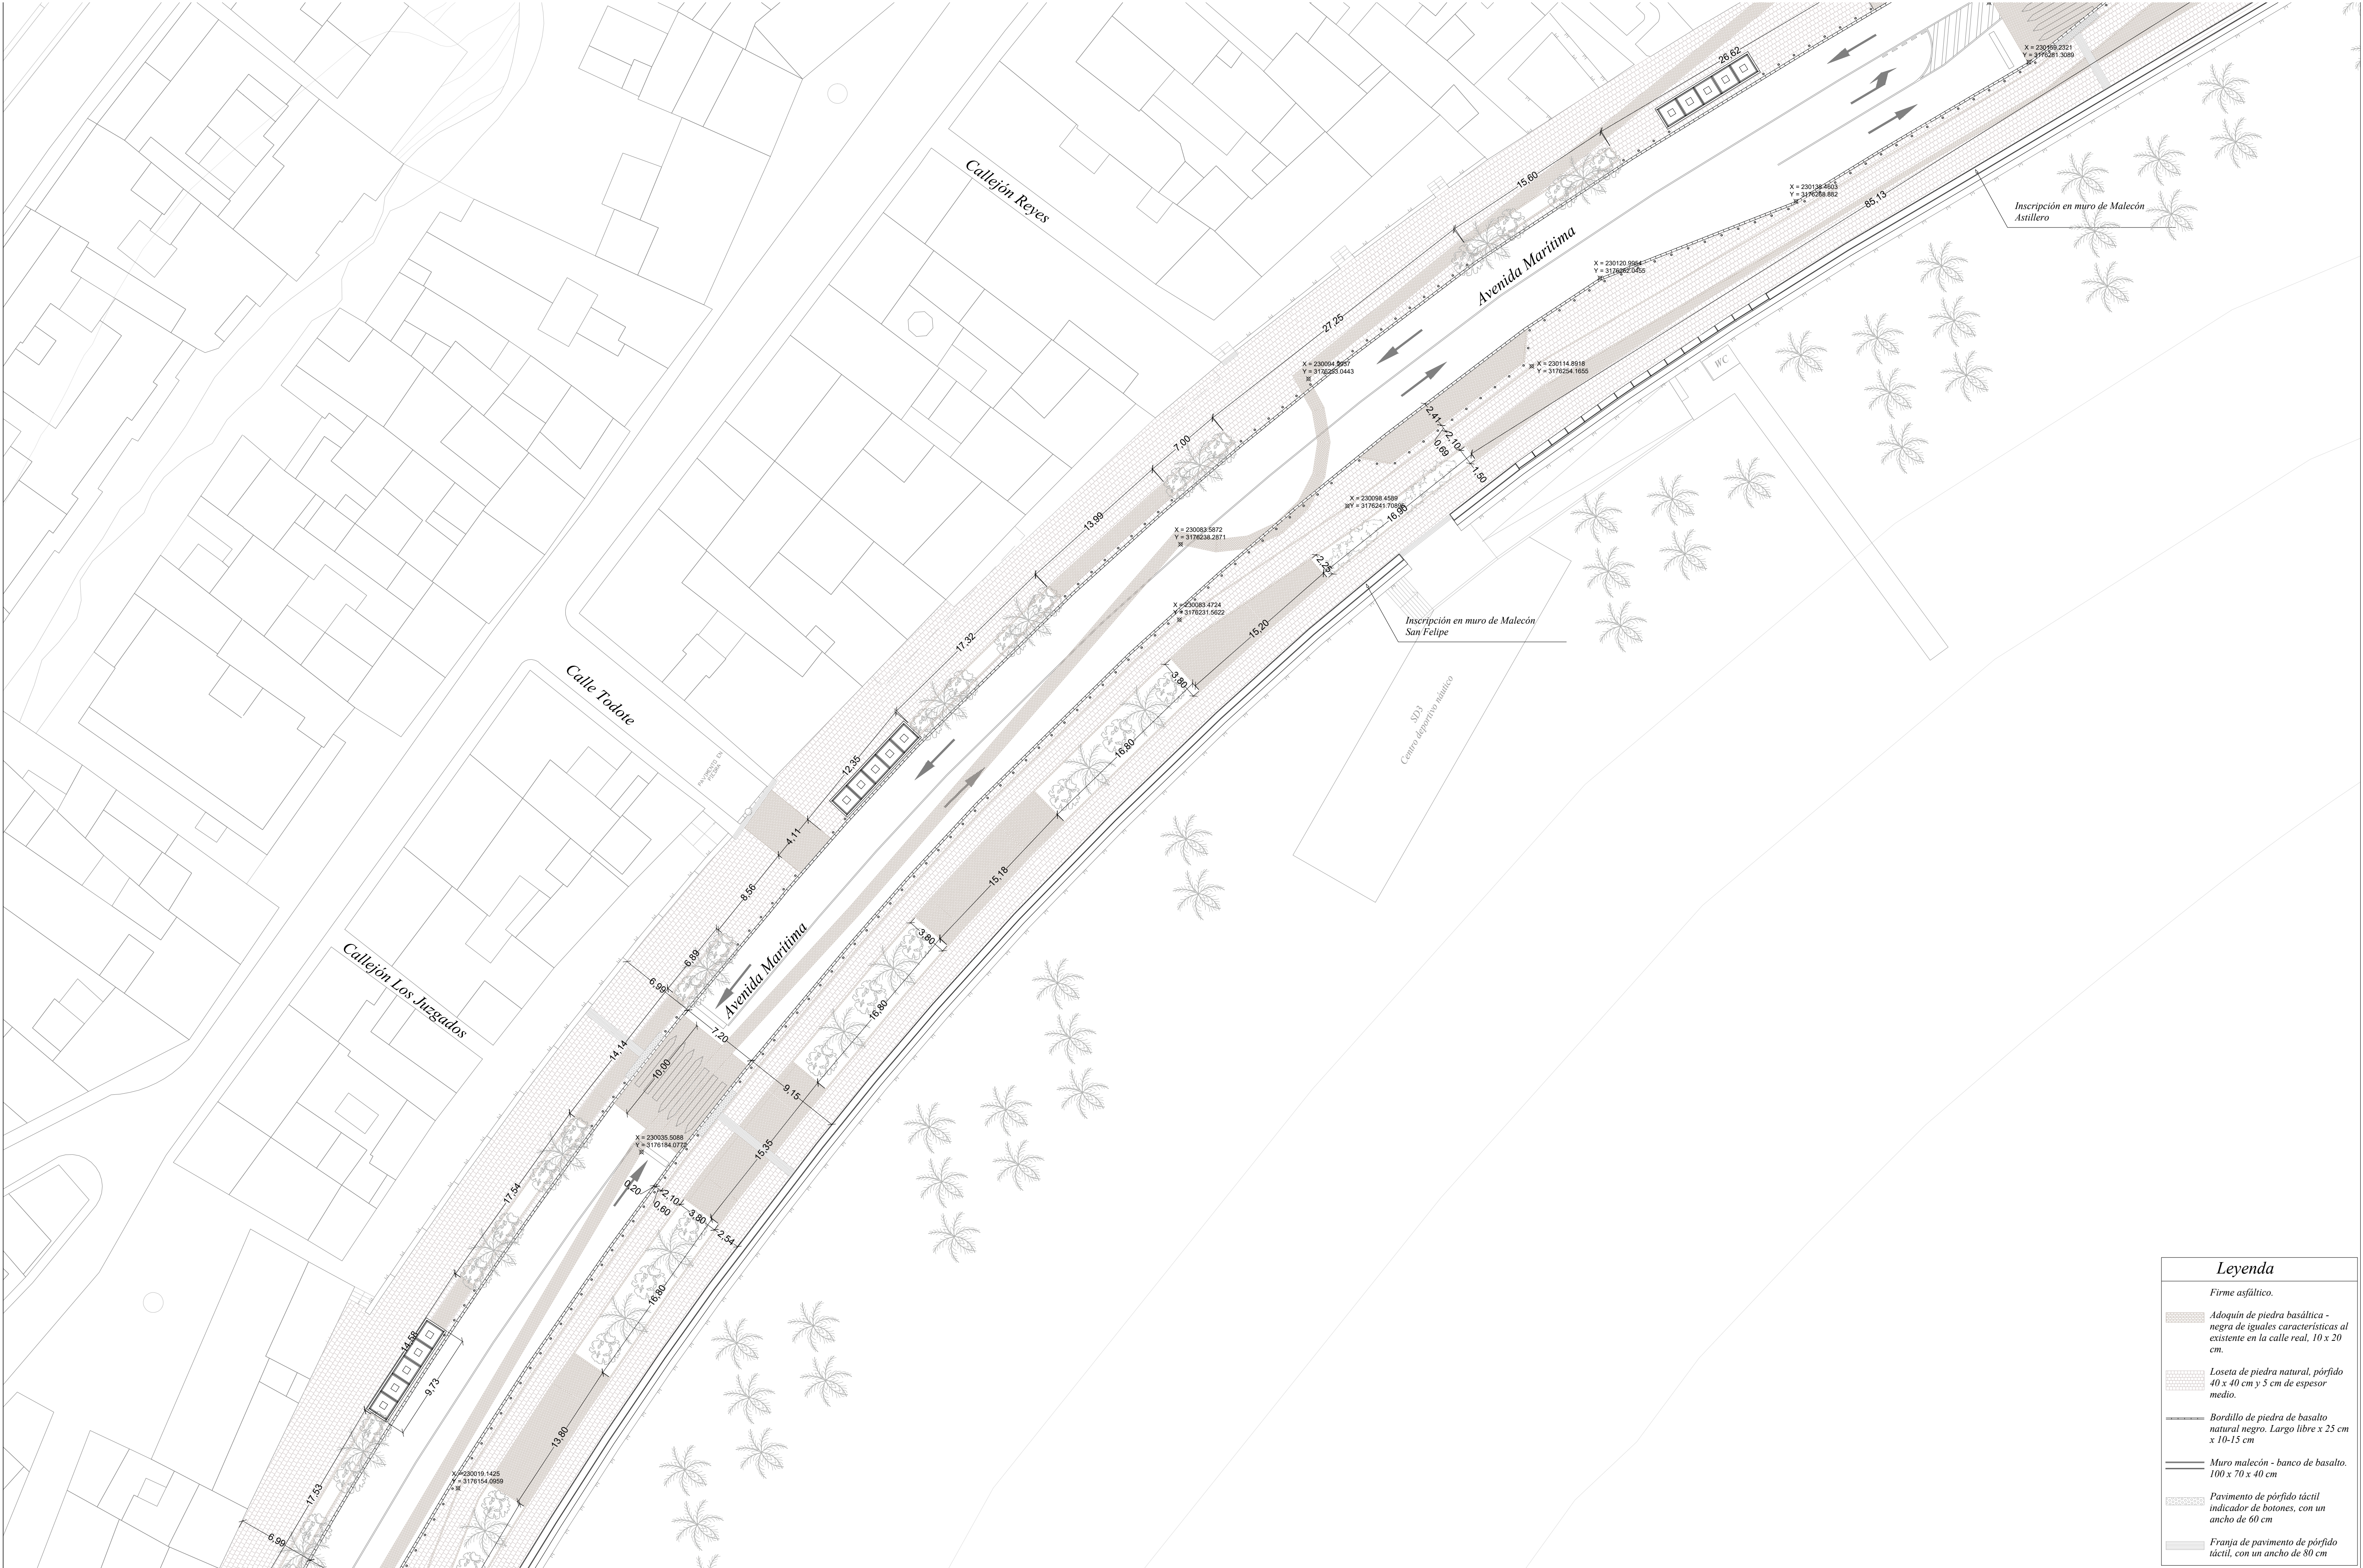

Leyenda

Firme asfáltico.

Adoquín de piedra basáltica - negra de iguales características al existente en la calle real, 10 x 20 cm.

Loseta de piedra natural, pórfido 40 x 40 cm y 5 cm de espesor medio.

Bordillo de piedra de basalto natural negro. Largo libre x 25 cm x 10-15 cm

Muro malecón - banco de basalto. 100 x 70 x 40 cm

Pavimento de pórfido táctil indicador de botones, con un ancho de 60 cm

Franja de pavimento de pórfido táctil, con un ancho de 80 cm



PROYECTO: PROYECTO DE URBANIZACIÓN AVENIDA MARITIMA FASE 2 (PLAZA DE LA CONSTITUCIÓN - AVENIDA DE LAS NIEVES).
PROYECTO DE EJECUCIÓN DEL PROYECTO DE URBANIZACIÓN DE LA SUBFASE 2.2 (AVENIDA EL PUENTE - AVENIDA LAS NIEVES).

AUTOR DEL PROYECTO: GABRIEL HENRIQUEZ PEREZ
ARQUITECTO REDACTOR

JORGE HENRIQUEZ YANES
ARQUITECTO COLABORADOR

gehenriquez@coaciapalma.org
gh@henriquezarquitectos.com
Calle Virgen de La Luz 47,
(+34) 922 416 410

PLANO: ACOTADO DE LA PROPUESTA DE URBANIZACIÓN

AUTOR DEL ENCARGO: EXCMO. DE AYUNTAMIENTO DE SANTA CRUZ DE LA PALMA


FASE: Ejecución
FECHA: Febrero 2021
ESCALA: 1:250
FORMATO: DIN-A1

HENRIQUEZ PEREZ
GABRIEL
EMERIO
4216430
9X

Nº Plano:
26.2

Firmado por: GABRIEL EMERIO HENRIQUEZ PEREZ - Firma Externa
GABRIEL EMERIO HENRIQUEZ PEREZ - Firma Externa
GABRIEL EMERIO HENRIQUEZ PEREZ - Firma Externa
GABRIEL EMERIO HENRIQUEZ PEREZ - Firma Externa

Fecha: 12-02-2021 09:39:21
Fecha: 12-02-2021 09:39:40
Fecha: 12-02-2021 09:40:00
Fecha: 12-02-2021 09:40:17
Fecha: 12-02-2021 09:40:37

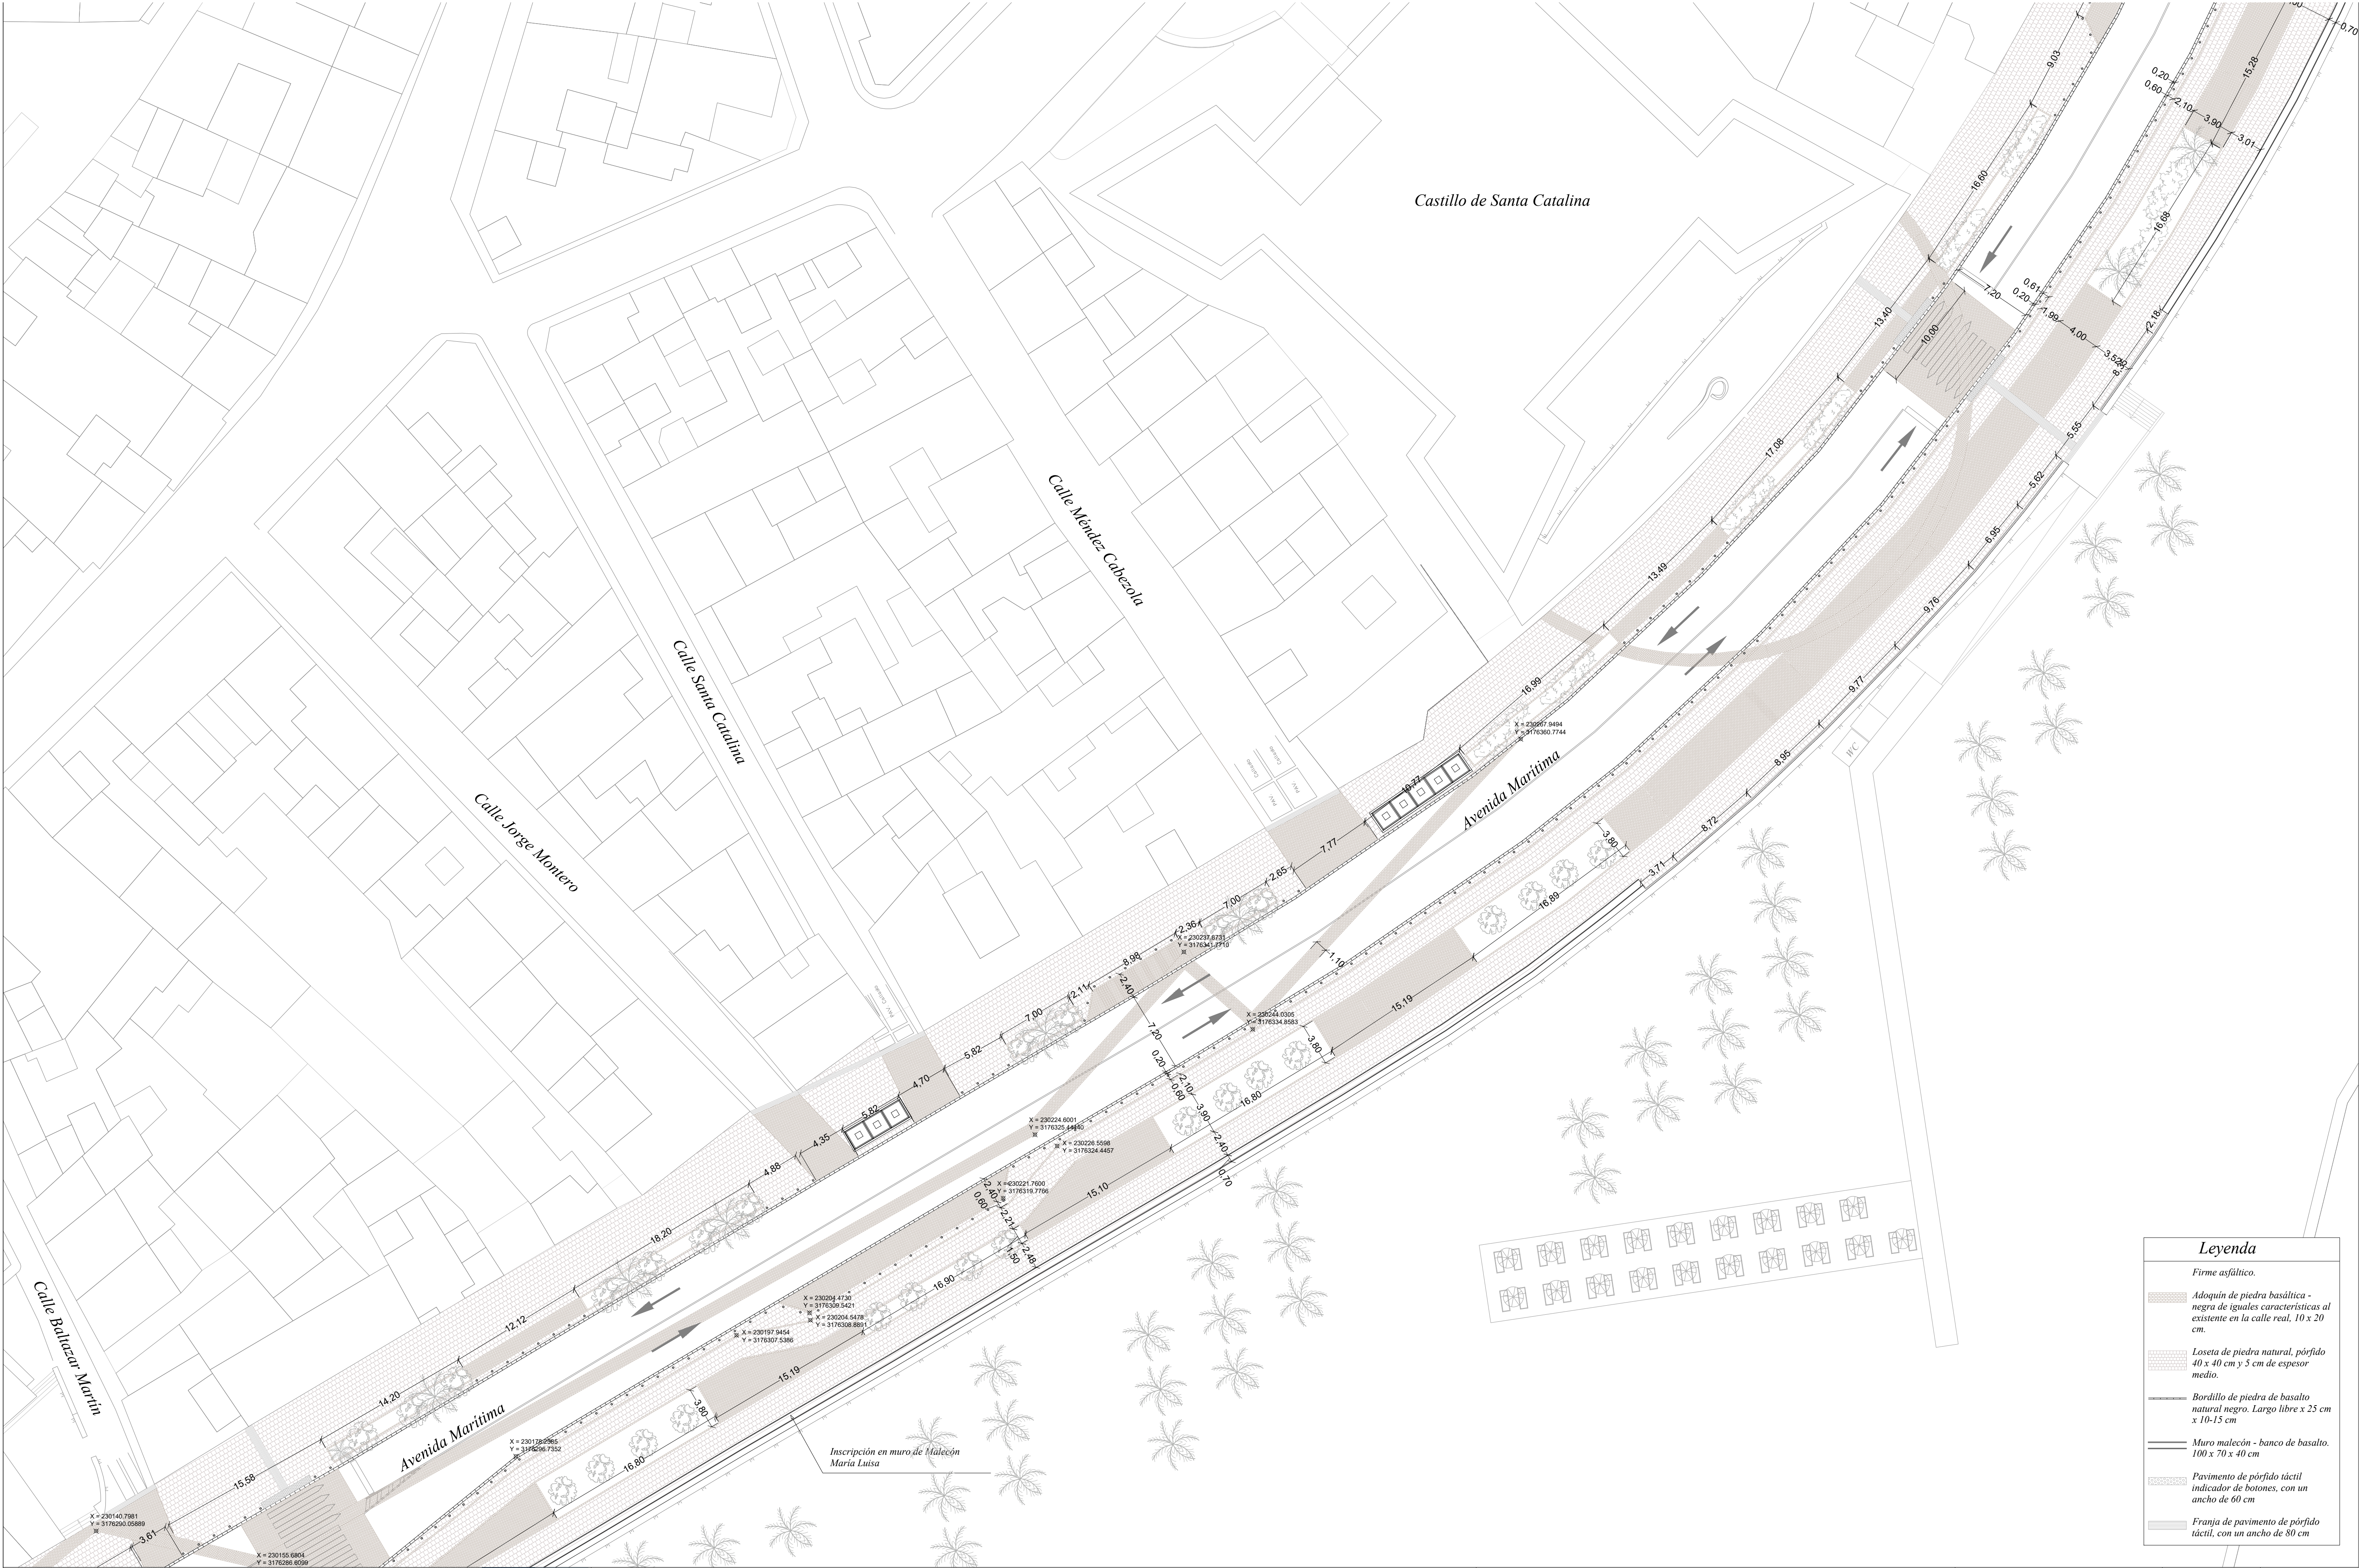

Leyenda

Firme asfáltico.

Adoquín de piedra basáltica - negra de iguales características al existente en la calle real, 10 x 20 cm.

Loseta de piedra natural, pórfido 40 x 40 cm y 5 cm de espesor medio.

Bordillo de piedra de basalto natural negro. Largo libre x 25 cm x 10-15 cm


Muro malecón - banco de basalto. 100 x 70 x 40 cm

Pavimento de pórfido táctil indicador de botones, con un ancho de 60 cm

Franja de pavimento de pórfido táctil, con un ancho de 80 cm

PROYECTO: PROYECTO DE URBANIZACION AVENIDA MARITIMA FASE 2 (PLAZA DE LA CONSTITUCIÓN - AVENIDA DE LAS NIEVES). PROYECTO DE EJECUCIÓN DEL PROYECTO DE URBANIZACION DE LA SUBFASE 2.2 (AVENIDA EL PUENTE - AVENIDA LAS NIEVES).				PLANO: ACOTADO DE LA PROPUESTA DE URBANIZACIÓN	FASE: Ejecución FECHA: Febrero 2021	HENRIQUEZ PEREZ GABRIEL EMERIO - 42164369X	Nº Plano:	
AUTOR DEL PROYECTO: GABRIEL HENRIQUEZ PEREZ ARQUITECTO REDACTOR				JORGE HENRIQUEZ YANES ARQUITECTO COLABORADOR	gehenriquez@coaciapalma.org gh@henriquezarquitectos.com	EXCMO. DE AYUNTAMIENTO DE SANTA CRUZ DE LA PALMA	ESCALA: 1:250 FORMATO: DIN-A1	26.3

El presente documento es copia de su original, del que es autor el ARQUITECTO: GABRIEL HENRIQUEZ PEREZ, S.L.P. Su utilización total o parcial, así como cualquier reproducción o copia a terceros, requerirá la previa autorización expresa de su autor, quedando en todo caso prohibida cualquier modificación unilateral del mismo.

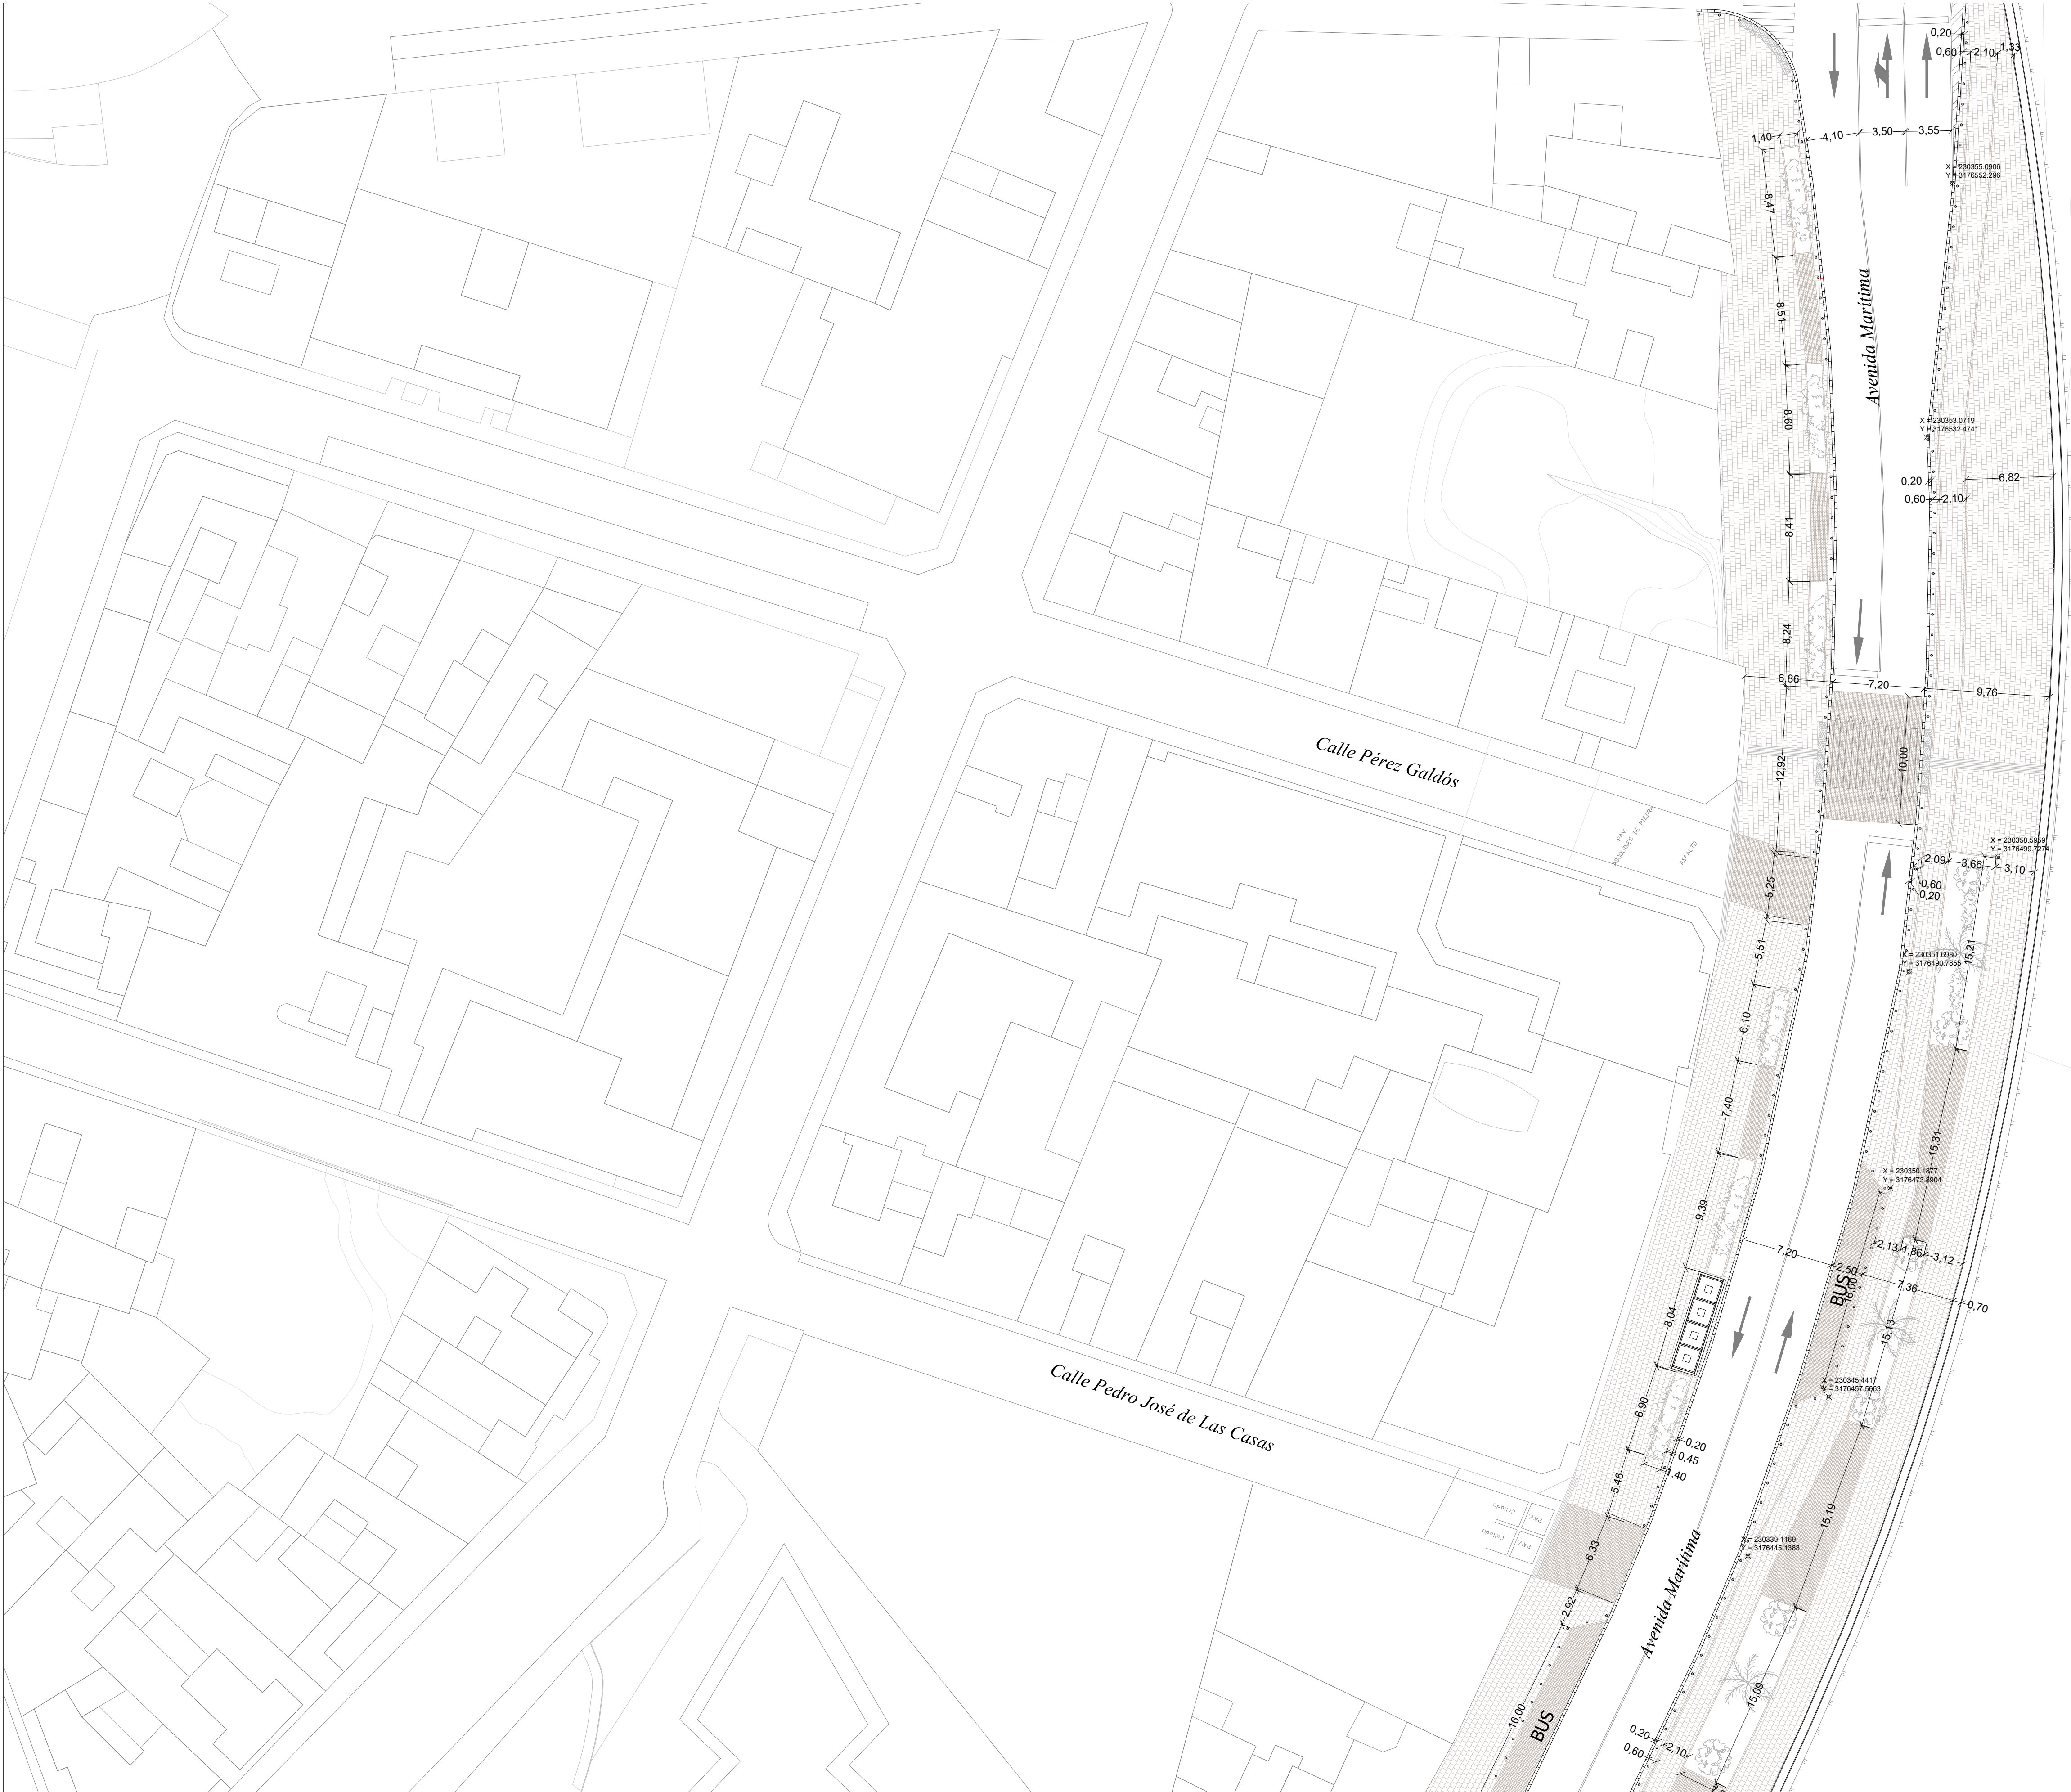

Leyenda

Firme asfáltico.

Adoquín de piedra basáltica - negra de iguales características al existente en la calle real, 10 x 20 cm.

Loseta de piedra natural, pórfido 40 x 40 cm y 5 cm de espesor medio.

Bordillo de piedra de basalto natural negro. Largo libre x 25 cm x 10-15 cm

Muro malecón - banco de basalto. 100 x 70 x 40 cm

Pavimento de pórfido táctil indicador de botones, con un ancho de 60 cm

Franja de pavimento de pórfido táctil, con un ancho de 80 cm



PROYECTO: PROYECTO DE URBANIZACION AVENIDA MARITIMA FASE 2 (PLAZA DE LA CONSTITUCIÓN - AVENIDA DE LAS NIEVES).
PROYECTO DE EJECUCIÓN DEL PROYECTO DE URBANIZACION DE LA SUBFASE 2.2 (AVENIDA EL PUENTE - AVENIDA LAS NIEVES).

AUTOR DEL PROYECTO: GABRIEL HENRIQUEZ PEREZ
ARQUITECTO REDACTOR

JORGE HENRÍQUEZ YANES
ARQUITECTO COLABORADOR

gehenriquez@coaciapalma.es
Calle Virgen de La Luz 47,
(+34) 922 416 410

gh@henriquezarquitectos.com
/38700 Santa Cruz de La Palma

PLANO: ACOTADO DE LA PROPUESTA DE URBANIZACIÓN

AUTOR DEL ENCARGO: EXCMO. DE AYUNTAMIENTO DE SANTA CRUZ DE LA PALMA

FASE: Ejecución
FECHA: Febrero 2021
ESCALA: 1:250
FORMATO: DIN-A1

HENRIQUEZ PEREZ GABRIEL EMERIO
4216436
9X

Nº Plano:

26.4

Firmado por: GABRIEL EMERIO HENRÍQUEZ PEREZ - Firma Externa
GABRIEL EMERIO HENRÍQUEZ PEREZ - Firma Externa
GABRIEL EMERIO HENRÍQUEZ PEREZ - Firma Externa
GABRIEL EMERIO HENRÍQUEZ PEREZ - Firma Externa
GABRIEL EMERIO HENRÍQUEZ PEREZ - Firma Externa

Fecha: 12-02-2021 09:39:21
Fecha: 12-02-2021 09:39:45
Fecha: 12-02-2021 09:40:00
Fecha: 12-02-2021 09:40:17
Fecha: 12-02-2021 09:40:37

