

ORTOFOTO S/C DE LA PALMA



Leyenda	
	Arqueta de registro tipo AR-1 - Baja Tensión
	Caja general de Protección 250A
	Canalización subterránea de polietileno - Baja Tensión
	Canalización subterránea de polietileno - Media Tensión
	Arqueta de registro - Media Tensión



PROYECTO: PROYECTO DE URBANIZACION AVENIDA MARITIMA FASE 2 (PLAZA DE LA CONSTITUCIÓN - AVENIDA DE LAS NIEVES).
 PROYECTO DE EJECUCIÓN DEL PROYECTO DE URBANIZACION DE LA SUBFASE 2.2 (AVENIDA EL PUENTE - AVENIDA LAS NIEVES).

AUTOR DEL PROYECTO: **GABRIEL HENRIQUEZ PEREZ** ARQUITECTO REDACTOR
JORGE HENRIQUEZ YANES ARQUITECTO COLABORADOR
 ghehenriquez@coaciapalma.org Calle Virgen de La Luz 47, (+34) 922 416 410
 gh@henriquezarquitectos.com 38700 Santa Cruz de La Palma

PLANO: INSTALACIÓN DE BAJA TENSIÓN Y MEDIA TENSIÓN

AUTOR DEL ENCARGO: EXCMO. DE AYUNTAMIENTO DE SANTA CRUZ DE LA PALMA

FASE: Ejecución
 FECHA: Febrero 2021
 ESCALA: 1:1.500
 FORMATO: DIN-A1

HENRIQUEZ PEREZ
 GABRIEL EMERIO
 4216436
 9X


Nº Plano: **32**

Firmado por: GABRIEL EMERIO HENRIQUEZ PEREZ - Firma Externa
 GABRIEL EMERIO HENRIQUEZ PEREZ - Firma Externa
 GABRIEL EMERIO HENRIQUEZ PEREZ - Firma Externa
 GABRIEL EMERIO HENRIQUEZ PEREZ - Firma Externa

Fecha de sellado electrónico: 27-09-2022 13:46:23


Nº expediente administrativo: 2022-008113 Código Seguro de Verificación (CSV): 3668E5737B5D647ADA2E740D5FC789A2
 Comprobación CSV: <http://sede.santacruzdepalma.es/portal/verificador/3668E5737B5D647ADA2E740D5FC789A2>



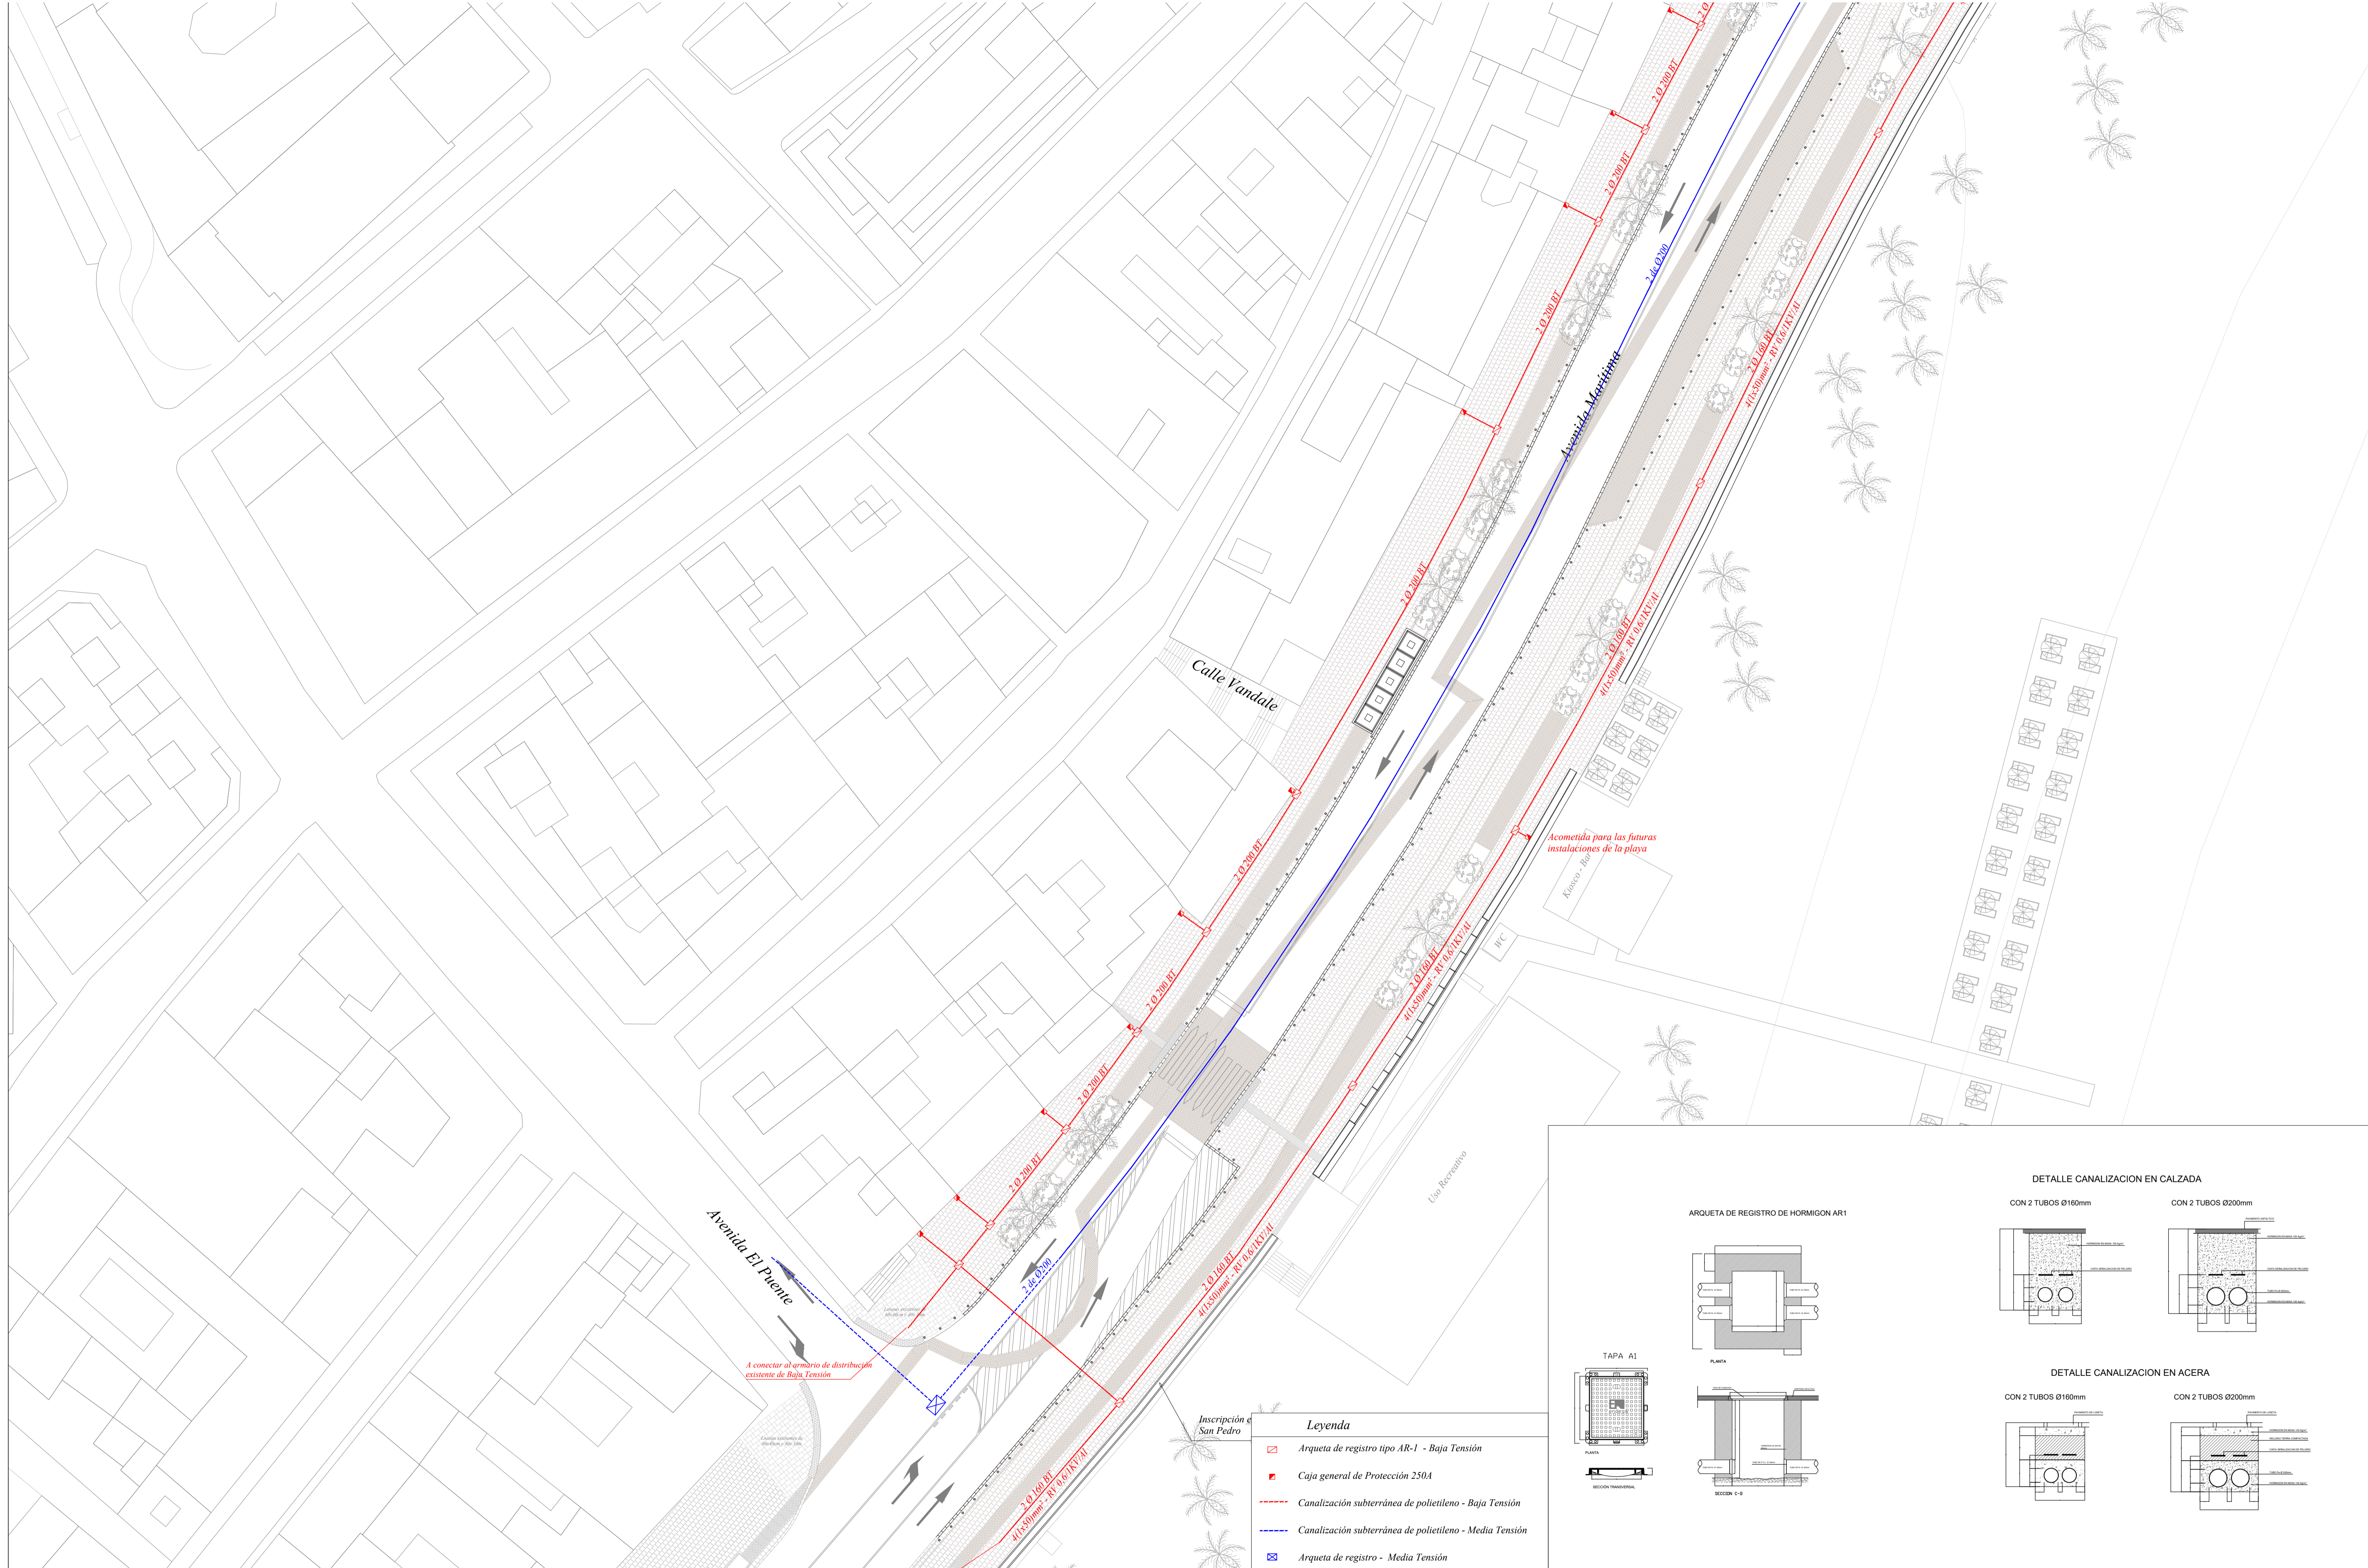

A conectar al armario de distribución existente de Baja Tensión

- Leyenda**
- Arqueta de registro tipo AR-1 - Baja Tensión
 - Caja general de Protección 250A
 - Canalización subterránea de polietileno - Baja Tensión
 - Canalización subterránea de polietileno - Media Tensión
 - Arqueta de registro - Media Tensión

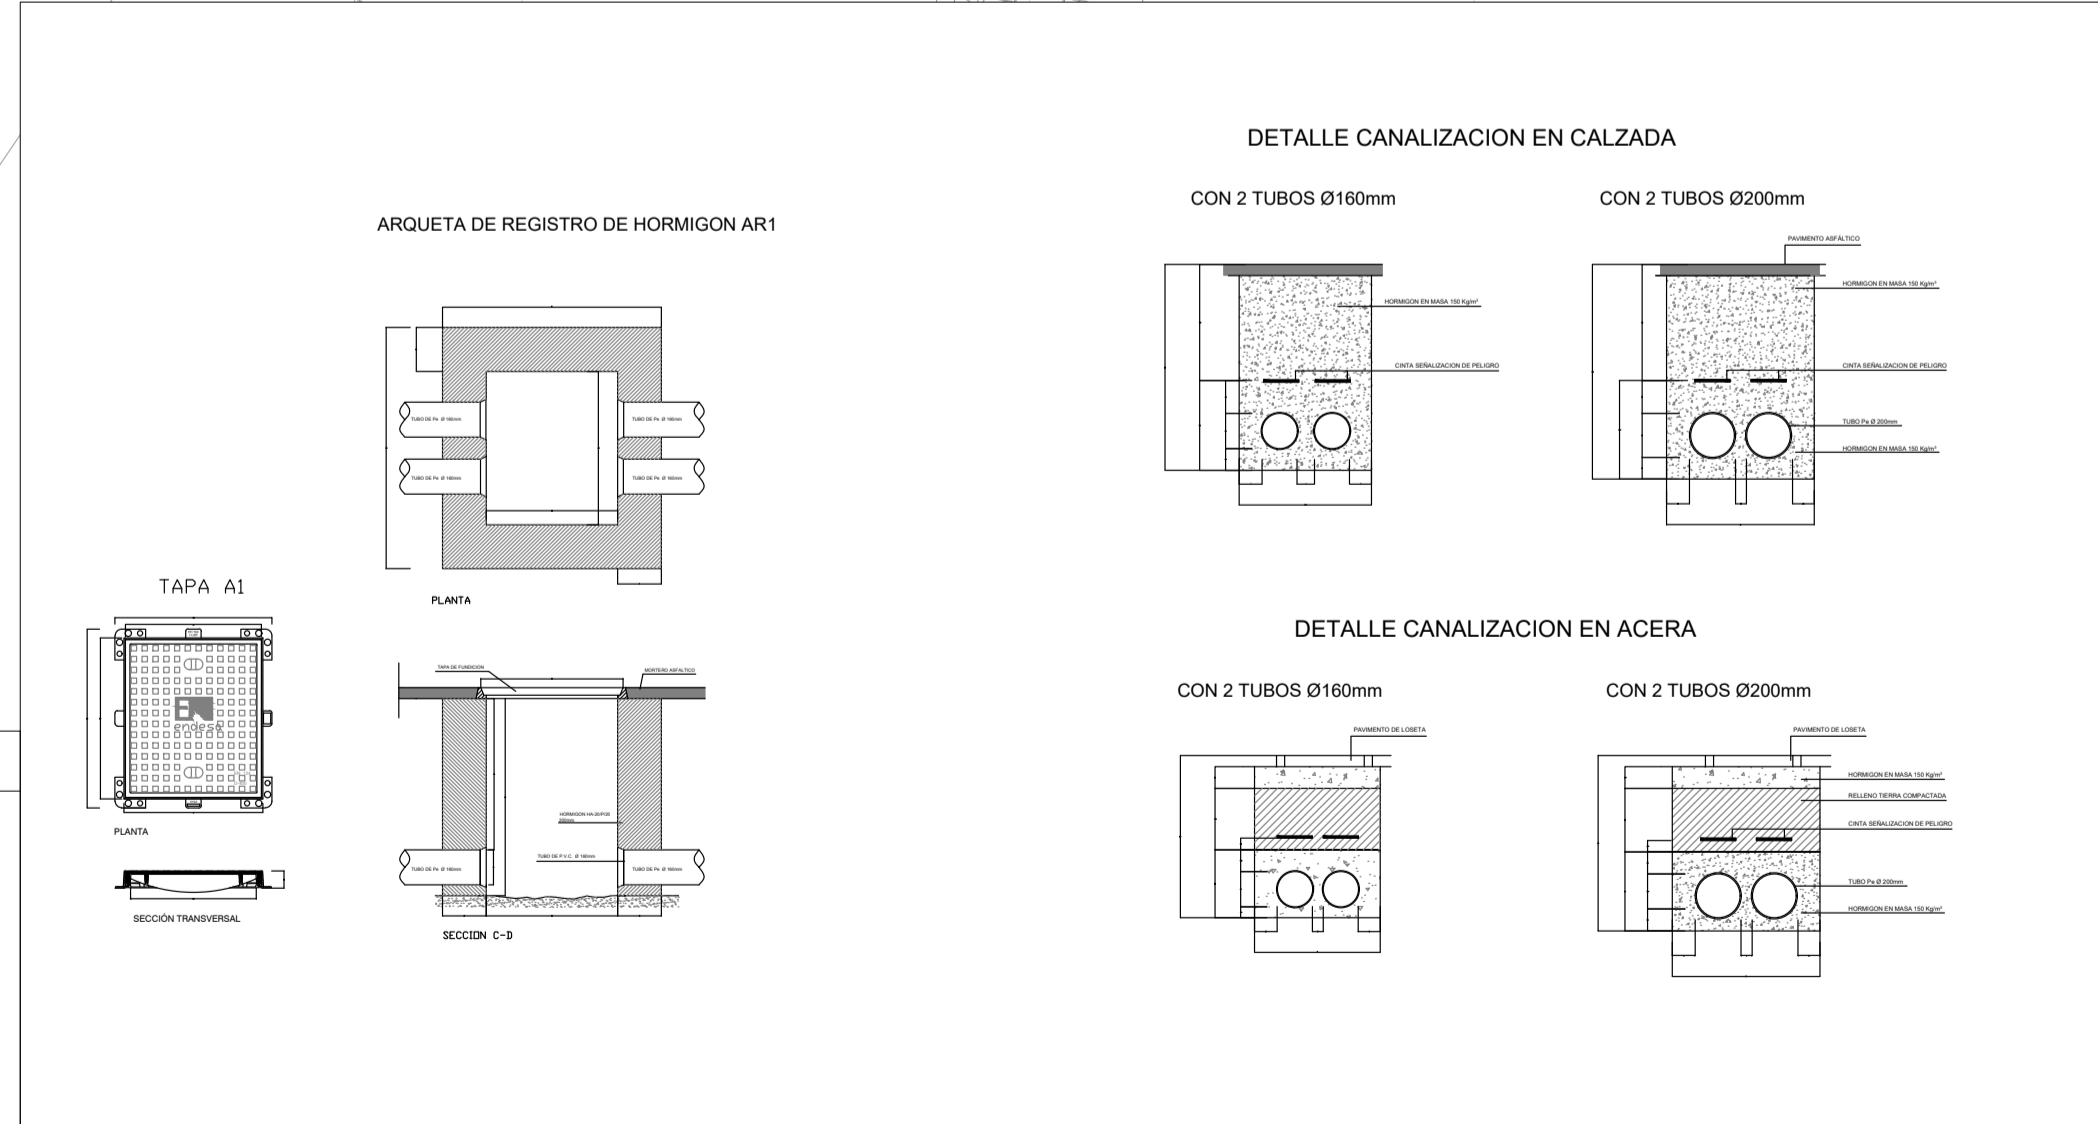

PROYECTO: PROYECTO DE URBANIZACIÓN AVENIDA MARITIMA FASE 2 (PLAZA DE LA CONSTITUCIÓN - AVENIDA DE LAS NIEVES).
 PROYECTO DE EJECUCIÓN DEL PROYECTO DE URBANIZACIÓN DE LA SUBFASE 2.2 (AVENIDA EL PUENTE - AVENIDA LAS NIEVES).

AUTOR DEL PROYECTO: **GABRIEL HENRIQUEZ PEREZ** (ARQUITECTO REDACTOR) and **JORGE HENRIQUEZ YANES** (ARQUITECTO COLABORADOR)

CONTACT: ghehenriquez@coaciapalma.org, ghy@henriquezarquitectos.com


PLANO: INSTALACIÓN DE BAJA TENSIÓN Y MEDIA TENSIÓN

AUTOR DEL ENCARGO: EXCMO. DE AYUNTAMIENTO DE SANTA CRUZ DE LA PALMA

FASE: Ejecución
 FECHA: Febrero 2021
 ESCALA: 1:250
 FORMATO: DIN-A1


HENRIQUEZ PEREZ GABRIEL EMERIO 42164369X

Nº Plano: **32.1**

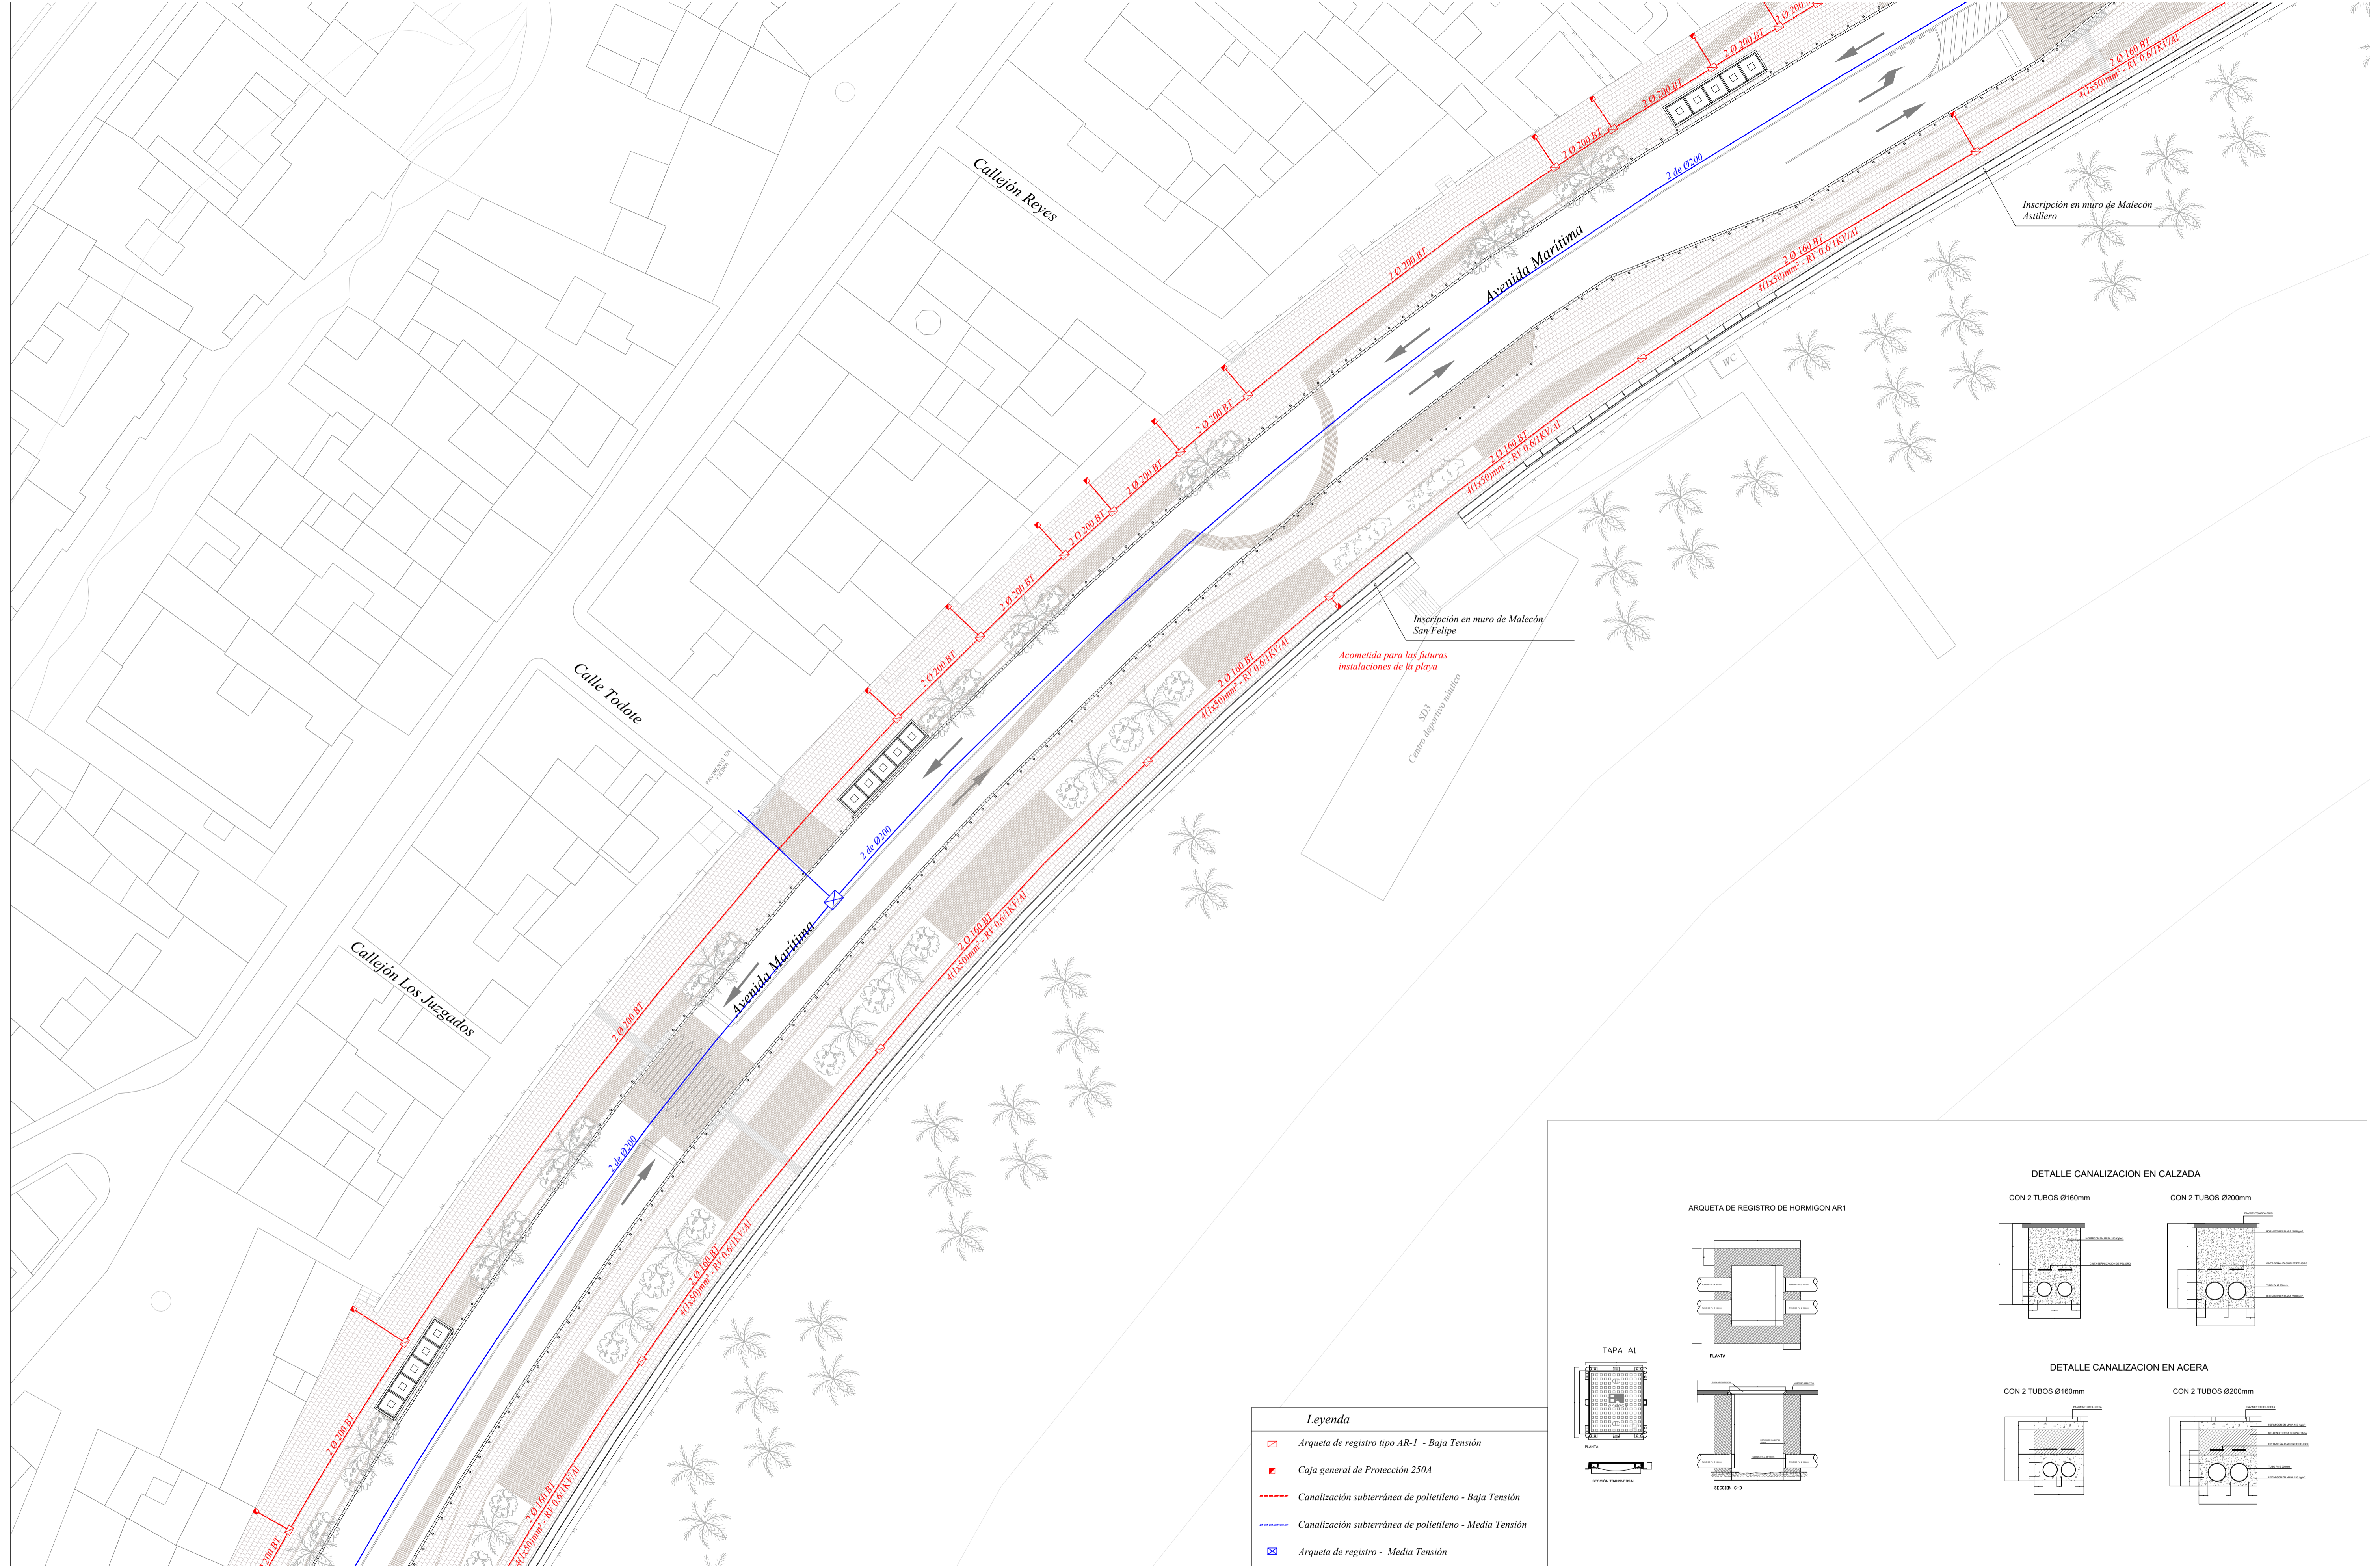

Leyenda

- Arqueta de registro tipo AR-1 - Baja Tensión
- Caja general de Protección 250A
- Canalización subterránea de polietileno - Baja Tensión
- Canalización subterránea de polietileno - Media Tensión
- Arqueta de registro - Media Tensión

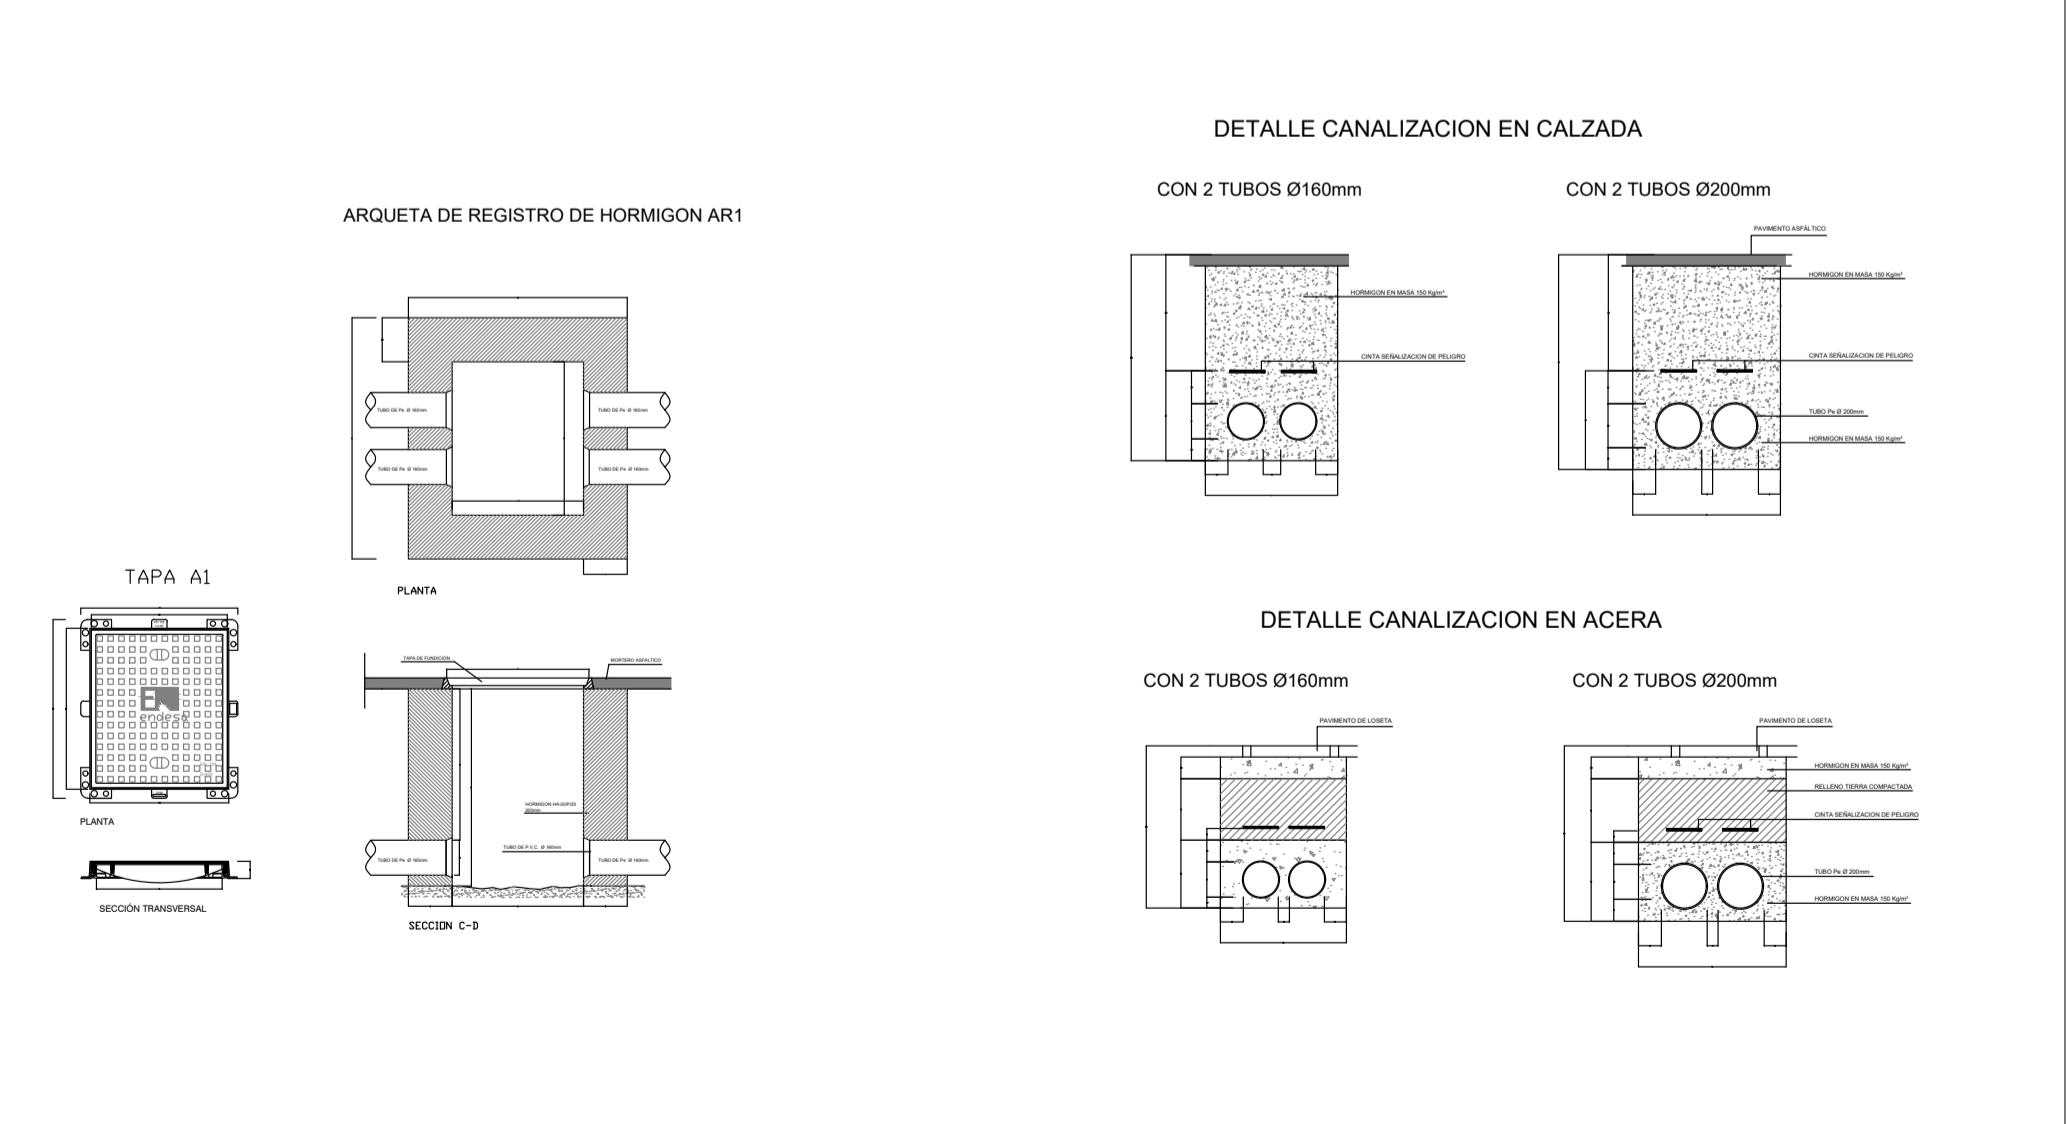

PROYECTO: PROYECTO DE URBANIZACION AVENIDA MARITIMA FASE 2 (PLAZA DE LA CONSTITUCIÓN - AVENIDA DE LAS NIEVES).
 PROYECTO DE EJECUCIÓN DEL PROYECTO DE URBANIZACION DE LA SUBFASE 2.2 (AVENIDA EL PUENTE - AVENIDA LAS NIEVES).

AUTOR DEL PROYECTO: **GABRIEL HENRIQUEZ PEREZ** ARQUITECTO REDACTOR
JORGE HENRIQUEZ YANES ARQUITECTO COLABORADOR

gehenriquez@coacpalma.org Calle Virgen de La Luz 47, (+34) 922 416 410
 gh@henriquezarquitectos.com 38700 Santa Cruz de La Palma

PLANO: INSTALACIÓN DE BAJA TENSIÓN Y MEDIA TENSIÓN


AUTOR DEL ENCARGO: EXCMO. DE AYUNTAMIENTO DE SANTA CRUZ DE LA PALMA

FASE: Ejecución
 FECHA: Febrero 2021

ESCALA: 1:250
 FORMATO: DIN-A1


HENRIQUEZ PEREZ GABRIEL EMERIO - 42164369X

Nº Plano: **32.2**

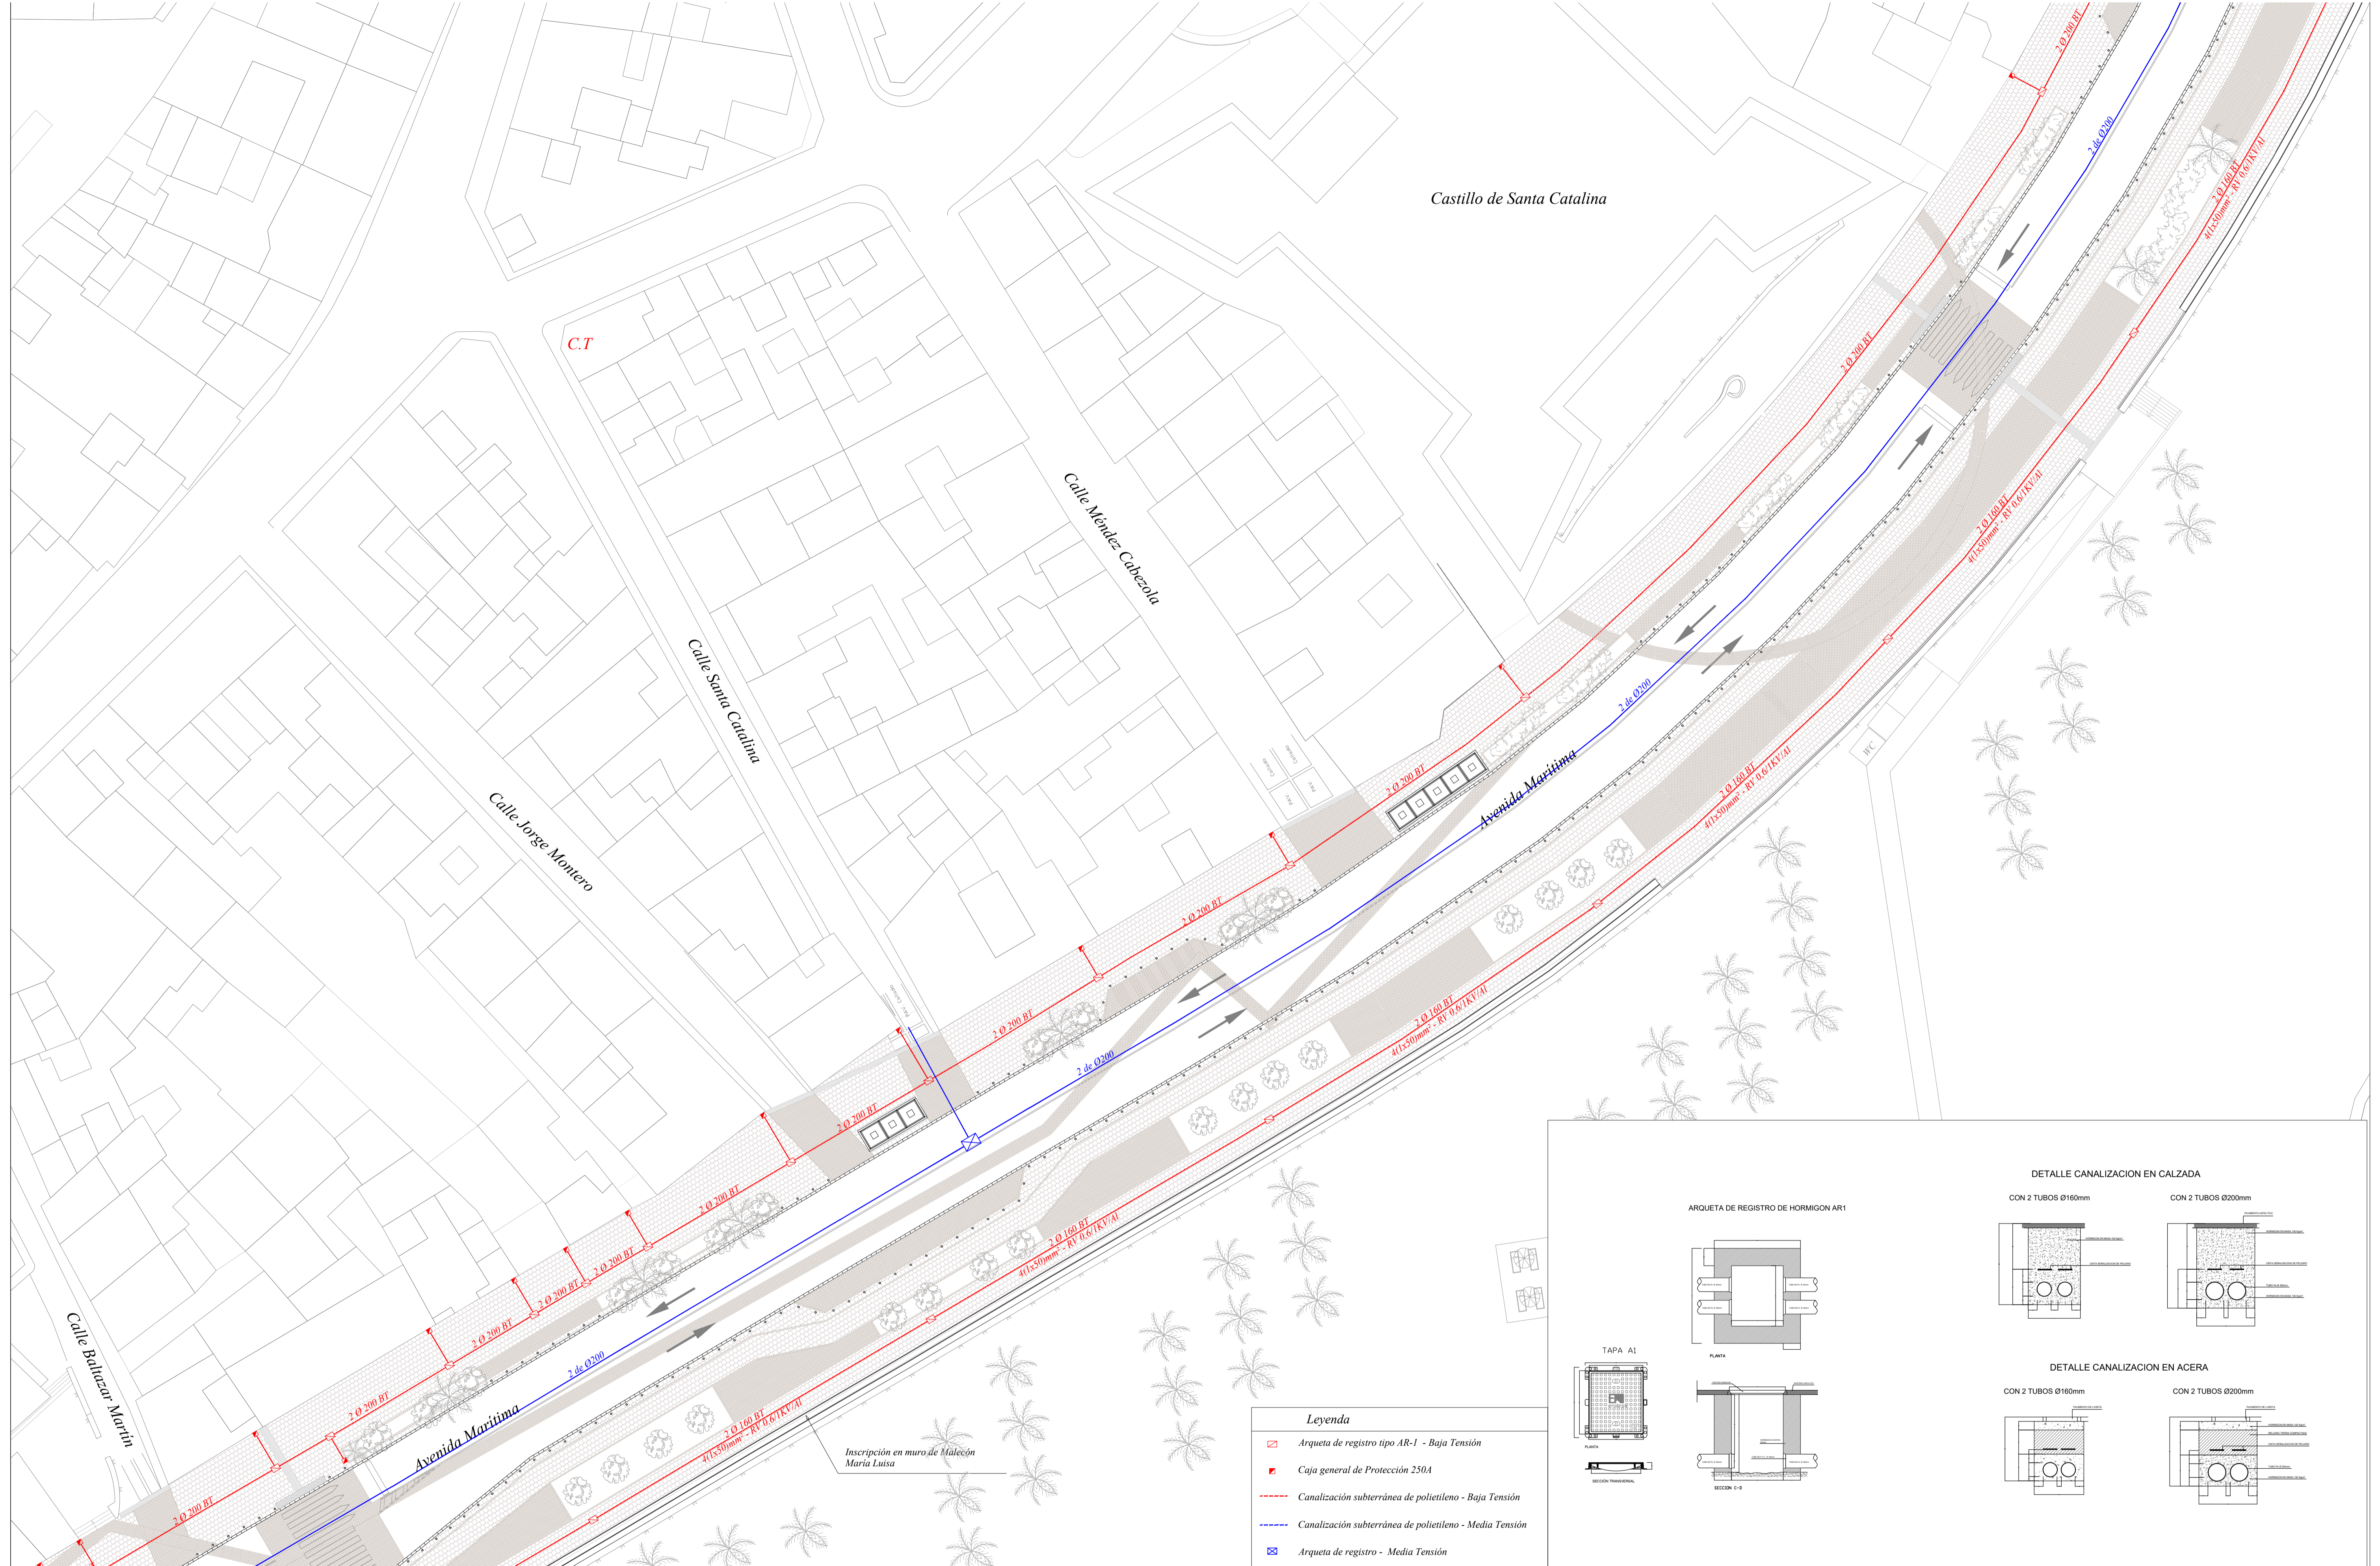

Castillo de Santa Catalina

- Leyenda**
- Arqueta de registro tipo AR-1 - Baja Tensión
 - Caja general de Protección 250A
 - Canalización subterránea de polietileno - Baja Tensión
 - Canalización subterránea de polietileno - Media Tensión
 - Arqueta de registro - Media Tensión

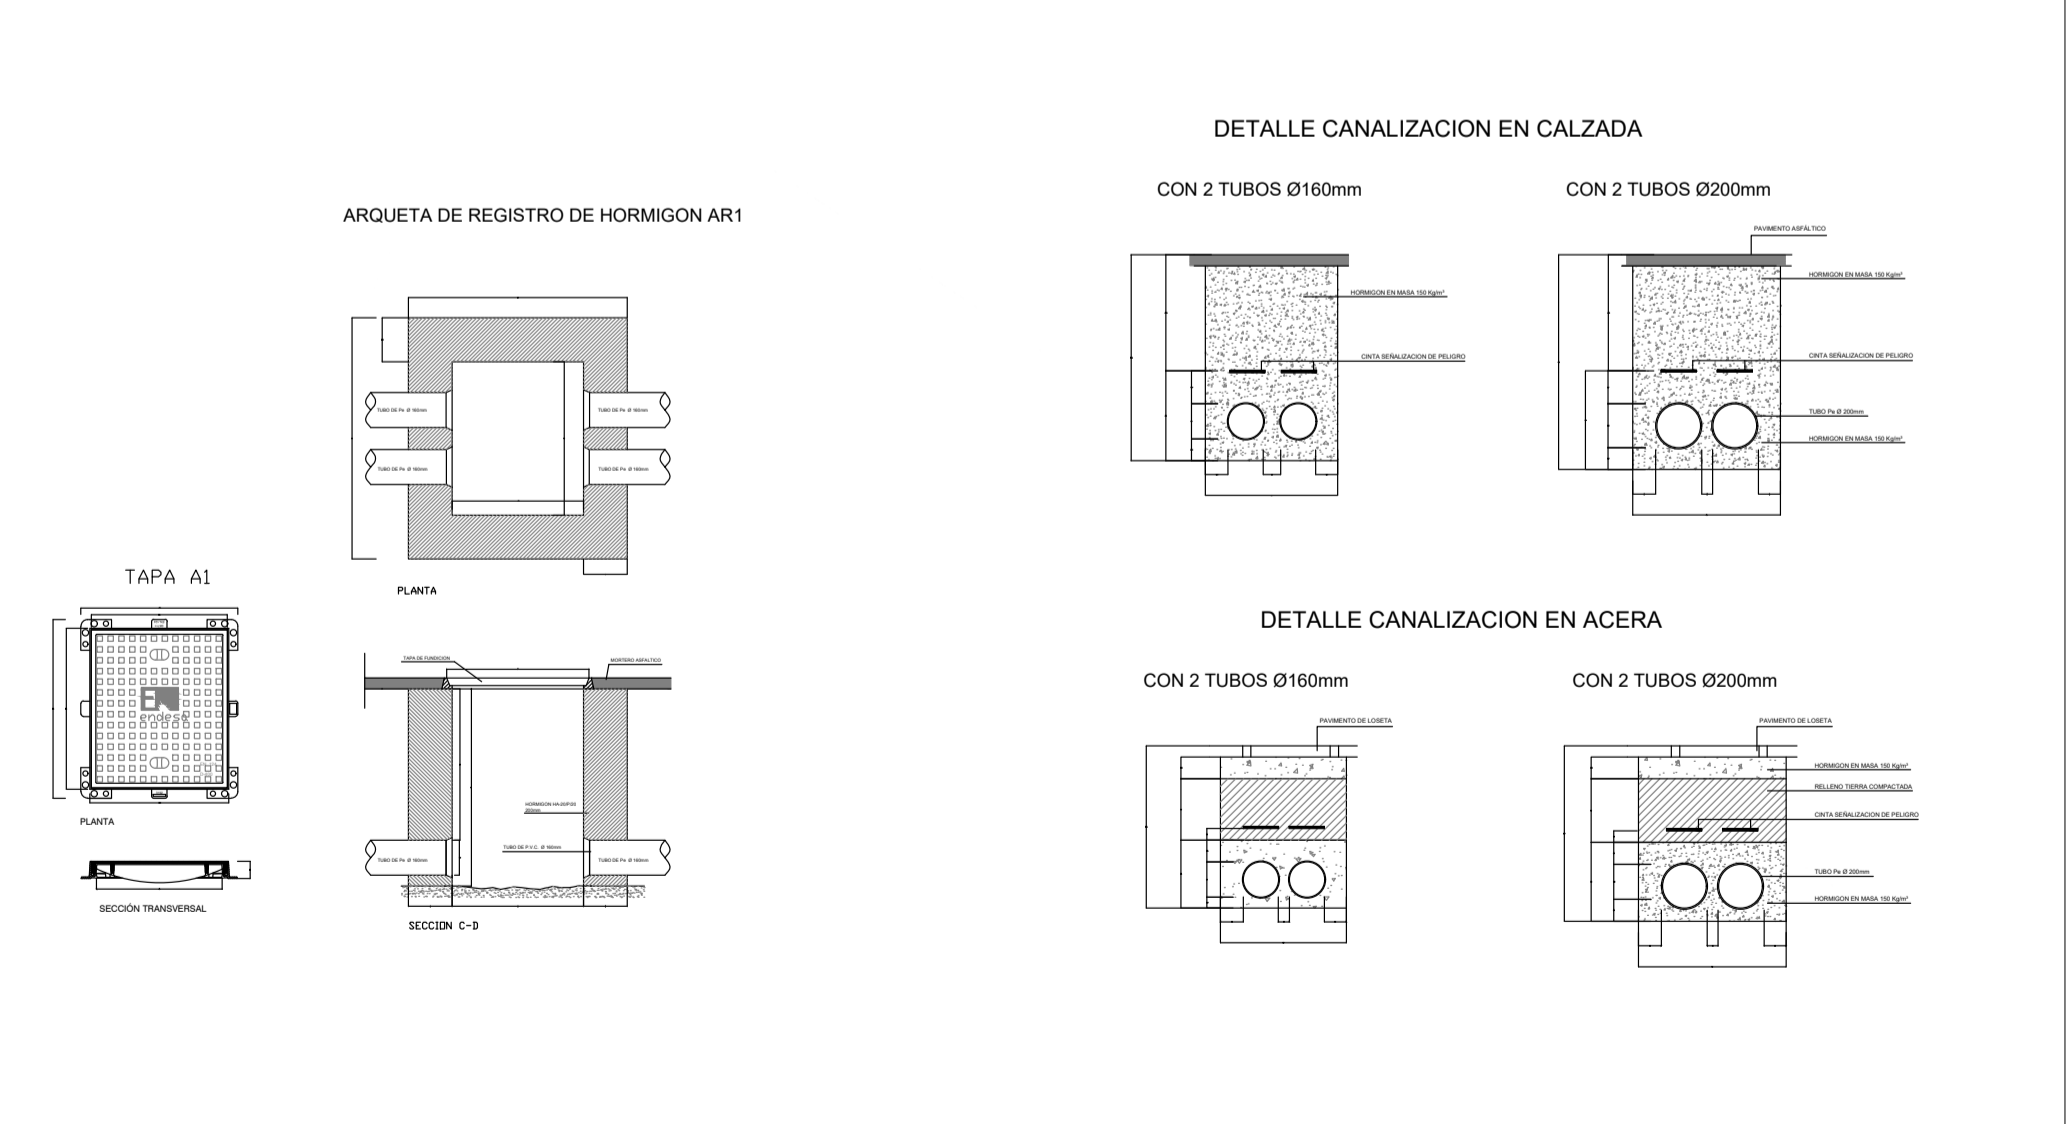


PROYECTO: PROYECTO DE URBANIZACION AVENIDA MARITIMA FASE 2 (PLAZA DE LA CONSTITUCIÓN - AVENIDA DE LAS NIEVES).
 PROYECTO DE EJECUCIÓN DEL PROYECTO DE URBANIZACION DE LA SUBFASE 2.2 (AVENIDA EL PUENTE - AVENIDA LAS NIEVES).
 AUTOR DEL PROYECTO: GABRIEL HENRIQUEZ PEREZ (ARQUITECTO REDACTOR), JORGE HENRIQUEZ YANES (ARQUITECTO COLABORADOR).
 Contacto: gehenriquez@coacpalma.org, gh@henriquezarquitectos.com

PLANO: INSTALACIÓN DE BAJA TENSIÓN Y MEDIA TENSIÓN
 AUTOR DEL ENCARGO: EXCMO. DE AYUNTAMIENTO DE SANTA CRUZ DE LA PALMA


FASE: Ejecución
 FECHA: Febrero 2021
 ESCALA: 1:250
 FORMATO: DIN-A1
 HENRIQUEZ PEREZ GABRIEL EMERIO 4216436 9X
 Nº Plano: 32.3

ARQUETA DE REGISTRO DE HORMIGÓN AR1

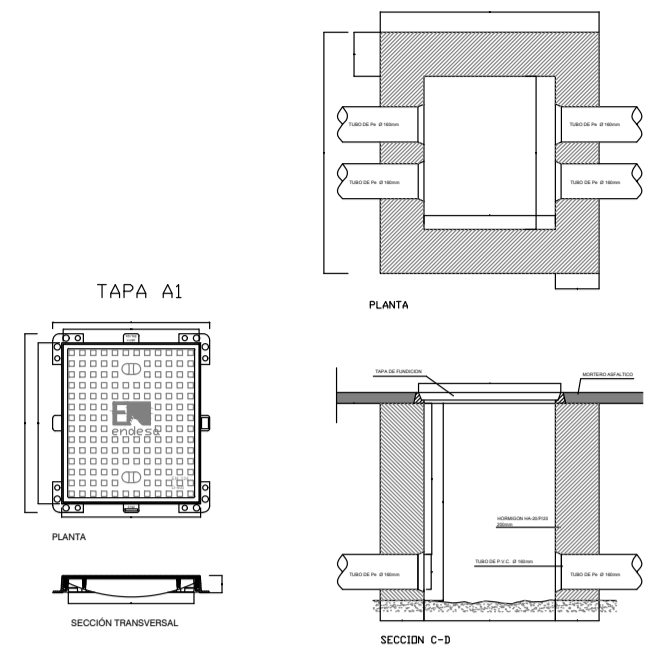


DETALLE CANALIZACION EN CALZADA

CON 2 TUBOS Ø160mm

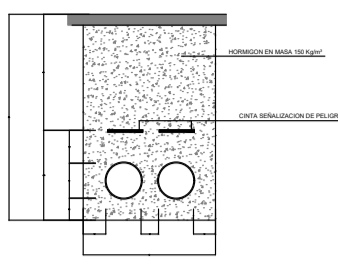


CON 2 TUBOS Ø200mm


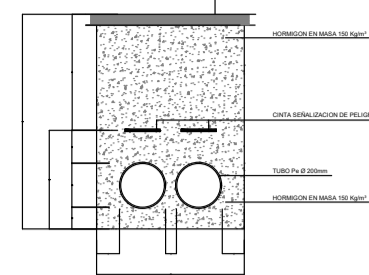


DETALLE CANALIZACION EN ACERA

CON 2 TUBOS Ø160mm

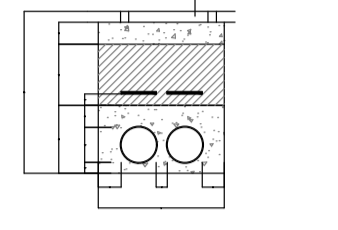

CON 2 TUBOS Ø200mm

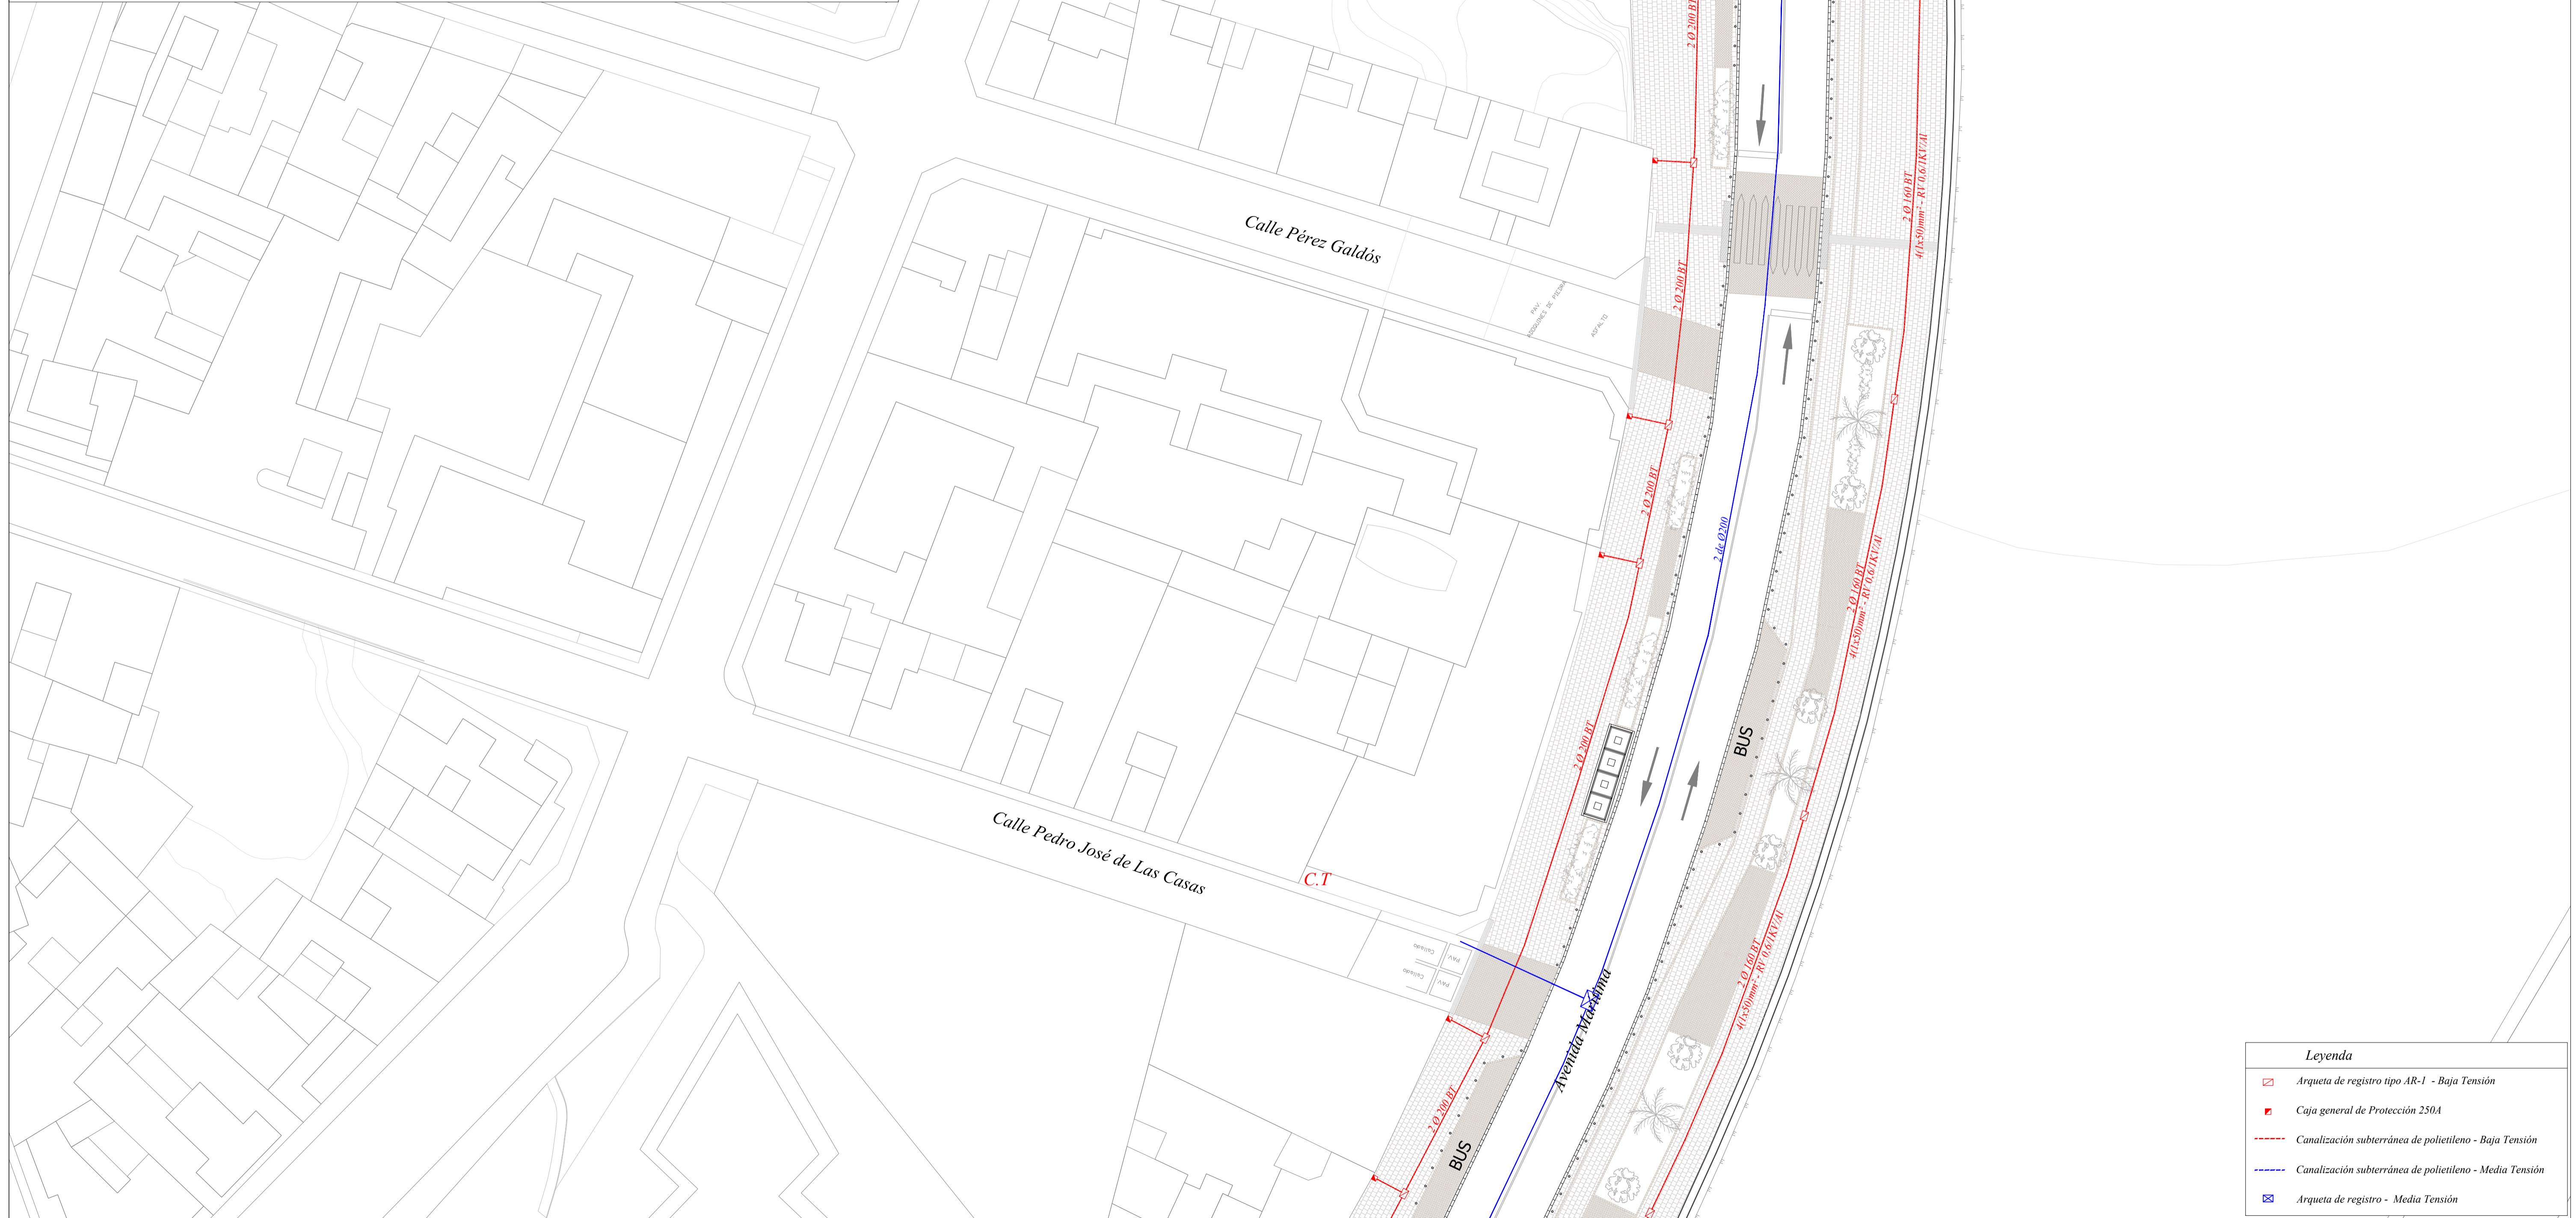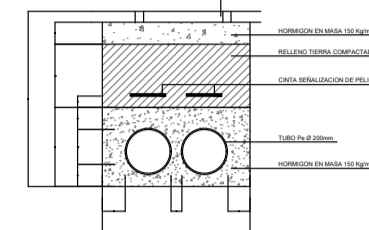

Leyenda	
	Arqueta de registro tipo AR-1 - Baja Tensión
	Caja general de Protección 250A
	Canalización subterránea de polietileno - Baja Tensión
	Canalización subterránea de polietileno - Media Tensión
	Arqueta de registro - Media Tensión



PROYECTO: PROYECTO DE URBANIZACION AVENIDA MARITIMA FASE 2 (PLAZA DE LA CONSTITUCIÓN - AVENIDA DE LAS NIEVES).
 PROYECTO DE EJECUCIÓN DEL PROYECTO DE URBANIZACION DE LA SUBFASE 2.2 (AVENIDA EL PUENTE - AVENIDA LAS NIEVES).

AUTOR DEL PROYECTO: GABRIEL HENRIQUEZ PEREZ (ARQUITECTO REDACTOR), JORGE HENRIQUEZ YANES (ARQUITECTO COLABORADOR), ghenriquez@coaciapalma.org, gh@henriquezarquitectos.com

PLANO: INSTALACIÓN DE BAJA TENSIÓN Y MEDIA TENSIÓN

AUTOR DEL ENCARGO: EXCMO. DE AYUNTAMIENTO DE SANTA CRUZ DE LA PALMA

FASE:	Ejecución	HENRIQUEZ PEREZ GABRIEL EMERIO - 42164369X	Nº Plano: 32.4
FECHA:	Febrero 2021		
ESCALA:	1:250		
FORMATO:	DIN-A1		

Firmado por: GABRIEL EMERIO HENRIQUEZ PEREZ - Firma Externa, GABRIEL EMERIO HENRIQUEZ PEREZ - Firma Externa, GABRIEL EMERIO HENRIQUEZ PEREZ - Firma Externa, GABRIEL EMERIO HENRIQUEZ PEREZ - Firma Externa

Fecha: 12-02-2021 09:57:30, Fecha: 12-02-2021 09:58:01, Fecha: 12-02-2021 09:58:20, Fecha: 12-02-2021 09:58:36, Fecha: 12-02-2021 09:58:53

