
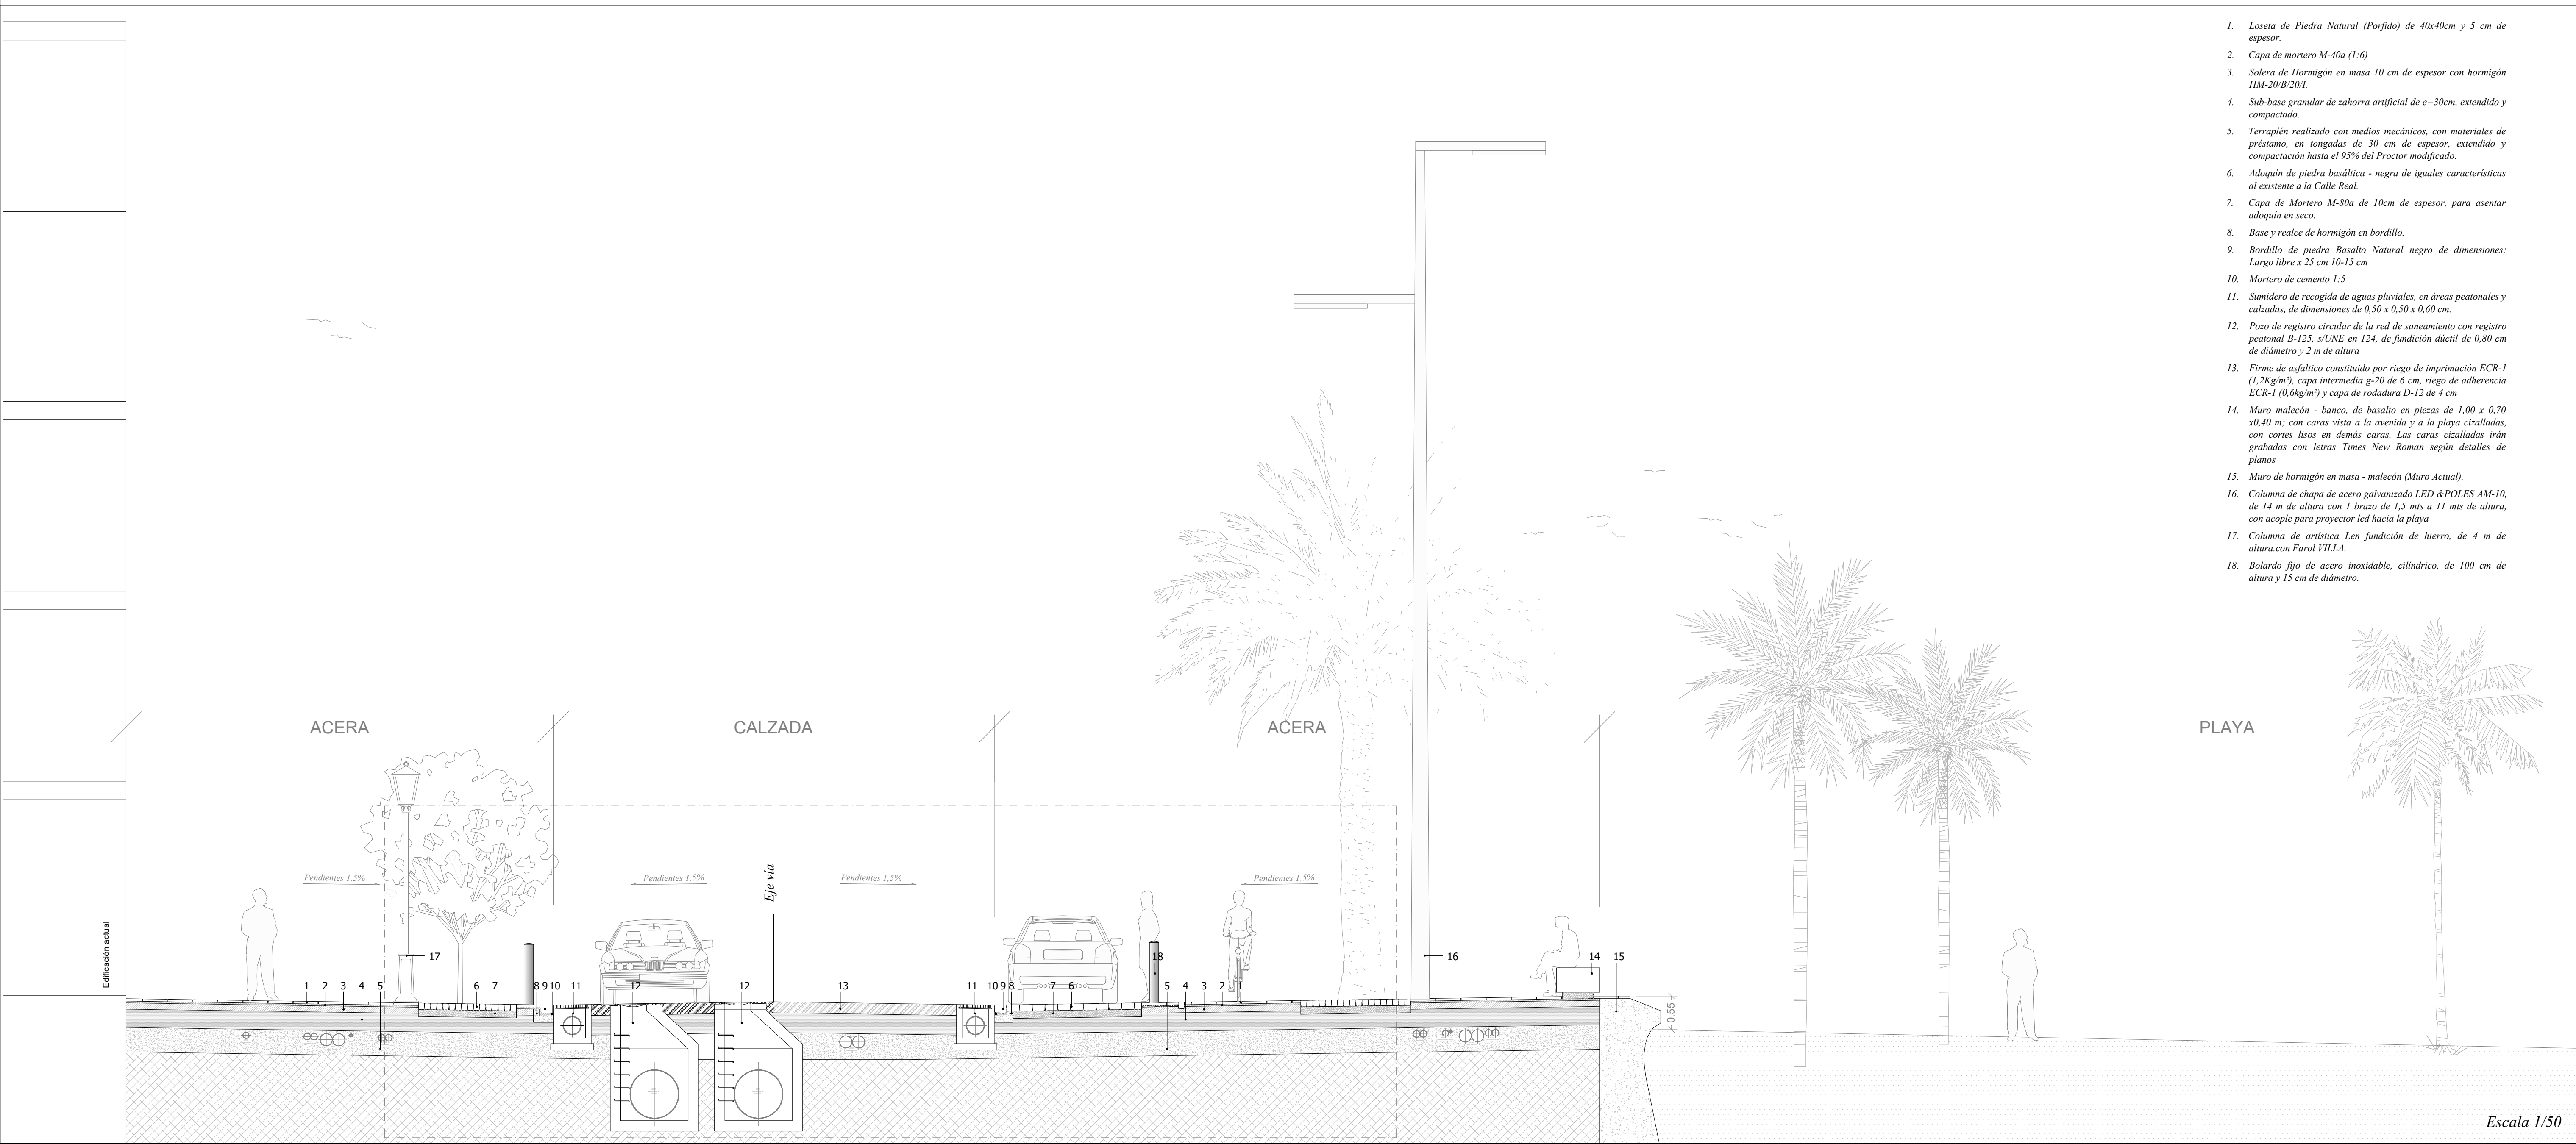


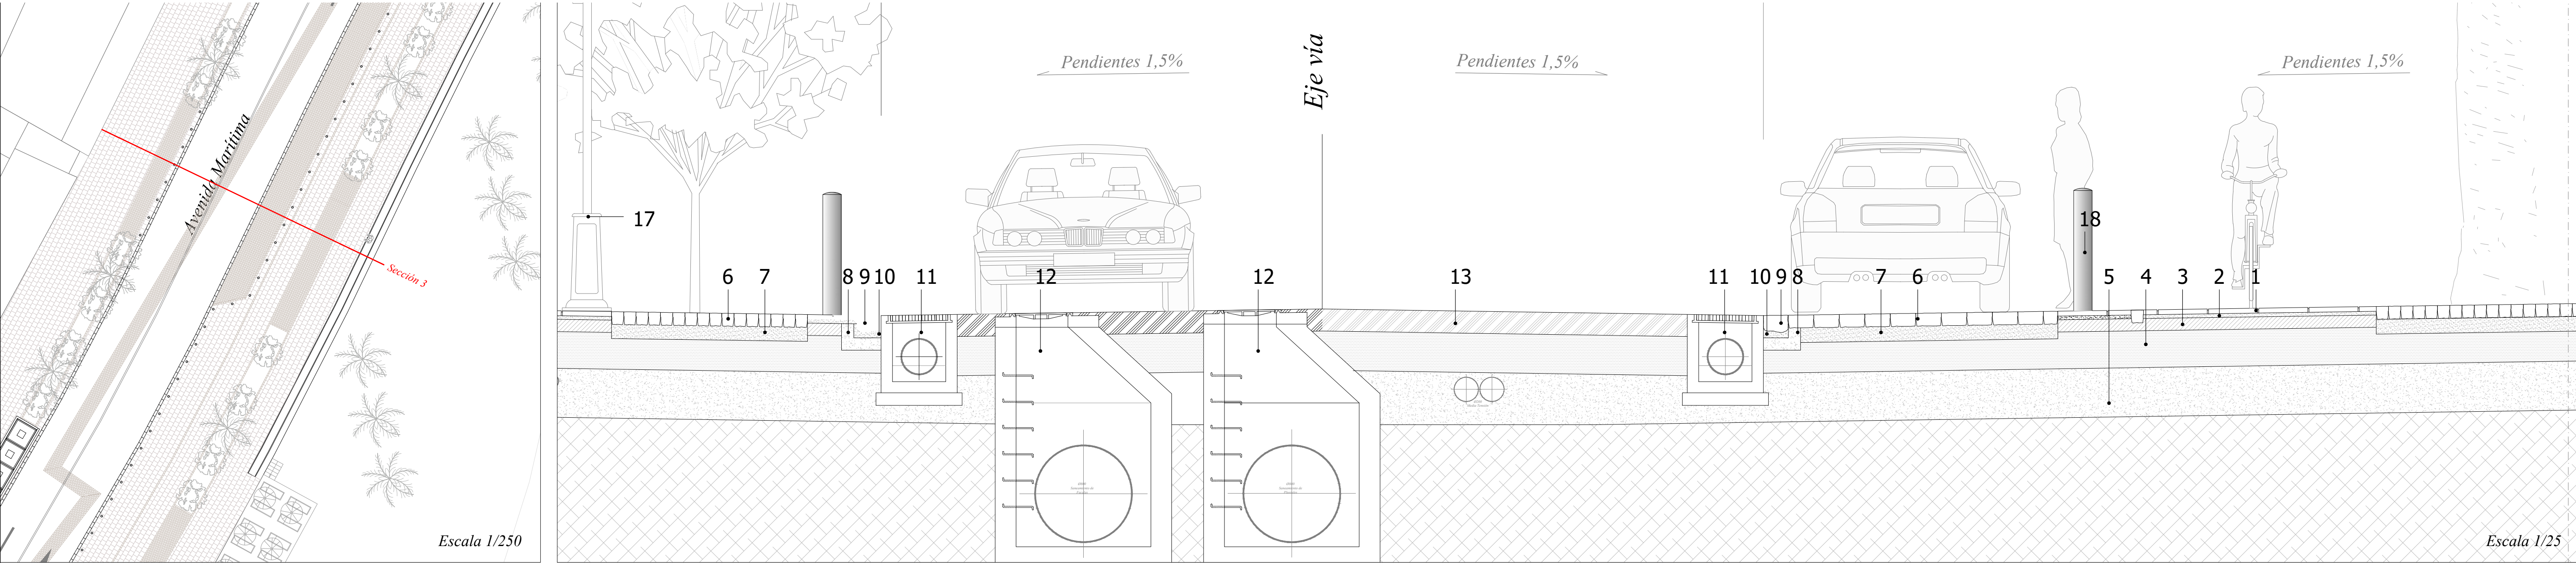

1. Loseta de Piedra Natural (Porfido) de 40x40cm y 5 cm de espesor.
2. Capa de mortero M-40a (1:6)
3. Solera de Hormigón en masa 10 cm de espesor con hormigón HM-20/B/20/1.
4. Sub-base granular de zahorra artificial de e=30cm, extendido y compactado.
5. Terraplén realizado con medios mecánicos, con materiales de préstamo, en tongadas de 30 cm de espesor, extendido y compactación hasta el 95% del Proctor modificado.
6. Adoquín de piedra basáltica - negra de iguales características al existente a la Calle Real.
7. Capa de Mortero M-80a de 10cm de espesor, para asentar adoquín en seco.
8. Base y realce de hormigón en bordillo.
9. Bordillo de piedra Basalto Natural negro de dimensiones: Largo libre x 25 cm 10-15 cm
10. Mortero de cemento 1:5
11. Sumidero de recogida de aguas pluviales, en áreas peatonales y calzadas, de dimensiones de 0,50 x 0,50 x 0,60 cm.
12. Pozo de registro circular de la red de saneamiento con registro peatonal B-125, s/UNE en 124, de fundición dúctil de 0,80 cm de diámetro y 2 m de altura
13. Firme de asfalto constituido por riegos de imprimación ECR-1 (1,2kg/m²), capa intermedia g-20 de 6 cm, riegos de adherencia ECR-1 (0,6kg/m²) y capa de rodadura D-12 de 4 cm
14. Muro malecón - banco, de basalto en piezas de 1,00 x 0,70 x0,40 m; con caras vista a la avenida y a la playa cizalladas, con cortes lisos en demás caras. Las caras cizalladas irán grabadas con letras Times New Roman según detalles de planos
15. Muro de hormigón en masa - malecón (Muro Actual).
16. Columna de chapa de acero galvanizado LED & POLES AM-10, de 14 m de altura con 1 brazo de 1,5 mts a 11 mts de altura, con acople para proyector led hacia la playa
17. Columna de artística Len fundición de hierro, de 4 m de altura, con Farol VILLA.
18. Bolardo fijo de acero inoxidable, cilíndrico, de 100 cm de altura y 15 cm de diámetro.

		PROYECTO: PROYECTO DE URBANIZACION AVENIDA MARITIMA FASE 2 (PLAZA DE LA CONSTITUCIÓN - AVENIDA DE LAS NIEVES). PROYECTO DE EJECUCIÓN DEL PROYECTO DE URBANIZACION DE LA SUBFASE 2.2 (AVENIDA EL PUENTE - AVENIDA LAS NIEVES).	PLANO: SECCIÓN CONSTRUCTIVA	FASE: Ejecución FECHA: Febrero 2021	Henriquez Perez Gabriel Emerio 4216436 9X Henriquez Perez Gabriel Emerio 4216436 9X	Nº Plano: 34
AUTOR DEL PROYECTO: GABRIEL HENRIQUEZ PEREZ ARQUITECTO REDACTOR		JORGE HENRIQUEZ YANES ARQUITECTO COLABORADOR	AUTOR DEL ENCARGO: EXCMO. DE AYUNTAMIENTO DE SANTA CRUZ DE LA PALMA	ESCALA: Varias FORMATO: DIN-A1		
Nº expediente administrativo: 2022-008113 Código Seguro de Verificación (CSV): 086063518E46C8692AABF7A7ED9A75ABE Comprobación CSV: http://sede.santacruzdepalma.es/publico/documento/086063518E46C8692AABF7A7ED9A75ABE						